


Z1-2, Z1-3

VYMEZENÍ POZEMKŮ VEŘEJNĚ PROSPĚŠNÝCH STAVEB, ASANACÍ A ASANACÍCH ÚPRAV
 Verejné prospěšné stavby pro dopravu z RP obce Sulice (2006), návrh č.1 RP červeně

označení	účel stavby	poznámka
<i>soubor Hlubočinka</i>		
VPS 10	nová příjezdová komunikace do souboru	
VPS11-1	zklidňená komunikace	
VPS11-2	zklidňená komunikace	
VPS11-3	zklidňená komunikace a veřejné prostranství	
VPS11-5	zklidňená komunikace a veřejné prostranství	
VPS11-6	zklidňená komunikace a veřejné prostranství	
VPS11-7	zklidňená komunikace	
VPS11-8	zklidňená komunikace	
VPS11-9	zklidňená komunikace	
VPS11-10	zklidňená komunikace	zrušeno
VPS11-11	pěší průchod navazující na VPS11-3	
VPS11-12	pěší průchod navazující na VPS11-5	
VPS11-13	pěší průchod navazující na VPS11-6	
VPS11-14	pěší průchod navazující na VPS11-8	
VPS11-15	pěší průchod k zastávce autobusu	
VPS 12	pěší a cyklistická stezka s alejí	
<i>soubor Nechánice</i>		
VPS15-1	zklidňená komunikace	
VPS15-2	obslužná komunikace s alejí	
VPS15-3	zklidňená komunikace se zelení	
VPS15-4	zklidňená komunikace	
VPS15-5	zklidňená komunikace se zelení	zrušeno
VPS15-6	zklidňená komunikace	
VPS15-7	zklidňená komunikace	
VPS15-8	zklidňená komunikace	
VPS15-9	zklidňená komunikace	
VPS15-10	zklidňená komunikace se zelení	
VPS15-11	zklidňená komunikace se zelení	
VPS15-12	zklidňená komunikace s alejí	
VPS15-13	zklidňená komunikace	
VPS15-14	zklidňená komunikace se zelení	
VPS15-15	pěší průchod s alejí	
VPS15-16	nová příjezdová komunikace do lokality	podmínovací stavba a mimo řešené území
VPS15-17	pěší průchod s alejí zklidňená komunikace s alejí	
VPS15-18	pěší průchod	

LEGENDA

- RP 2006 návrh změna č.1 RP návrh
- VPS PRO DOPRAVU
 - RUŠENÁ VPS
 - PARCELACE - NÁVRH
 - STAVEBNÍ ČÁRA ZÁVAZNÁ NEPŘEKROČITELNÁ

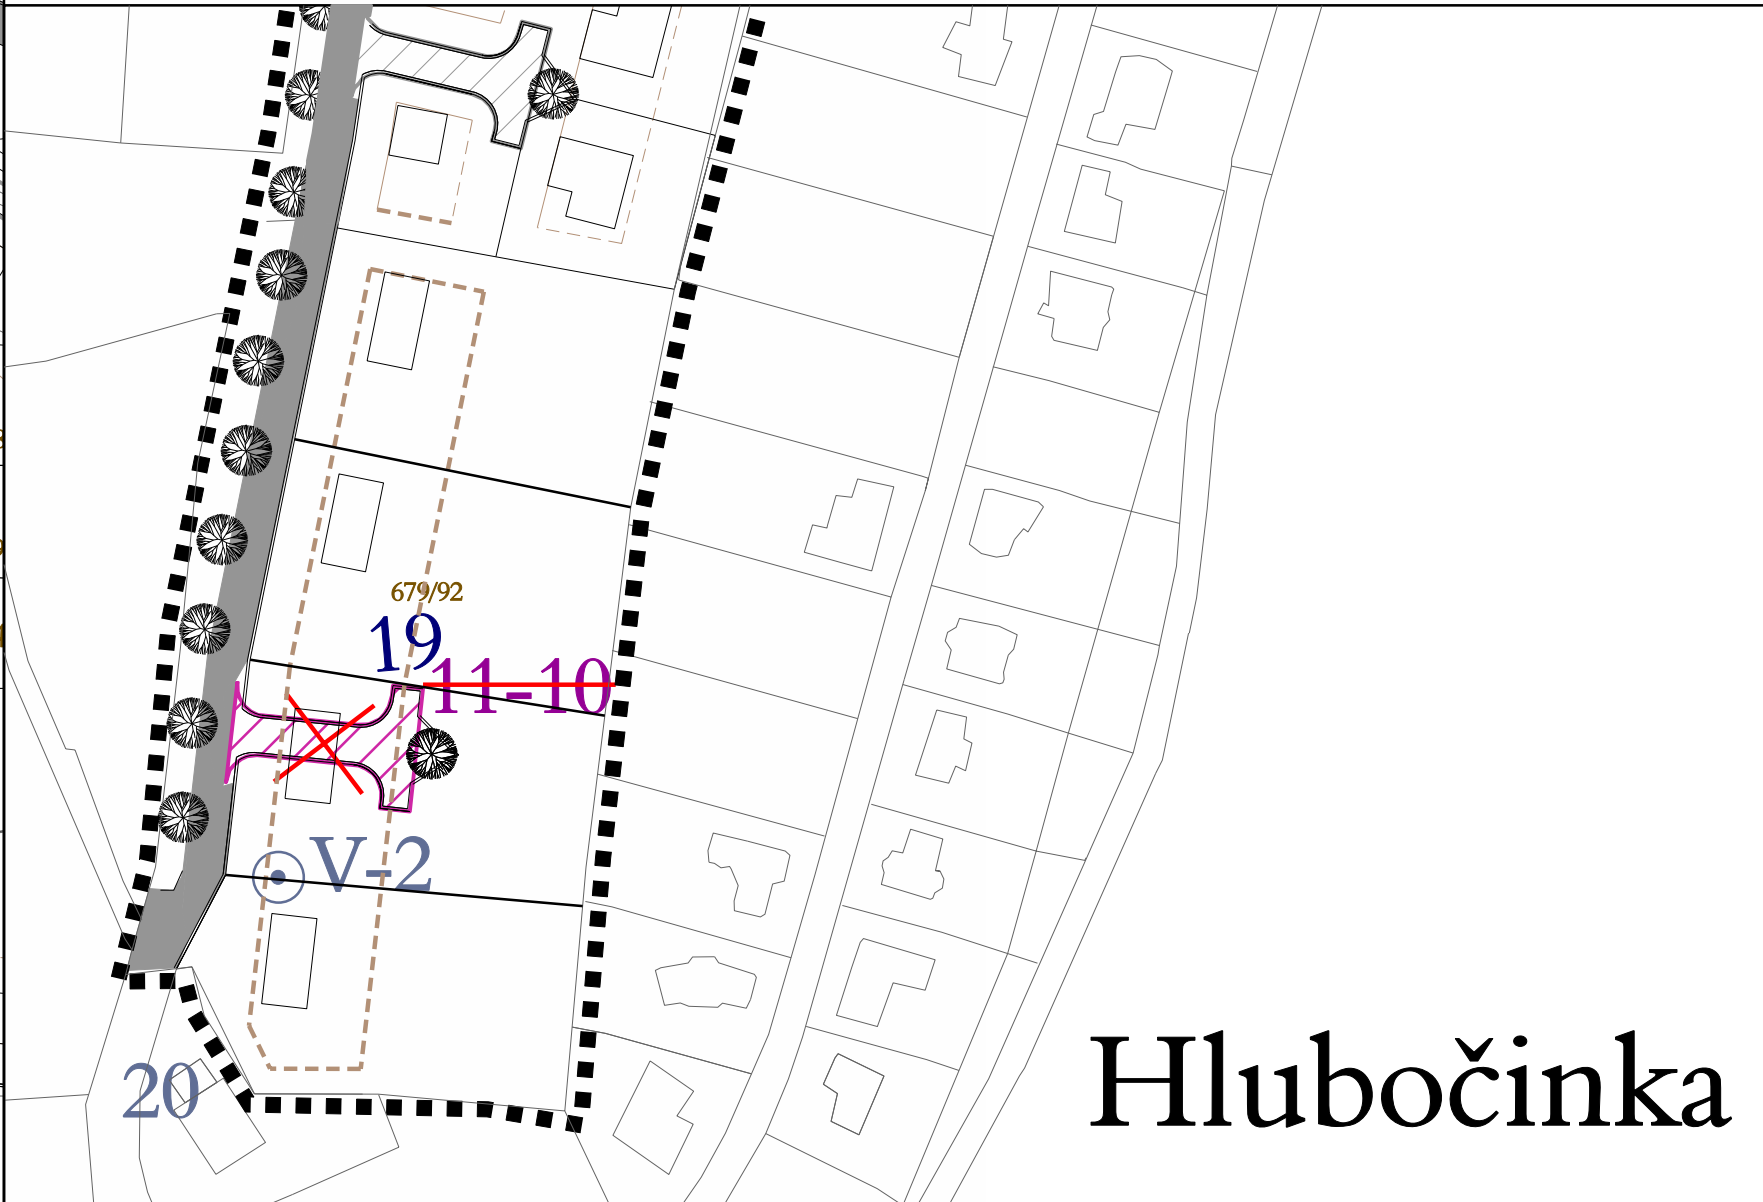

Z1-1

Hlubočinka

SULICE

ZMĚNA Č.1
 REGULAČNÍHO PLÁNU
 VYBRANÝCH LOKALIT PRO BYDLENÍ

POŘIZOVATEL : OBECNÍ ÚŘAD SULICE
 ŽELIVEC 150, SULICE, KAMENICE, 251 68
 VÝKONNÝ POŘIZOVATEL : PRISVICH, s.r.o.
 NA NÁMĚSTÍ 63, 252 06 DAVLE
 ZPRACOVATEL : ING. ARCH. IVAN KAPLAN - AGORA STUDIO
 VINOHRADSKÁ 156, PRAHA 3, 130 00

ZMĚNA Č.1 REGULAČNÍHO PLÁNU SULICE -lokality A, A1, D, D1, J, K, X		
VÝKRES: VÝKRES VPS, VPO A ASANACÍ HLUBOČINKA, NECHÁNICE	ČÍSLO VÝKRS: N3	SEVER:
ZPRACOVATEL: DOC. ING. ARCH. IVAN KAPLAN ING. KATEŘINA JELÍNKOVÁ	MĚŘÍTKO: 1:1500	DATAUM: 02/2012
PÁŘE:		