



MĚSTSKÝ ÚŘAD V ŘÍČANECH

Masarykovo náměstí 53/40 | 251 01 Říčany

tel.: +420 323 618 111 | fax: +420 323 603 734 | e-mail: podatelna@ricany.cz | www.ricany.cz

Vaše značka/ze dne: / -----
Č.ev.: 216753/2025
Č.j.: 189398/2025-MURI/OSAD 3K značky s. r. o.
Útvar MěÚ: odbor správ. agend a dopravy
Počet stejnopisů: 7 Jiráskova 1519/8
Vyřizuje: Karásek Jiří 251 01 Říčany
Telefon (linka): 275
E-mail: jiri.karasek@ricany.cz
Způsob odeslání: datová schránka

V Říčanech dne: 10.7.2025

VĚC:

VEŘEJNÁ VYHLÁŠKA

OPATŘENÍ OBECNÉ POVAHY

Odbor správních agend a dopravy Městského úřadu v Říčanech jako příslušný orgán státní správy ve věcech provozu na pozemních komunikacích dle § 124 odst. 6 zákona č. 361/2000 Sb., o provozu na pozemních komunikacích, ve znění pozdějších předpisů (dále jen zákon o provozu na pozemních komunikacích) a v souladu s ust. § 171 a § 173 odst. 1 zákona č. 500/2004 Sb. správní řád, ve znění pozdějších předpisů, na základě posouzení žádosti adresáta a po projednání s dotčeným orgánem Policie ČR Krajské ředitelství Policie Středočeského kraje, DI Praha venkov - JIH ze dne 9.7.2025, vyjádření Krajské správy a údržby silnic ze dne 26.6.2025 č.j. 4376/25/KSUS/KLT/JRC

vydává

podle ust. § 77 odst. 1 písm. c), odst. 5 a § 78 odst. 3 zákona o provozu na pozemních komunikacích a Vyhlášky č. 294/2015 Sb., kterou se provádějí pravidla provozu na pozemních komunikacích, ve znění pozdějších předpisů

opatření obecné povahy – stanovení přechodné úpravy provozu na pozemní komunikaci

na silnicích III/1072, II/603, II/107, III/00315, III/1052 v katastrálním území Sulice, Kostelec u Křížků - z důvodu provádění stavebních prací – **oprava povrchu komunikace III/1052 Chotouň - Pohoří** - dle nákresu

Dopravní značení bude provedeno dle zpracování Dopravně inženýrského opatření firmou 3K značky s.r.o., sídlem Jiráskova 1519, 251 01 Říčany, IČ 250 56 271 schváleného Policií ČR DI.

Termín instalace dopravního značení: dle rozhodnutí o úplné uzavírcce komunikací vydané příslušným silničním správním úřadem

Odpovědná osoba: Ondřej Kadleček, tel. 601 005 525

Č.ev.: 216753/2025
V Říčanech dne: 10.7.2025



Obecní úřad Sulice
Došlo: 10.07.2025 Poč.listů: 0 Přílohy: 1
ČJ: SUL-1112/2025 Odesílatel: Město Říčany
Vyřizuje: Obecní úřad Věc: Žádost o Stanoven..



SUL00000102175

Podmínky provedení dopravního značení:

1. Dopravní značení zajistí žadatel a bude provedeno podle přiložené situace odbornou firmou.
2. Dopravní značení a dopravní zařízení bude instalováno v souladu s ČSN EN 12899-1, ČSN EN 1436 a dle TP 66 „Zásady pro označování pracovních míst na pozemních komunikacích“.
3. Dopravní značení bude umístěno v intencích návrhu DZ (viz příloha) schváleného Policií ČR Krajské ředitelství Policie Středočeského kraje, DI Praha venkov - JIH.
4. Odbor správních agend a dopravy Městského úřadu v Říčanech a Policie ČR Krajské ředitelství Policie Středočeského kraje, DI Praha venkov - JIH si vyhrazuje právo toto ustanovení změnit, upravit, doplnit, popřípadě zrušit, pokud si to bude vyžadovat veřejný zájem nebo v případě, že dopravní značení bude umístěno v rozporu se stanovenými podmínkami.

Odůvodnění

Odbor správních agend a dopravy Městského úřadu v Říčanech jako příslušný orgán státní správy obdržel žádost firmy 3K značky s.r.o., sídlem Jiráskova 1519, 251 01 Říčany o vydání stanovení přechodné úpravy provozu na pozemních komunikacích spočívající v umístění dopravních značek zajišťujících provádění stavebních prací a vedení objízdné trasy. Důvodem je zajištění bezpečnosti. Protože navržená přechodná úprava odpovídá zajištění bezpečnosti a plynulosti provozu a byla splněna zákonná podmínka pro vydání opatření obecné povahy, kterou je předchozí projednání s příslušným orgánem policie, bylo vydáno opatření obecné povahy.

Na základě výše uvedených stanovisek byla Odborem správních agend a dopravy Městského úřadu v Říčanech stanovena přechodná úprava provozu na pozemních komunikacích, jak je uvedeno ve výrokové části.

Poučení

Opatření obecné povahy se oznamuje veřejnou vyhláškou a nabývá účinnosti pátým dnem po dni vyvěšení veřejné vyhlášky.

Proti opatření obecné povahy dle ust. § 173 odst. 2 zák. č. 500/2004 Sb. správní řád, ve znění pozdějších předpisů, nelze podat opravný prostředek.

Jiří Karasek
oprávněná úřední osoba

"otisk úředního razítka"

Toto oznámení musí být vyvěšeno po dobu 15 dnů.

Vyvěšeno dne: 11.7.2025 Sejmuto dne:

Razítko a podpis orgánu, který potvrzuje vyvěšení a sejmutí:

Přílohy:
- situace



Rozdělovník:

- Policie ČR KŘPSK DI Praha venkov - JIH
- 3k značky s.r.o.
- Město Říčany (k vyvěšení)
- obec Sulice (k vyvěšení)
- obec Kostelec u Křížků (k vyvěšení)
- KSUS SK

**Doložka podle § 69a odst. 4 zákona č. 499/2004 Sb. a § 24 odst. 3 vyhlášky č. 259/2012 Sb.
pro změnu datového formátu dokumentu v digitální podobě.**

Dokument na vstupu nebyl podepsán.

Název souboru, nad kterým proběhla změna datového formátu:
Stanovisko_PČR.pdf


Původní datový formát: **.PDF**

Subjekt, který změnu formátu dokumentu provedl:
MěÚ Říčany

Datum vyhotovení ověřovací doložky: **9.7.2025**

Jméno a příjmení osoby, která změnu formátu dokumentu provedla:
Hlavní Budova č.p. 53 Podatelna "A"

MÍSTNÍ ÚPRAVA V ROZPORU S DIO BUDE ZNEPLATNĚNA

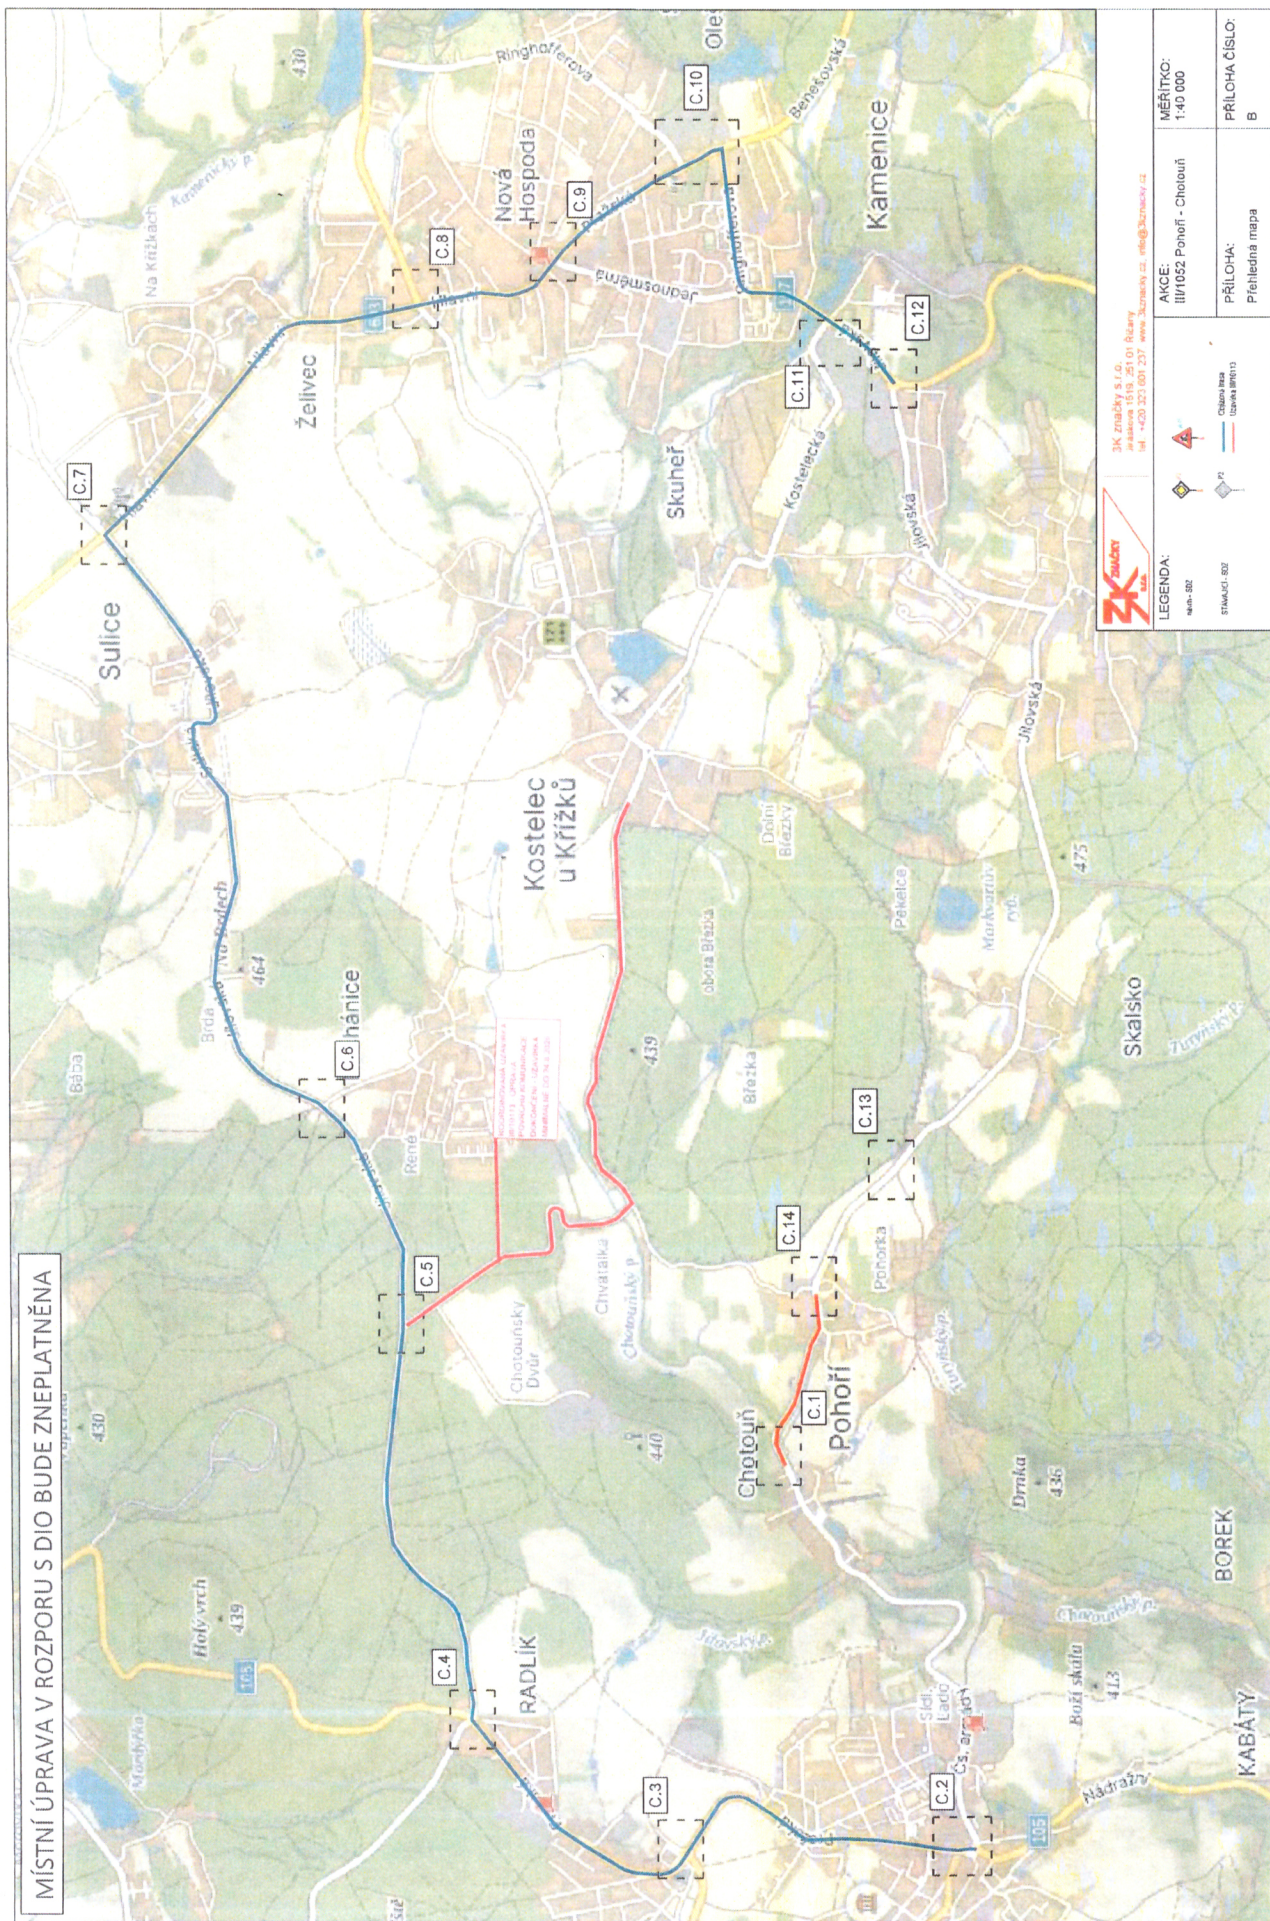

AKCE:
III/1052 Pohoří - Chotouň

PRÍLOHA:
Přehledná mapa

MĚŘÍTKO:
1:40 000

PRÍLOHA ČÍSLO:
B

LEGENDA:

AKCE: III/1052 Pohoří - Chotouň

STANOVIS: 002

PRÍLOHA ČÍSLO:
B

KOPÍROVÁNÍ A ROZNOŽOVÁNÍ POUZE PO PŘEDCHOZÍM SOUHLASU JK ZNAČKY s.r.o.