



MĚSTSKÝ ÚŘAD V ŘÍČANECH

Masarykovo náměstí 53/40 | 251 01 Říčany

tel.: +420 323 618 111 | fax: +420 323 603 734 | e-mail: podatelna@ricany.cz | www.ricany.cz

Vaše značka/ze dne: /
Č.ev.: 125749/2026
Č.j.: 110862/2026-MURI/OSAD ASIG s.r.o.
Útvar MěÚ: odbor správ. agend a dopravy
Počet stejnopisů: 6 Budovatelů 324
Vyřizuje: Karásek Jiří 533 12 Chvaletice
Telefon (linka): 275
E-mail: jiri.karasek@ricany.cz
Způsob odeslání: datová schránka

V Říčanech dne: 17.3.2026

VĚC:

VEŘEJNÁ VYHLÁŠKA

OPATŘENÍ OBECNÉ POVAHY

Odbor správních agend a dopravy Městského úřadu v Říčanech jako příslušný orgán státní správy ve věcech provozu na pozemních komunikacích dle § 124 odst. 6 zákona č. 361/2000 Sb., o provozu na pozemních komunikacích, ve znění pozdějších předpisů (dále jen zákon o provozu na pozemních komunikacích) a v souladu s ust. § 171 a § 173 odst. 1 zákona č. 500/2004 Sb. správní řád, ve znění pozdějších předpisů, na základě posouzení žádosti adresáta ze dne 17.3.2026 a po projednání s dotčeným orgánem Policie ČR Krajské ředitelství Středočeského kraje, DI Praha venkov - JIH ze dne 16.3.2026, vyjádření a podmínek Krajské správy a údržby silnic SK ze dne 13.3.2026 čj. 1328/KSUS/KHT/PIC

vydává

podle ust. § 77 odst. 1 písm. c) a § 77 odst. 5 zákona o provozu na pozemních komunikacích a Vyhlášky č. 294/2015 Sb., kterou se provádějí pravidla provozu na pozemních komunikacích, ve znění pozdějších předpisů

**opatření obecné povahy –
stanovení přechodné úpravy provozu na pozemní komunikaci**

silnici II/603 v k. ú. Sulice z důvodu rozšíření vodojemu – viz DIO

Dopravní značení bude provedeno dle zpracování Dopravně inženýrského opatření firmou ASIG s.r.o., 03/2026, sídlem Budovatelů 324, 533 12 Chvaletice.

Termín instalace dopravního značení: 23.3.2026 – 31.3.2027

Investor: Obec Sulice, Sulická 155, 251 68 Kamenice, IČ: 00240818

Dodavatel: 1.Kamenická stavební a obchodní firma s.r.o., U Kulturního domu 770, Kamenice nad Lipou

Zodpovědná osoba:

Jaroslav Dvořáček, tel. 725 524 797

dodavatel stavby

Č.ev.: 125749/2026

V Říčanech dne: 17.3.2026



Počet stejnopisů: 6

Strana 1 z 2

Podmínky provedení dopravního značení:

1. Dopravní značení zajistí žadatel a bude provedeno podle přiložené situace odbornou firmou.
2. Dopravní značení a dopravní zařízení bude instalováno v souladu s ČSN EN 12899-1, ČSN EN 1436 a dle TP 65 „Zásady pro dopravní značení na pozemních komunikacích“.
3. Dopravní značení bude umístěno v intencích návrhu DZ (viz příloha) schváleného Policií ČR Krajské ředitelství Policie Středočeského kraje, DI Praha venkov - JIH.
4. Odbor správních agend a dopravy Městského úřadu v Říčanech a Policie ČR Krajské ředitelství Policie Středočeského kraje si vyhrazuje právo toto ustanovení změnit, upravit, doplnit, popřípadě zrušit, pokud si to bude vyžadovat veřejný zájem nebo v případě, že dopravní značení bude umístěno v rozporu se stanovenými podmínkami.

Odůvodnění

Odbor správních agend a dopravy Městského úřadu v Říčanech jako příslušný orgán státní správy obdržel žádost firmy ASIG s.r.o., Budovatelů 324, 533 12 Chvaletice zastupující společnost 1. Kamenická stavbní a obchodní firma s.r.o., U Kulturního domu 770, 394 70 Kamenice nad Lipou o vydání stanovení přechodné úpravy provozu na pozemních komunikacích spočívající v umístění dopravních značek zajišťujících výjezd vozidel ze stavby při komunikaci II/603. Důvodem je zajištění bezpečnosti. Protože navržená přechodná úprava odpovídá zajištění bezpečnosti a plynulosti provozu a byla splněna zákonná podmínka pro vydání opatření obecné povahy, kterou je předchozí projednání s příslušným orgánem policie, bylo vydáno opatření obecné povahy.

Na základě výše uvedených stanovisek byla Odborem správních agend a dopravy Městského úřadu v Říčanech stanovena přechodná úprava provozu na pozemních komunikacích, jak je uvedeno ve výrokové části.

Poučení

Opatření obecné povahy se oznamuje veřejnou vyhláškou a nabývá účinnosti pátým dnem po dni vyvěšení veřejné vyhlášky.

Proti opatření obecné povahy dle ust. § 173 odst. 2 zák. č. 500/2004 Sb. správní řád, ve znění pozdějších předpisů, nelze podat opravný prostředek.

Jiří Karásek
oprávněná úřední osoba

"otisk úředního razítka"

Toto oznámení musí být vyvěšeno po dobu 5 dnů.

Vyvěšeno dne: 14.3.2026 Sejmuto dne:

Razítko a podpis orgánu, který potvrzuje vyvěšení a sejmutí:



Přílohy:

- situace

Rozdělovník:

- adresát
- Policie ČR DI Praha venkov – JIH
- KSUS SK
- Město Říčany (k vyvěšení)
- obec Sulice (k vyvěšení)



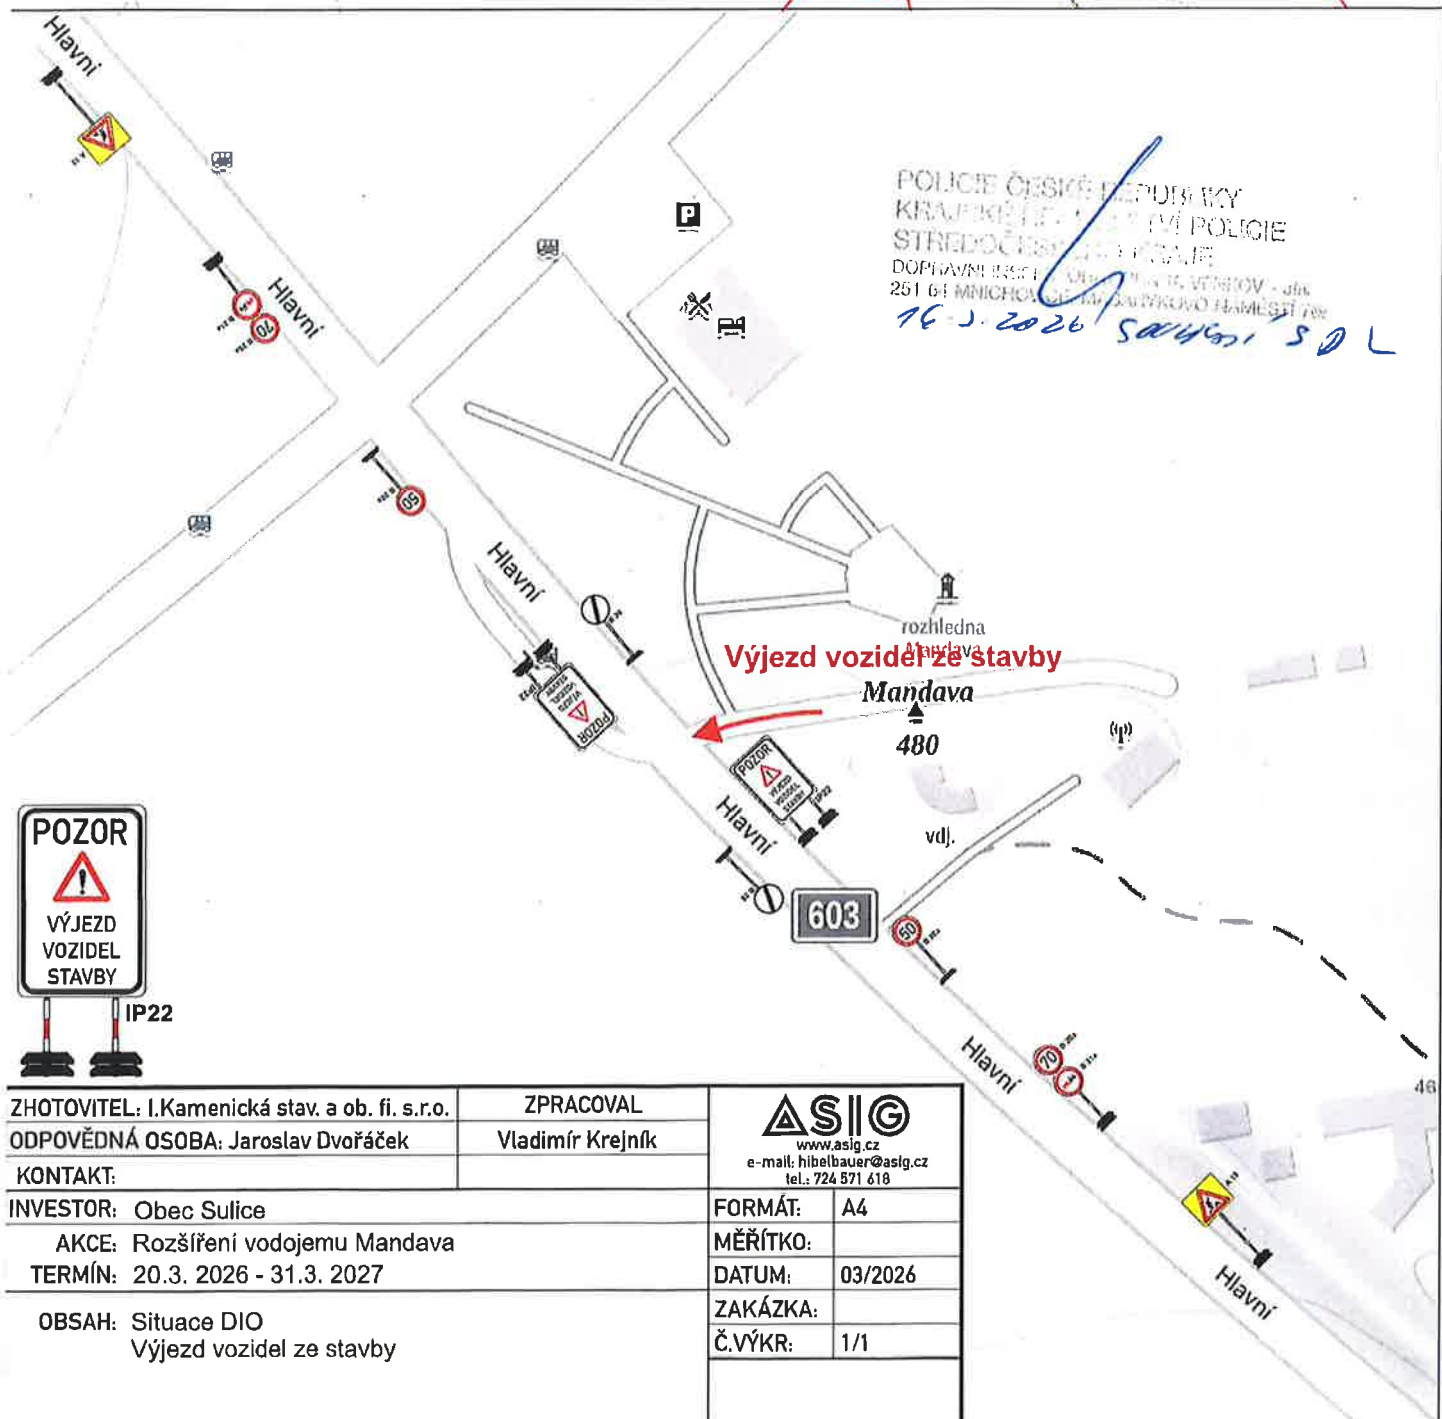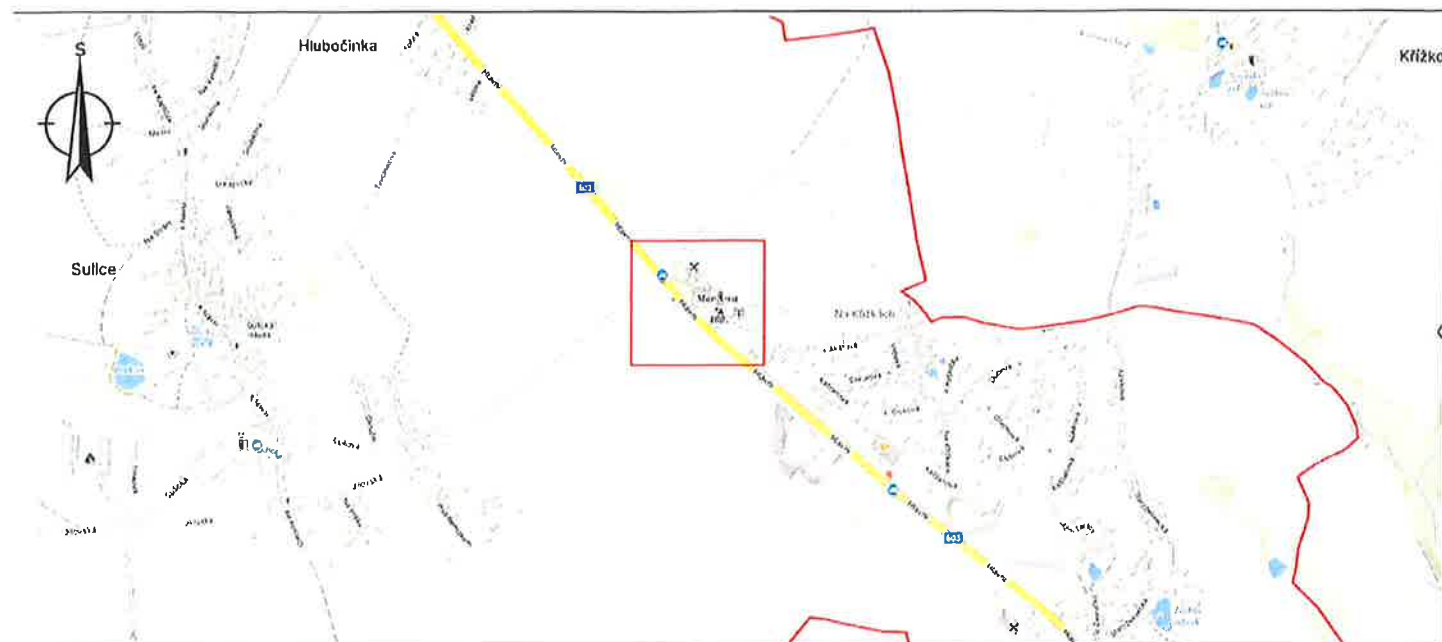

ZHOTOVITEL: I.Kamenická stav. a ob. fi. s.r.o.	ZPRACOVAL	 www.asig.cz e-mail: hibelbauer@asig.cz tel.: 724 571 618
ODPOVĚDNÁ OSOBA: Jaroslav Dvořáček	Vladimír Krejčík	
KONTAKT:		
INVESTOR: Obec Sulice		FORMÁT: A4
AKCE: Rozšíření vodojemu Mandava		MĚŘÍTKO:
TERMÍN: 20.3. 2026 - 31.3. 2027		DATUM: 03/2026
OBSAH: Situace DIO		ZAKÁZKA:
Výjezd vozidel ze stavby		Č.VÝKR: 1/1