


# ÚZEMNÍ PLÁN OBCE SULICE 3. ZMĚNA

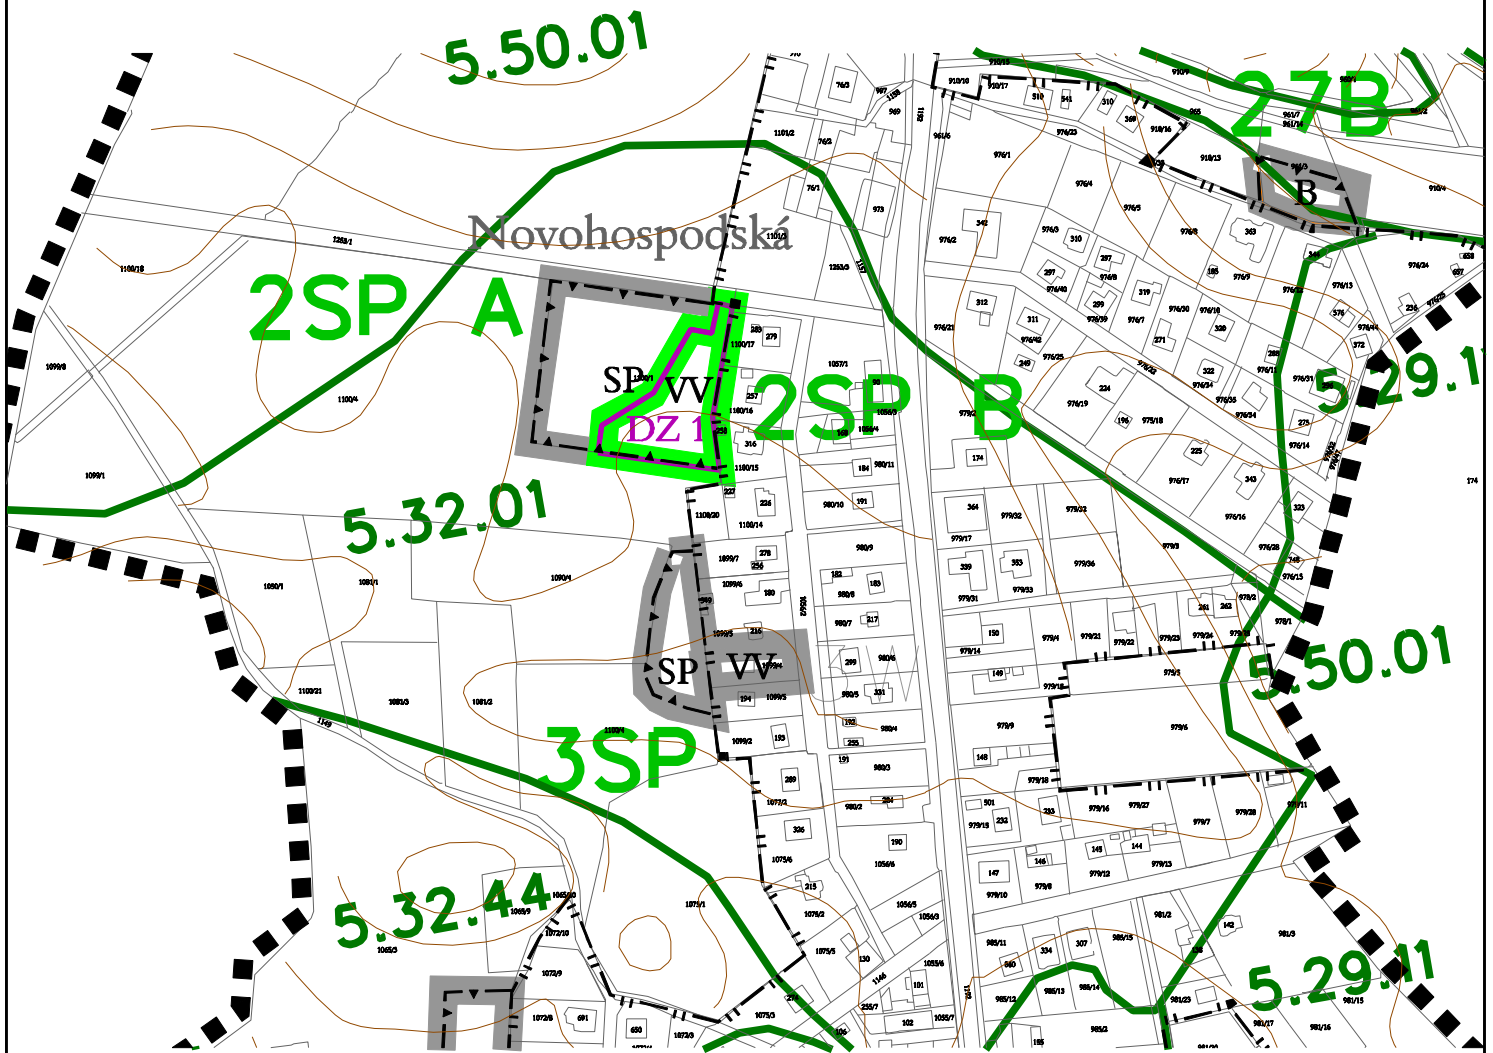

## LEGENDA

5.48.11

HRANICE A KÓD BPEJ

9KV

HRANICE A KÓD ZÁBORU

9KV

HRANICE A KÓD ZÁBORU - DLE ÚP

DZ 1

VYZNAČENÍ ÚZEMÍ DÍLČÍ ZMĚNY S IDENTIFIKACÍ  
(HRANICE ŘEŠENÉHO ÚZEMÍ)

— — — — —

ZASTAVITELNÉ ÚZEMÍ

— — — — —

ZASTAVĚNÉ ÚZEMÍ

ODŮVODNĚNÍ - VYHODNOCENÍ ZÁBORŮ ZPF  
Č.VÝKRESU 2

M 1 : 4 000