


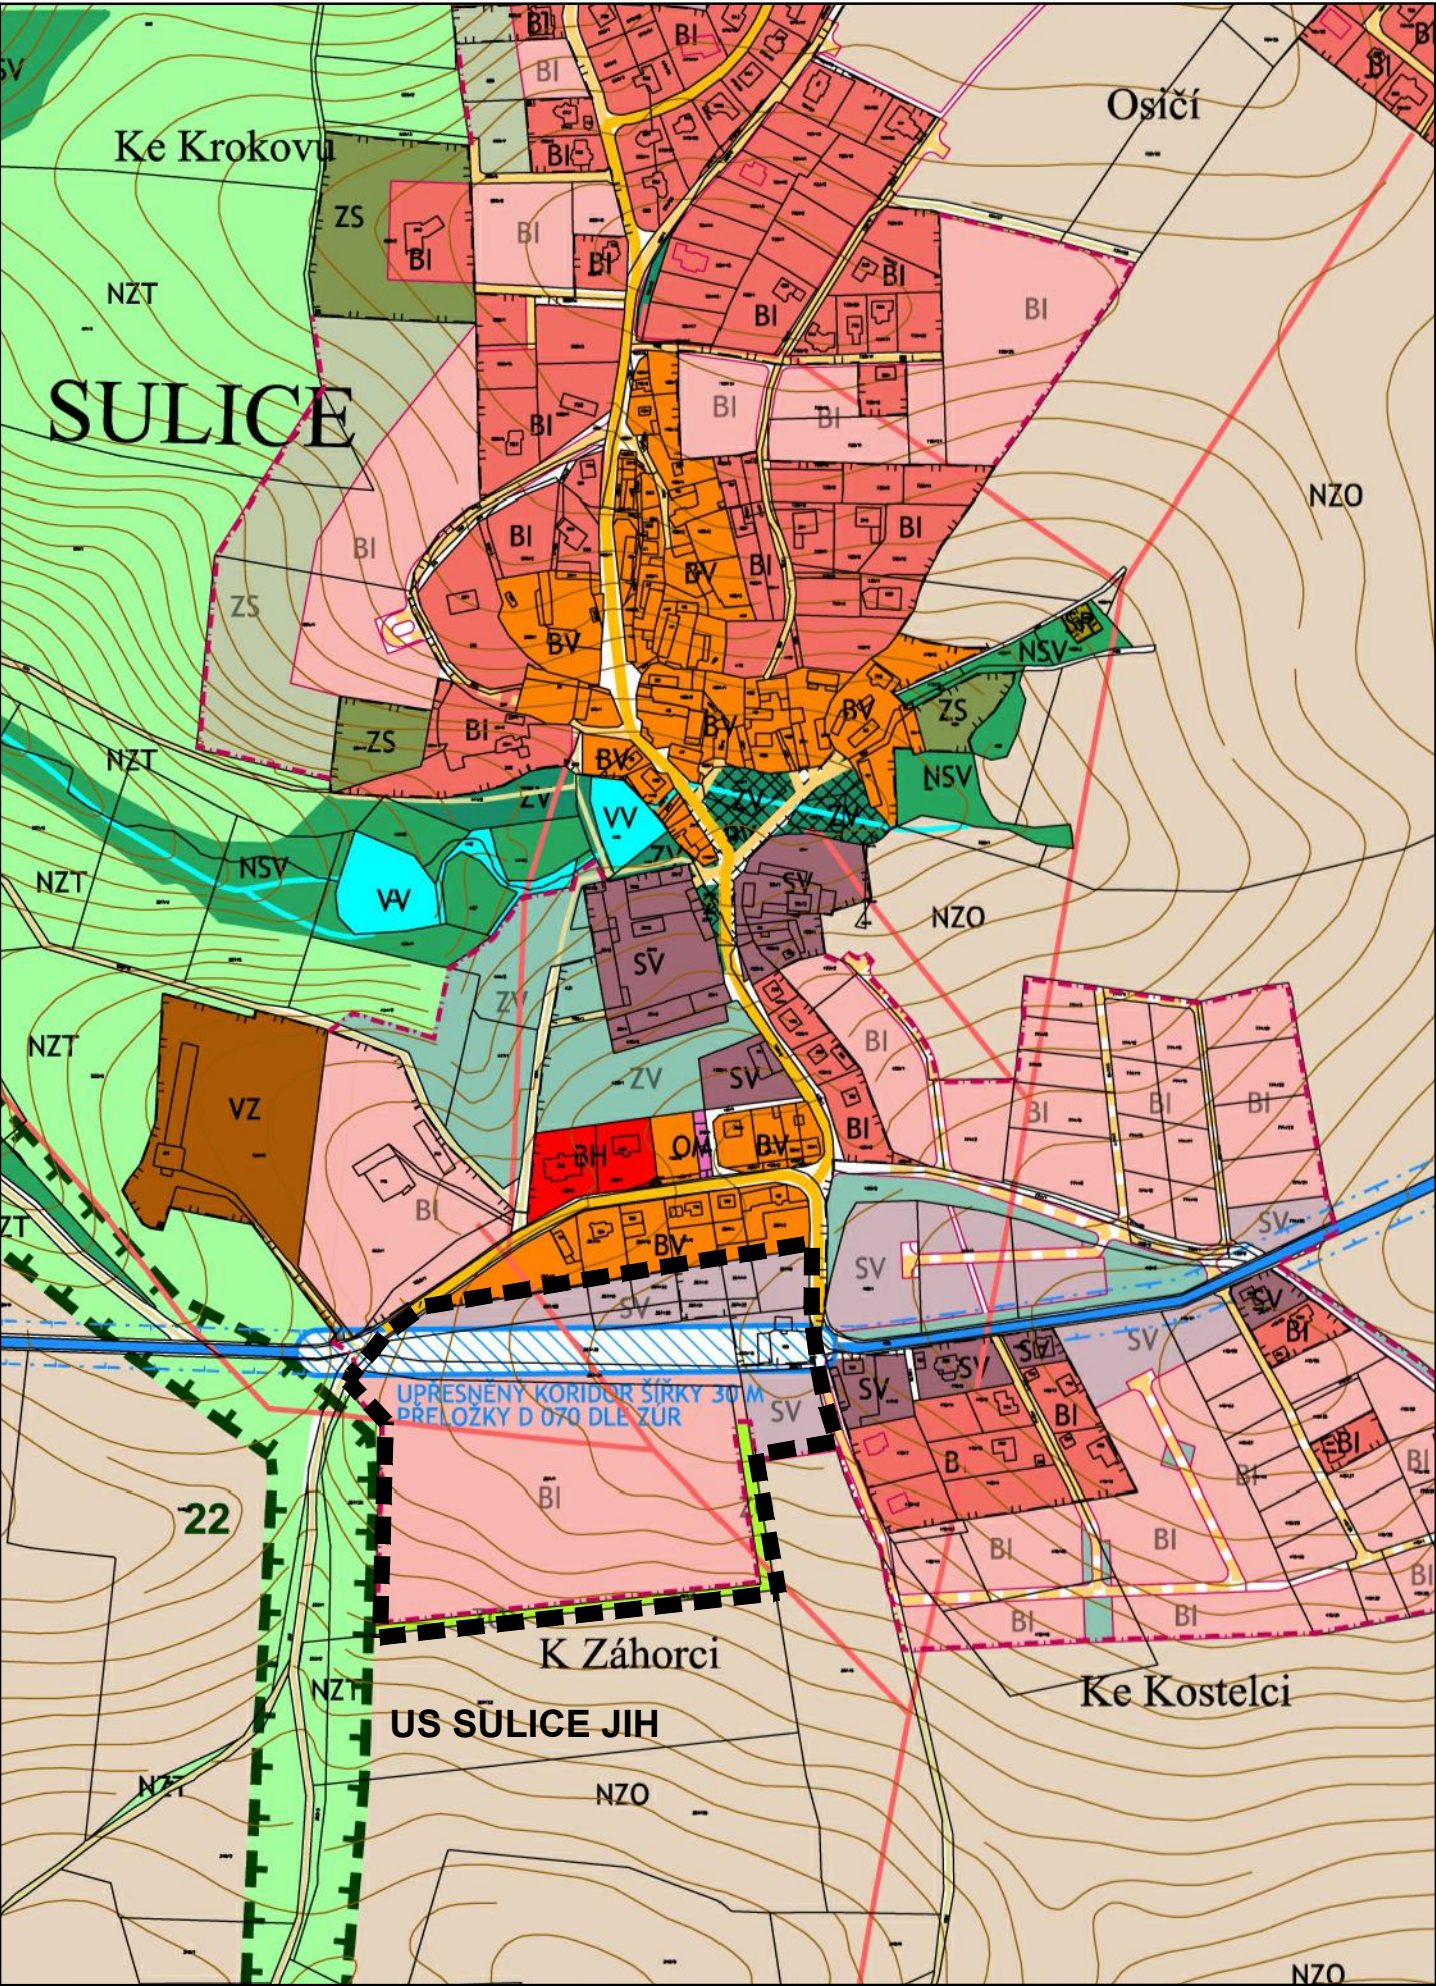

LEGENDA

ŘEŠENÉ ÚZEMÍ DLE ÚP			
STAV	NÁVRH		
		BH	BYDLENÍ V BYTOVÝCH DOMECH
		BI	BYDLENÍ V RODINNÝ DOMECH - MĚSTSKÉ A PŘÍMĚSTSKÉ
		BV	BYDLENÍ V RODINNÝCH DOMECH - VENKOVSKÉ
		OM	OBČANSKÉ VYBAVENÍ - KOMERČNÍ ZAŘÍZENÍ MALÁ A STŘEDNÍ
		PV	VEŘEJNÁ PROSTRANSTVÍ
		SV	PLOCHY SMÍŠENÉ OBYTNÉ- VENKOVSKÉ
		VZ	VÝROBA A SKLADOVÁNÍ - ZEMĚDĚLSKÁ VÝROBA
		ZV	ZELEŇ NA VEŘEJNÝCH PROSTRANSTVÍCH (VEŘEJNÁ, PARKOVÁ ZELEŇ)
		ZO	ZELEŇ OCHRANNÁ A IZOLAČNÍ
		ZS	ZELEŇ SOUKROMÁ A VYHRAZENÁ
		VV	PLOCHY VODNÍ A VODOHOSPODÁŘSKÉ
		NZT	PLOCHY ZEMĚDĚLSKÉ - TRVALÝ TRAVNÍ POROST
		NZO	PLOCHY ZEMĚDĚLSKÉ - ORNÁ PŮDA
		NSV	SMÍŠENÉ NEZASTAVĚNÉ ÚZEMÍ - ZELEŇ VYSOKÁ MIMOLESNÍ
		SILNICE II. TŘÍDY	
		MÍSTNÍ OBSLUŽNÉ	
		MÍSTNÍ ZKLIDNĚNÉ	
		UPŘESNĚNÝ KORIDOR PŘELOŽKY SILNICE D070 DLE ZÚR (ŠÍŘE 30M)	
		LOKÁLNÍ BIODOR	

AKCE	OBJEDNATEL	Sunlink s.r.o. , Jílovská 424/31, Praha 4				
	POŘIZOVATEL	Obecní úřad Sulice, Kostelecká č.p. 150, Sulice				
	STAVBA	ÚZEMNÍ STUDIE OBYTNÉ ZÁSTAVBY SULICE JIH				
	OBJEKT					
	MÍSTO	Sulice, katastrální území Sulice	STUPEŇ	Územní studie		
ZPRACOVATEL	KRAJ	Středočeský	ZAK. ČÍSLO	2015-019		
			Osadní 10, 170 00 Praha 7			
	C.H.S. Praha s.r.o.		tel. 220400431, fax 220400450			
	PROJEKČNÍ A INŽENÝRSKÁ SPOLEČNOST		e-mail: projekce@chspraha.cz			
	VED.PROJ.	Ing. arch. Sixta	OBSAH ŠIRŠÍ VZTAHY			
	PROJEKTANT	Ing. arch. Procházka				
	PROFESE	Územní plánování				
	DATUM	04/2016	PARÉ	FORMÁTY 2 A4	REVIZE	ČÍSLO VÝKRESU 01
	MĚŘITKO	1:5000				