



MĚSTSKÝ ÚŘAD V ŘÍČANECH

Masarykovo náměstí 53, 251 01 Říčany, tel.: +420 323 618 111, fax: +420 323 603 734

http://www.ricany.cz, e-mail: podatelna@ricany.cz

Vaše značka/ze dne: /
Č.ev.: 57859/2017
Č.j.: 40313/2017-MURI/OSAD
Útvar MěÚ: odbor správy. agend a dopravy
Počet stejnopisů: 5
V Říčanech dne: 4.8.2017
Vyřizuje: Jiří Karásek
Telefon (linka): 275
E-mail: jiri.karasek@ricany.cz
Způsob odeslání: doporučeně
Adresa pracoviště: Budova F, Komenského nám. 1619, 251 01 Říčany

P.T.
UNIVES spol. s r.o.

Pod Brentovou 555/6
150 00 Praha 5

VĚC:

VEŘEJNÁ VYHLÁŠKA

OPATŘENÍ OBECNÉ POVAHY

Odbor správních agend a dopravy Městského úřadu v Říčanech jako příslušný orgán státní správy ve věcech provozu na pozemních komunikacích dle § 124 odst. 6 zákona č. 361/2000 Sb., o provozu na pozemních komunikacích, ve znění pozdějších předpisů (dále jen zákon o provozu na pozemních komunikacích), ve smyslu § 77 odst. 1 písm. c) zákona o provozu na pozemních komunikacích a v souladu s ust. § 171 a násl. zákona č. 500/2004 Sb. správní řád, ve znění pozdějších předpisů, na základě požadavku žadatele UNIVES spol. s r.o., sídlem Pod Brentovou 555/6, Praha 5, IČ 453 10 165 a vyjádření Policie ČR Krajské ředitelství Policie Středočeského kraje, DI Praha venkov - JIH ze dne 31.7.2017

stanoví

přechodnou úpravu silničního provozu na pozemní komunikaci III/10113 a MK Platanová v k. ú. Sulice z důvodu provádění stavebních prací – autobusová zastávka

Dopravní značení bude provedeno dle zpracování Dopravně inženýrského opatření firmou ADOZ Praha – dopravní značení s.r.o., sídlem Armádního sboru 15, Praha 10 z 20.7.2017 schváleného Policií ČR DI Praha venkov - JIH.

Termín instalace dopravního značení: **dle rozhodnutí o zvláštním užívání komunikace vydané odborem dopravy Městského úřadu v Říčanech pod č.j. 40313/2017-MURI/OSAD, č.ev. 57858/2017.**

Zodpovědná osoba: **Ing. Miroslav Štecher, tel. 724 248 458**

Podmínky provedení dopravního značení:

1. Dopravní značení zajistí žadatel a bude provedeno podle přiložené situace odbornou firmou.

2. Dopravní značení a dopravní zařízení bude instalováno v souladu s ČSN EN 12899-1, ČSN EN 1436 a dle TP 66 „Zásady pro označování pracovních míst na pozemních komunikacích“.
3. Dopravní značení bude umístěno v intencích návrhu DZ (viz příloha) schváleného Policií ČR Krajské ředitelství Policie Středočeského kraje, DI Praha venkov - JIH.
4. Odbor správních agend a dopravy Městského úřadu v Říčanech a Policie ČR Krajské ředitelství Policie Středočeského kraje, DI Praha venkov - JIH si vyhrazuje právo toto ustanovení změnit nebo doplnit, pokud si to bude vyžadovat změna silničního provozu.

Odůvodnění

Odbor správních agend a dopravy Městského úřadu v Říčanech jako příslušný orgán státní správy obdržel žádost firmy UNIVES s.r.o., Pod Brentovou 555/6, Praha 5 o vydání stanoviny přechodné úpravy provozu na pozemní komunikaci III/10113 a MK Platanová spočívající v umístění dopravních značek zajišťujících provádění stavebních prací. Důvodem je zajištění bezpečnosti. Protože navržená přechodná úprava odpovídá zajištění bezpečnosti a plynulosti provozu a byla splněna zákonná podmínka pro vydání opatření obecné povahy, kterou je předchozí projednání s příslušným orgánem policie, bylo vydáno opatření obecné povahy.

Na základě výše uvedených stanovisek byla Odborem správních agend a dopravy Městského úřadu v Říčanech stanovena přechodná úprava provozu na pozemních komunikacích, jak je uvedeno ve výrokové části.

Poučení

Opatření obecné povahy se oznamuje veřejnou vyhláškou a nabývá účinnosti pátým dnem po dni vyvěšení veřejné vyhlášky.

Proti opatření obecné povahy dle ust. § 173 odst. 2 zák. č. 500/2004 Sb. správní řád, ve znění pozdějších předpisů, nelze podat opravný prostředek.



Jiří Karásek
oprávněná úřední osoba
52 Odboru správních agend a dopravy
Městského úřadu v Říčanech

Toto oznámení musí být vyvěšeno po dobu 5 dnů.

Vyvěšeno dne: 7.8.2017 Sejmuto dne: 14.8.2017

Razítko a podpis orgánu, který potvrzuje vyvěšení a sejmutí:

Ing. Petr ČUŘÍK




Přílohy:





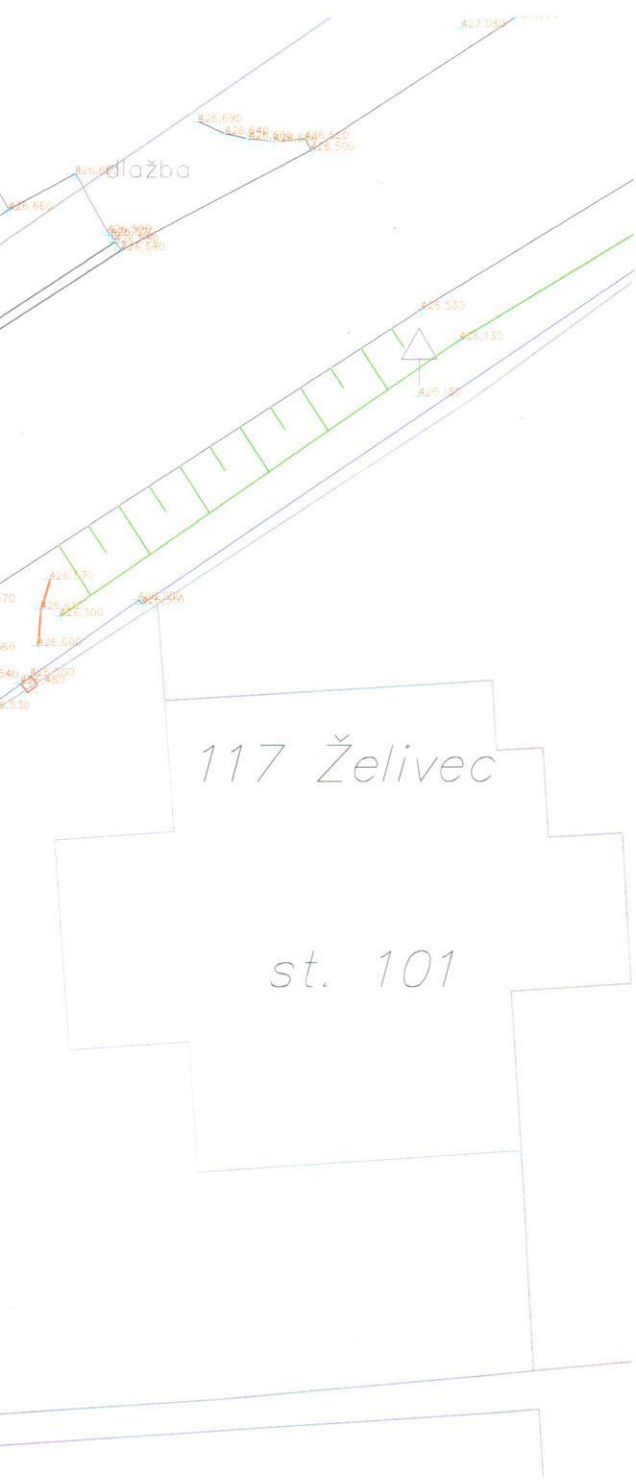



- situace

Rozdělovník:

- Policie ČR KŘPSK DI Praha venkov - JIH
- Obec Sulice (k vyvěšení)
- Město Říčany (k vyvěšení)
- adresát




LEGENDA SITUACE

 -  NOVÝ PROSTOR AUTOBUSOVÉ ZASTÁVKY
-  NOVÁ NÁSTUPNÍ ZPEVNĚNÁ PLOCHA ZASTÁVKY – PANEI
-  NOVÁ NÁSTUPNÍ ZPEVNĚNÁ PLOCHA PŘED PŘECHODEM PRO CHODCE – ASFALTOVÝ RECYKLÁT
-  STÁVAJÍCÍ SILNIČNÍ STOŽÁR BUDE OPATŘEN NOVÝM JEDNORAMENNÝM VÝLOŽNÍKEM (2 m) A VÝBOJKOVÝM SVÍTIDLEM
-  NOVÉ ODOVODNĚNÍ TERÉNU POD NÁSTUPNÍ PLOCHOU
-  STÁVAJÍCÍ KOMUNIKACE
-  KATASTRÁLNÍ HRANICE
-  STÁVAJÍCÍ DOPRAVNÍ ZNAČENÍ

117 Želivec

st. 101

Městský úřad Říčanech
odbor správních agend a dopravy
odělení dopravy
Komenského nám. 619/2
251 01 ŘÍČANY - 9-

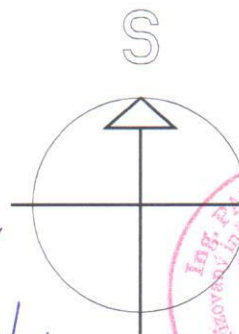

Vypracoval Ing. S. Klepková	Zodp. projektant Ing. P. Hynek	Tech. kontrola Ing. Pavel Hynek	UNIVES spol. s r.o.
Kreslil Ing. S. Klepková			150 00 Praha 5, Pod Brentovou 6 tel.: 224 320 123
Investor Obec Sulice, Kostelecká 150, 251 68 Sulice			formát A3
Akce C Situační výkresy			datum 07/2017
Školní autobusová zastávka Kostelecká			účel -
			č. zakázky 10/2017
Obsah výkresu Koordinační situace			č. kopie
			archivní č. 10/17
		Měřítko 1:200	Č. výkresu 1

