



MĚSTSKÝ ÚŘAD V ŘÍČANECH

Městský úřad v Říčanech, Masarykovo náměstí 53/40, 251 01 Říčany, ID DS: skjbfwd
tel.: +420 323 618 111, fax: +420 323 618 295, <http://www.ricany.cz>, e-mail: podatelna@ricany.cz

Vaše značka/ze dne: /
Č.ev.: 111298/2018
Č.j.: 7586/2018-MURI/OSAD
Útvar MěÚ: odbor správy. agend a dopravy
Počet stejnopisů: 8
V Říčanech dne: 15.8.2018
Vyřizuje: Ing. Přemysl Douša
Telefon (linka): 274
E-mail: premysl.dousa@ricany.cz
Způsob odeslání: datová schránka

P.T.
3K Značky s.r.o.

Jiráskova 1519
251 01 Říčany

VĚC:

VEŘEJNÁ VYHLÁŠKA

OPATŘENÍ OBECNÉ POVAHY

Odbor správních agend a dopravy Městského úřadu v Říčanech jako příslušný orgán státní správy ve věcech provozu na pozemních komunikacích dle § 124 odst. 6 zákona č. 361/2000 Sb., o provozu na pozemních komunikacích, ve znění pozdějších předpisů, ve smyslu § 77 odst. 1 písm. c), na základě žádosti žadatele – BES s.r.o., Sukova 625, 256 17 Benešov, IČ: 437 92 553, kterého na základě plné moci zastupují 3K Značky s.r.o., Jiráskova 1519, 251 01 Říčany IČ: 250 56 271 ze dne 7.8.2018

stanoví

přechodnou úpravu silničního provozu na silnici II. třídy č. II/603 a komunikacích dotčených objízdou trasou z důvodu rekonstrukce silnice č. II/603 v úseku Ládví - Babice.

Termín: dle rozhodnutí o uzavírce ze dne 15.8.2018 č.j.: 7586/2018-MURI/OSAD, č.ev.: 111249/2018 (předpoklad 3.9.2018 – 21.10.2018)

Odpovědná osoba: Ing. Jan Vaněk, tel.: 777 348 134

Dopravní značení bude umístěno v intencích návrhu DZ zpracovaného firmou 3K Značky s.r.o., Jiráskova 1519, 251 01 Říčany, zpracovatel Ing. Jan Vaněk, datum 07/2018, přílohy B.1, B.2, B.3, B.6, B.8, B.9, B.10, B.11.

Dopravní značení bude umístěno v intencích návrhu DZ předloženého silničnímu správnímu úřadu a schválené Policií ČR DI Praha venkov – JIH.

Dopravní značení zajistí žadatel a bude provedeno podle odsouhlasené situace odbornou firmou. Jedná se o užití přenosného dopravního značení na pozemních komunikacích, podle TP 66 „Zásady pro označování pracovních míst na pozemních komunikacích“.

Dopravní značení a dopravní zařízení bude instalováno v souladu s ČSN EN 12899-1 a ČSN EN 1436.

Zhotovitel bude provádět nejméně jednou denně kontrolu přenosného dopravního značení. Případné závady je nutné neprodleně odstranit a chybějící DZ doplnit.

Odůvodnění

Odbor správních agend a dopravy Městského úřadu v Říčanech jako příslušný orgán státní správy obdržel dne 7.8.2018 žádost firmy BES s.r.o., Sukova 625, 256 17 Benešov, kterou na základě plné moci zastupují 3K Značky s.r.o., Jiráskova 1519, 251 01 Říčany, o vydání stanovení přechodné úpravy provozu na pozemních komunikacích z důvodu rekonstrukce silnice č. II/603. Protože navržená přechodná úprava provozu odpovídá zajištění bezpečnosti a plynulosti provozu a byla splněna zákonná podmínka pro vydání opatření obecné povahy, kterou je předchozí projednání s příslušným orgánem policie, byl vydán návrh opatření obecné povahy.

Na základě výše uvedených stanovisek byla Odborem správních agend a dopravy Městského úřadu v Říčanech stanovena přechodná úprava provozu na pozemních komunikacích, jak je uvedeno ve výrokové části.

Poučení

Opatření obecné povahy se oznamuje veřejnou vyhláškou a nabývá účinnosti pátým dnem po dni vyvěšení veřejné vyhlášky.

Proti opatření obecné povahy dle ust. § 173 odst. 2 zák. č. 500/2004 Sb. správní řád, ve znění pozdějších předpisů, nelze podat opravný prostředek.

Odbor správních agend a dopravy Městského úřadu v Říčanech a Policie ČR DI Kolín si vyhrazují právo toto ustanovení změnit nebo doplnit, pokud si to bude vyžadovat změna silničního provozu nebo veřejný zájem.

Proti tomuto stanovění nejsou přípustné opravné prostředky ve smyslu obecných předpisů o správním řízení

Ing. Přemysl Douša
oprávněná úřední osoba
Odboru správních agend a dopravy
Městského úřadu v Říčanech

Přílohy:

- dle textu

Toto oznámení musí být vyvěšeno po dobu 5 dnů.


Vyvěšeno dne: 16. 8. 2018 Sejmuto dne: 3. 9. 2018

Razítko a podpis orgánu, který potvrzuje vyvěšení a sejmutí:




Rozdělovník:


- adresát
- Policie ČR DI Praha venkov - Jih
- KSÚS Středočeského kraje
- Město Říčany (k vyvěšení na úřední desce)
- Obec Kamenice (k vyvěšení na úřední desce)
- Obec Sulice (k vyvěšení na úřední desce)
- MěÚ Benešov, oddělení dopravy

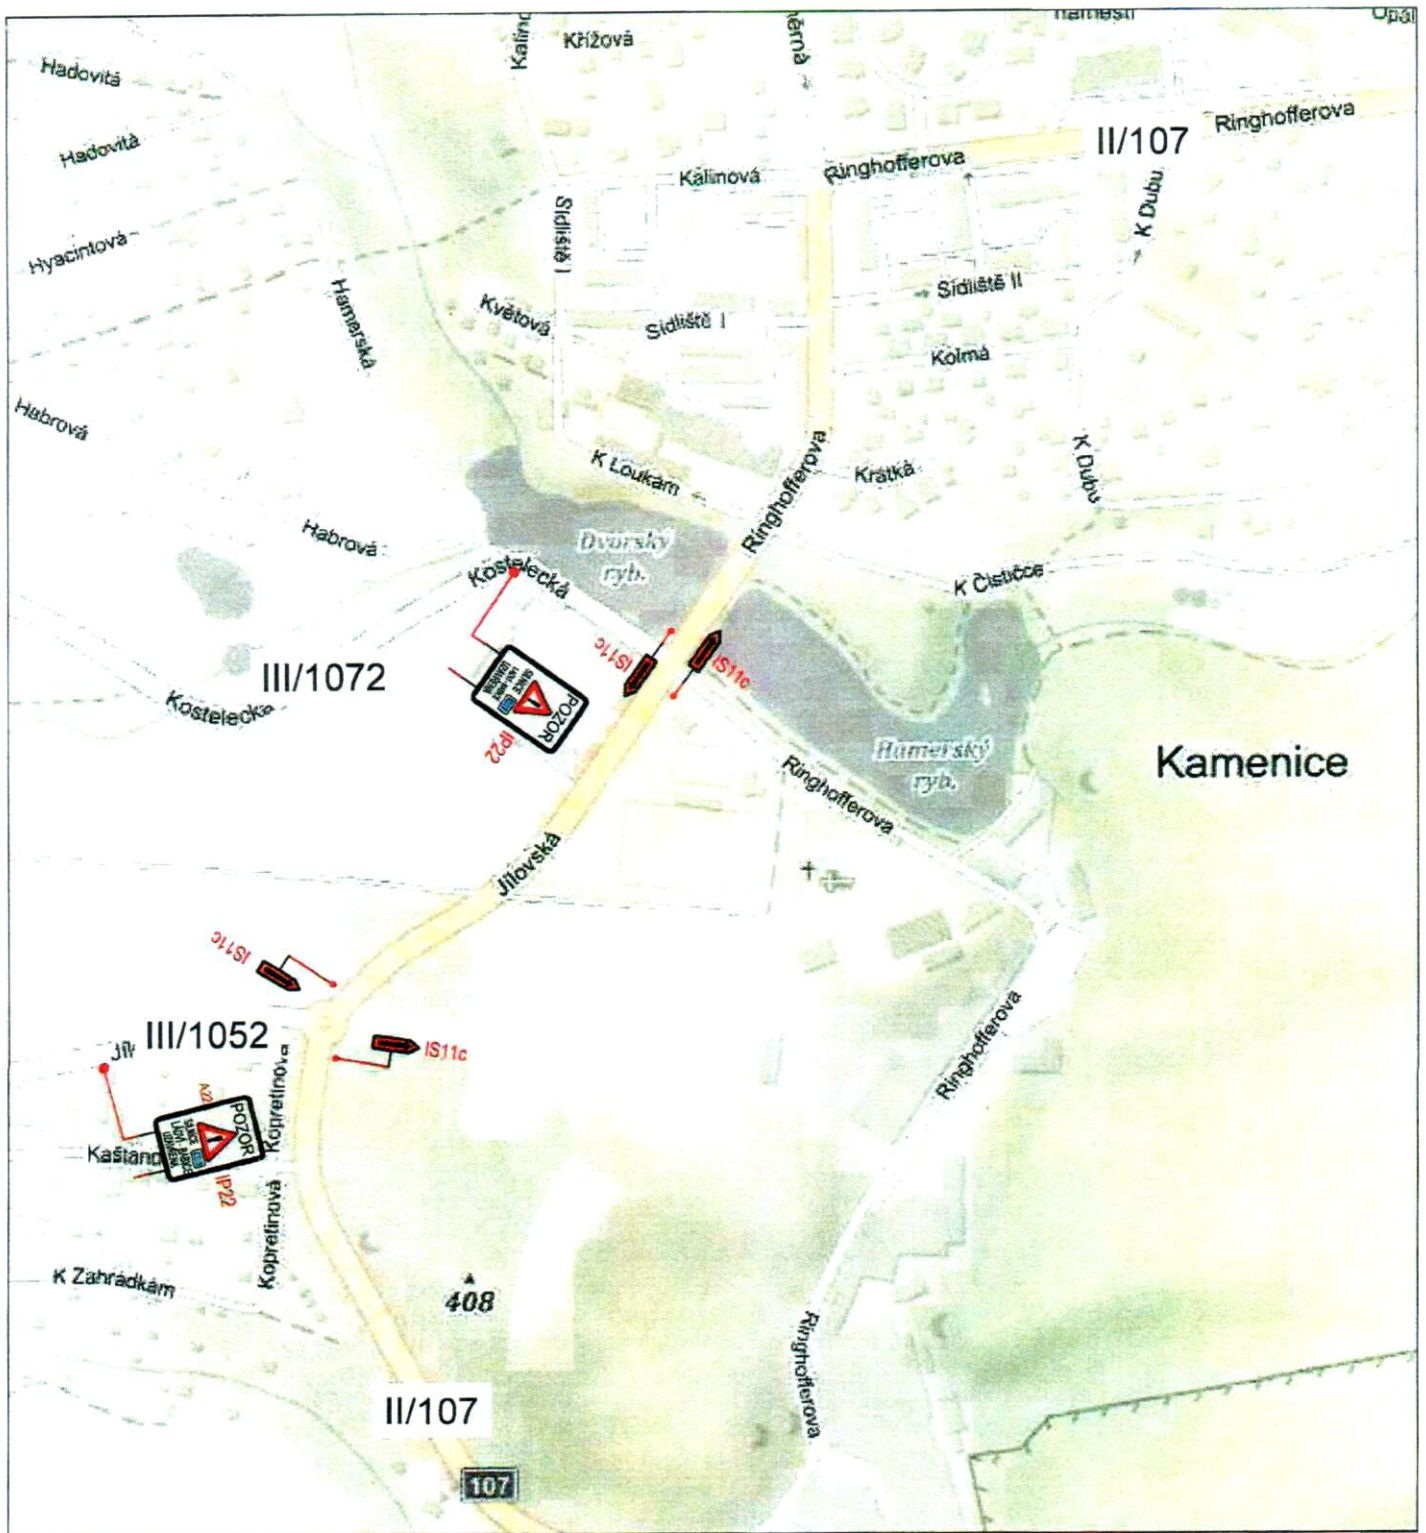

Umístění nového dopravního značení je pouze orientační. Přesné umístění určí odpovědná osoba dle místních poměrů.


Zdroj mapového podkladu: mapy.cz


INVESTOR:	BES	AKCE:	II/603 Radějovice - Babice	
KRAJ:	Středočeský	PŘÍLOHA:	Etapa 4- Situace DIO - Želivec	
OBEC:	Babice	VYPRACOVAL:	Ing. Jan Vaněk	KOPIE Č.:
PROJEKTANT:	3K ZNAČKY s.r.o. Jiráskova 1519, 251 01 Říčany tel.: +420 323 601 237 www.3kznacky.cz	FORMÁT A4:	1 x A4	PŘÍLOHA Č.: B.2
		DATUM:	7/2018	
		MĚŘÍTKO:	1:750	
<small>KOPIROVÁNÍ A ROZMNOŽOVÁNÍ POUZE PO PŘEDCHOZÍM SOUHLASU 3K ZNAČKY s.r.o.</small>				

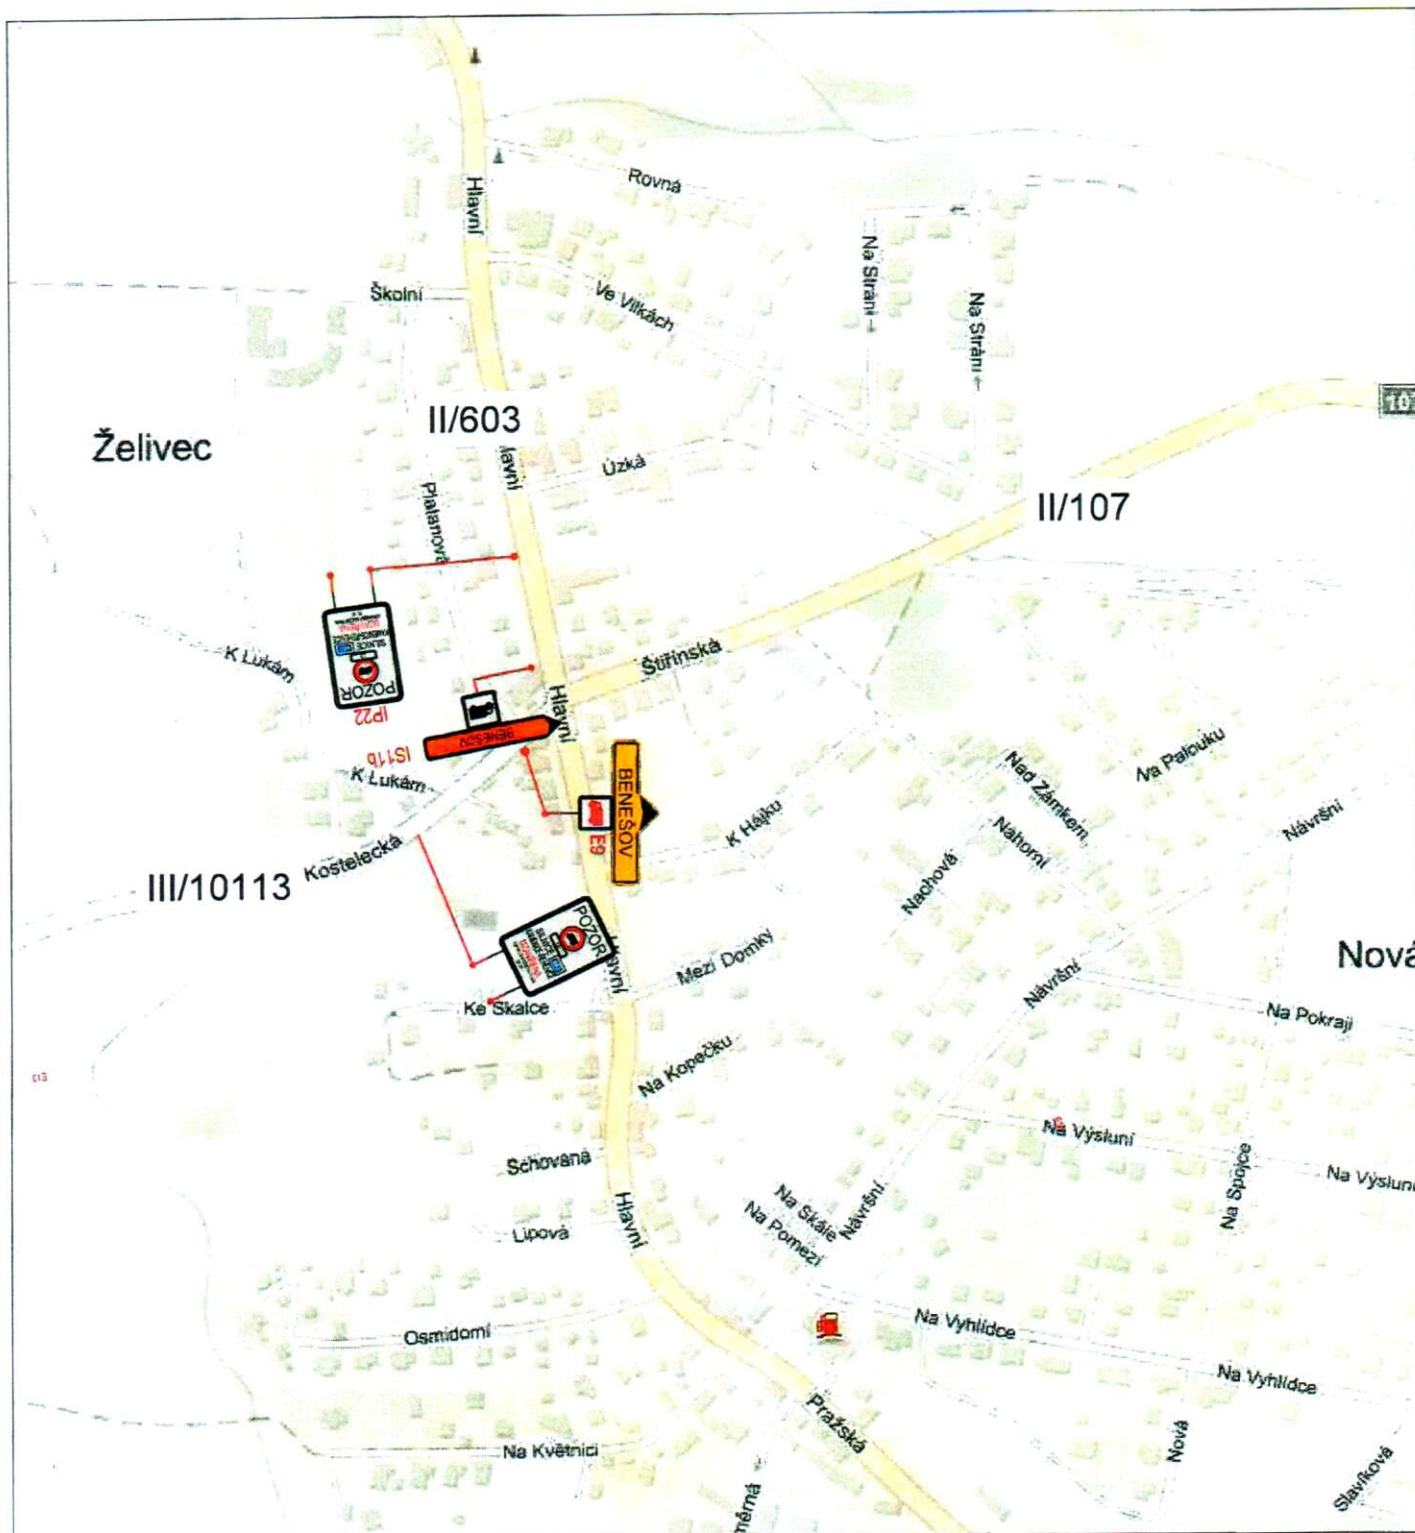

Umístění nového dopravního značení je pouze orientační. Přesné umístění určí odpovědná osoba dle místních poměrů.


Zdroj mapového podkladu: mapy.cz


INVESTOR:	BES	AKCE:	II/603 Radějovice - Babice	
KRAJ:	Středočeský	PŘÍLOHA:	Etapa 4- Situace DIO - Želivec	
OBEC:	Babice	VYPRACOVAL:	Ing. Jan Vaněk	KOPIE Č.:
PROJEKTANT:	3K ZNAČKY s.r.o. Jiráskova 1519, 251 01 Říčany tel.: +420 323 601 237 www.3kznacky.cz	FORMÁT A4:	1 x A4	PŘÍLOHA Č.: B.3
		DATUM:	1/2018	
		MĚŘÍTKO:	1:750	
<small>KOPIROVÁNÍ A ROZMNOŽOVÁNÍ POUZE PO PŘEDCHOZÍM SOUHLASU 3K ZNAČKY s.r.o.</small>				

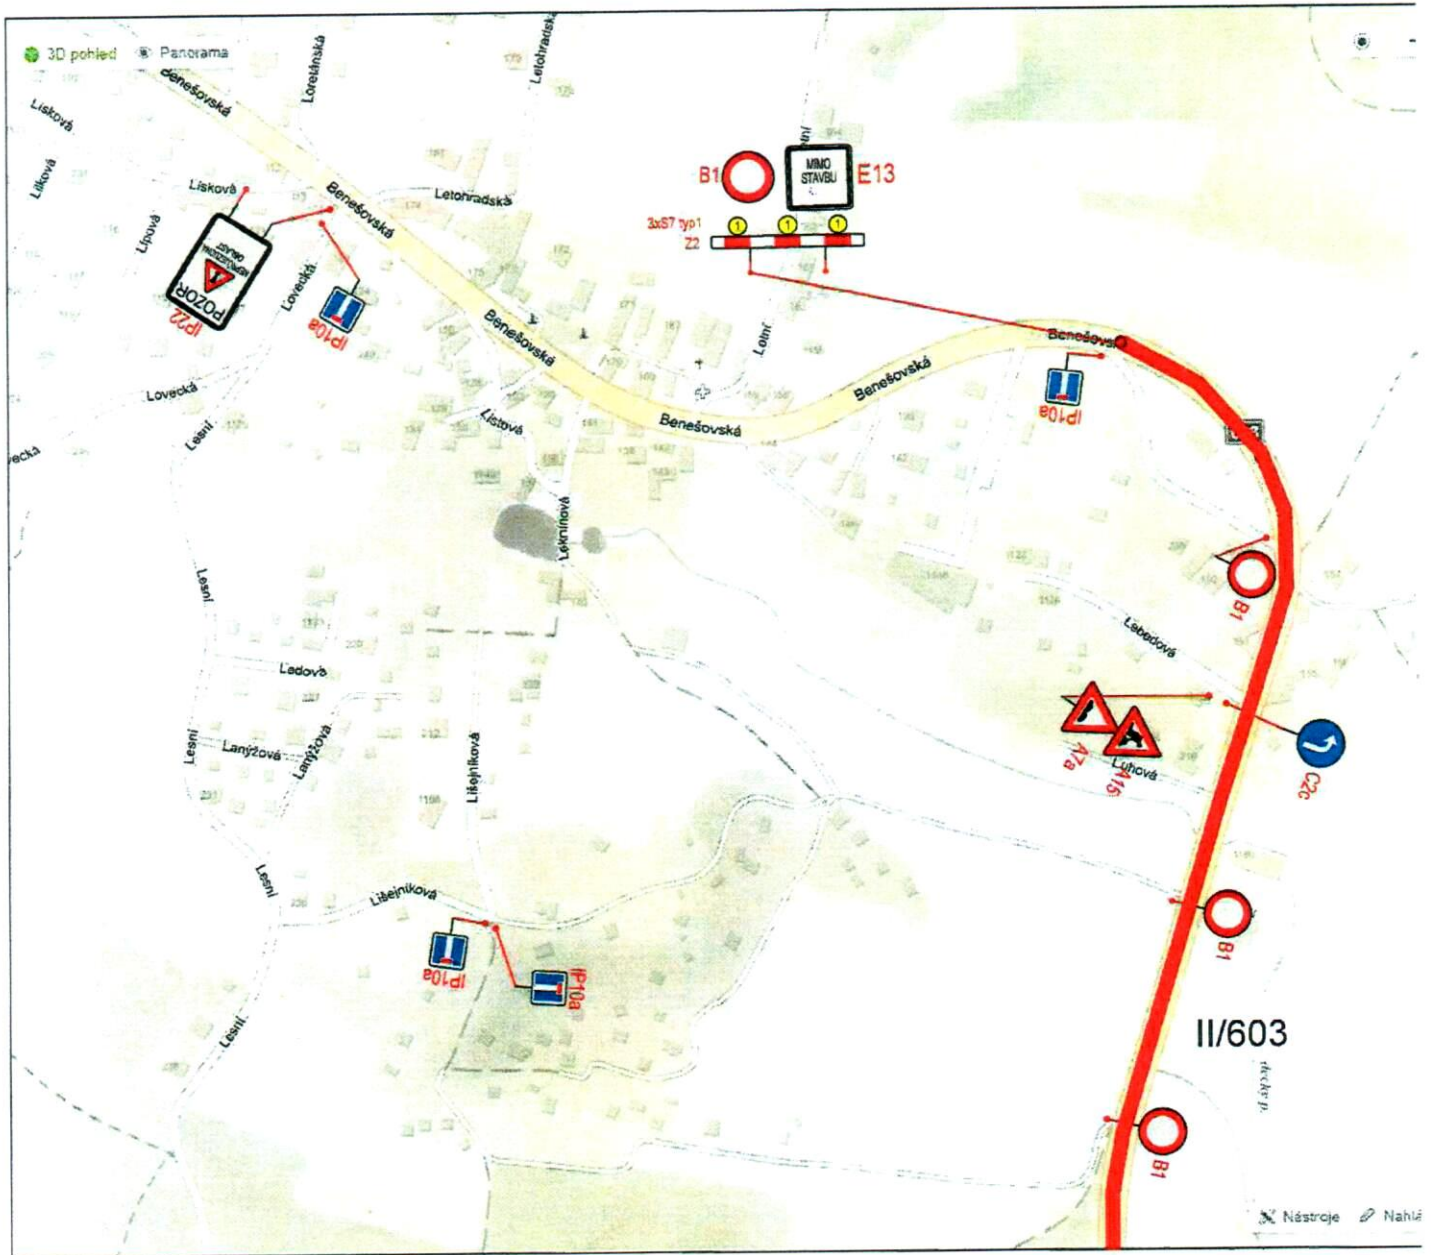

Umístění nového dopravního značení je pouze orientační. Přesné umístění určí odpovědná osoba dle místních poměrů.


Zdroj mapového podkladu: mapy.cz

INVESTOR:	BES	AKCE:	II/603 Radějovice - Babice		
KRAJ:	Středočeský	PŘÍLOHA:	Etapa 4- Situace DIO - ČOV		
OBEC:	Babice	VYPRACOVAL:	Ing. Jan Vaněk	KOPIE Č.:	B.6
PROJEKTANT:	3K ZNAČKY s.r.o. Jiráskova 1519, 251 01 Říčany tel.: +420 323 601 237 www.3kznacky.cz	FORMÁT A4:	1 x A4		
	DATUM:	6/2018			
	MĚŘÍTKO:	1:750			
KOPÍROVÁNÍ A ROZMNOŽOVÁNÍ POUZE PO PŘEDCHOZÍM SOUHLASU 3K ZNAČKY s.r.o.					

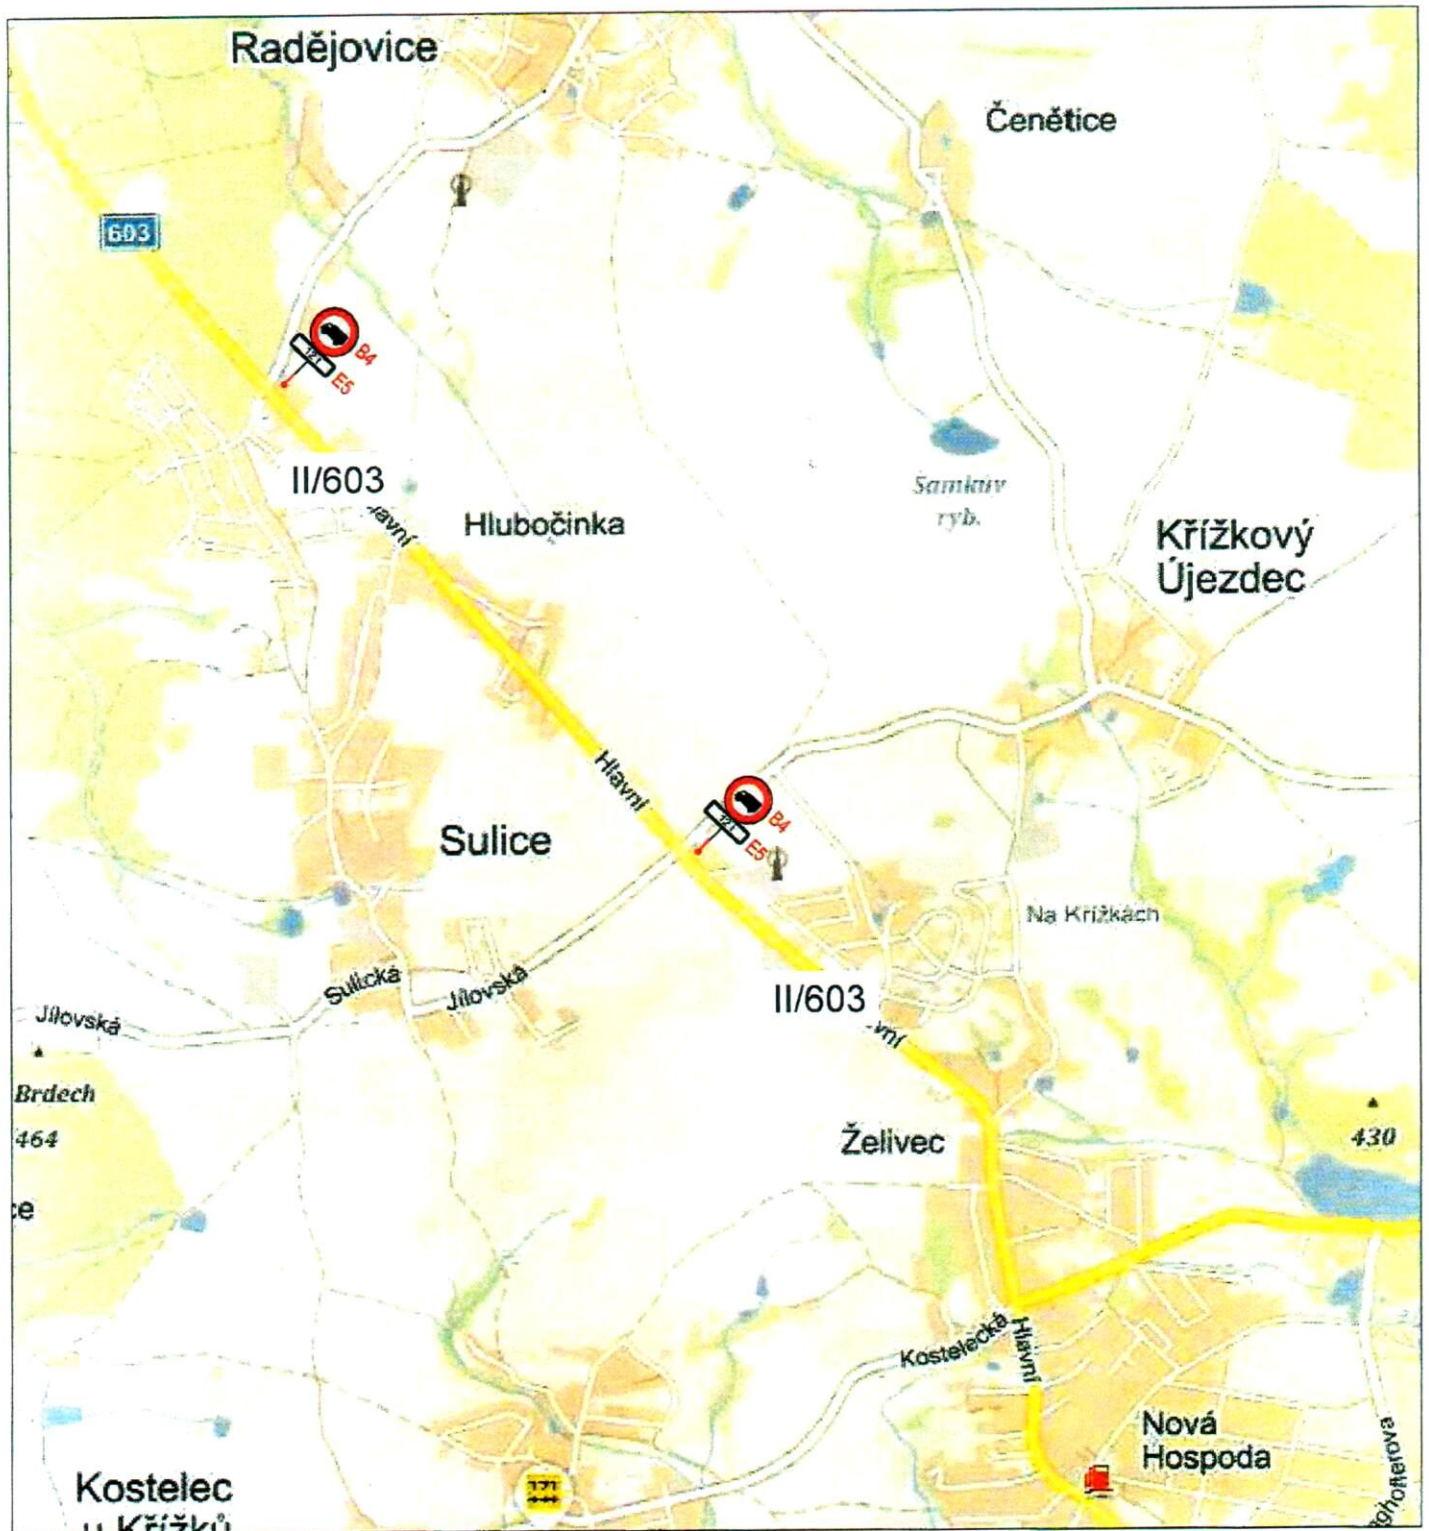

Umístění nového dopravního značení je pouze orientační. Přesné umístění určí odpovědná osoba dle místních poměrů.

Zdroj mapového podkladu: mapy.cz

INVESTOR:	BES	AKCE:	II/603 Radějovice - Babice		
KRAJ:	Středočeský	PŘÍLOHA:	Etapa 4- Situace DIO - HLUBOČINKA		
OBEC:	Babice	VYPRACOVAL:	Ing. Jan Vaněk	KOPIE Č.:	PŘÍLOHA Č.:
PROJEKTANT:	3K ZNAČKY s.r.o. Jiráskova 1519, 251 01 Říčany tel.: +420 323 601 237 www.3kznacky.cz	FORMÁT A4:	1 x A4		B.8
		DATUM:	1/2018		
		MĚŘITKO:	1:750		
<small>KOPIROVÁNÍ A ROZMNOŽOVÁNÍ POUZE PO PŘEDCHOZÍM SOUHLASU 3K ZNAČKY s.r.o.</small>					




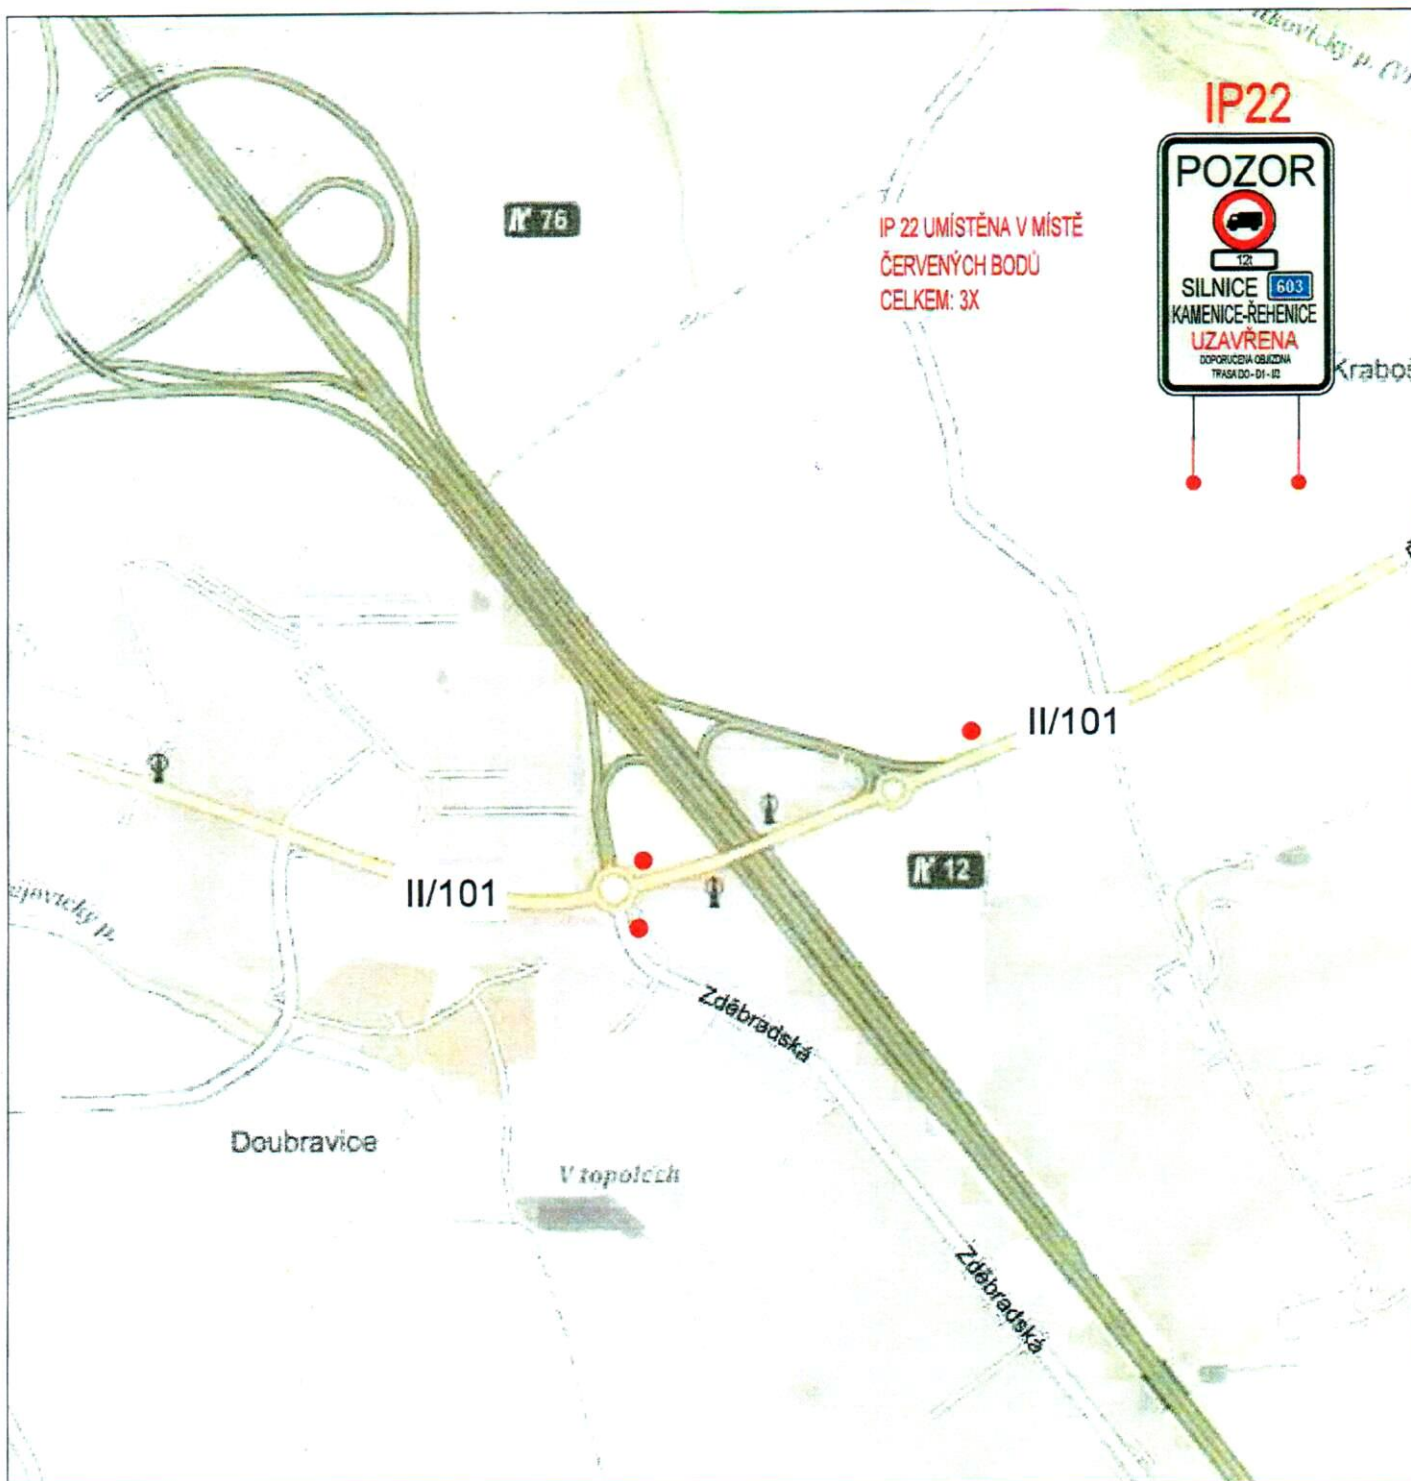
IP 22 UMÍSTĚNA V MÍSTĚ
ČERVENÝCH BODŮ
CELKEM: 5X



Umístění nového dopravního značení je pouze orientační. Přesné umístění určí odpovědná osoba dle místních poměrů.

Zdroj mapového podkladu: mapy.cz

INVESTOR:	BES	AKCE:	II/603 Radějovice - Babice	
KRAJ:	Středočeský	PŘÍLOHA:	Etapa 4- Situace DIO - PRAŽSKÝ OKRUH	
OBEC:	Babice	VYPRACOVAL:	Ing. Jan Vaněk	KOPIE Č.:
PROJEKTANT:	3K ZNAČKY s.r.o. Jiráskova 1519, 251 01 Říčany tel.: +420 323 601 237 www.3kznacky.cz	FORMÁT A4:	1 x A4	PŘÍLOHA Č.: B.9
		DATUM:	7/2018	
		MĚŘÍTKO:	1:750	
KOPÍROVÁNÍ A ROZMNOŽOVÁNÍ POUZE PO PŘEDCHOZÍM SOUHLASU 3K ZNAČKY s.r.o.				



Umístění nového dopravního značení je pouze orientační. Přesné umístění určí odpovědná osoba dle místních poměrů.


Zdroj mapového podkladu: mapy.cz

INVESTOR:	BES	AKCE:	II/603 Radějovice - Babice		
KRAJ:	Středočeský	PŘÍLOHA:	Etapa 4- Situace DIO - D1 EXIT 12		
OBEC:	Babice				
PROJEKTANT:	3K ZNAČKY s.r.o. Jiráskova 1519, 251 01 Říčany tel.: +420 323 601 237 www.3kznacky.cz	VYPRACOVAL:	Ing. Jan Vaněk	KOPIE Č.:	PŘÍLOHA Č.:
		FORMÁT A4:	1 x A4		B.10
		DATUM:	7/2018		
		MĚŘÍTKO:	1:750		
KOPÍROVÁNÍ A ROZMNOŽOVÁNÍ POUZE PO PŘEDCHOZÍM SOUHLASU 3K ZNAČKY s.r.o.					



Umístění nového dopravního značení je pouze orientační. Přesné umístění určí odpovědná osoba dle místních poměrů.

Zdroj mapového podkladu: mapy.cz

INVESTOR:	BES	AKCE:	II/603 Radějovice - Babice		
KRAJ:	Středočeský	PŘÍLOHA:	Etapa 4- Situace DIO - D1 EXIT 15		
OBEC:	Babice				
PROJEKTANT:	3K ZNAČKY s.r.o. Jiráskova 1519, 251 01 Říčany tel.: +420 323 601 237 www.3kznacky.cz	VYPRACOVAL:	Ing. Jan Vaněk	KOPIE Č.:	PŘÍLOHA Č.:
		FORMÁT A4:	1 x A4		B.11
		DATUM:	7/2018		
		MĚŘÍTKO:	1:750		
KOPÍROVÁNÍ A ROZMNOŽOVÁNÍ POUZE PO PŘEDCHOZÍM SOUHLASU 3K ZNAČKY s.r.o.					