



Obec Sulice

Kostelecká 150, 251 68 Sulice-Želivec

tel.: 323 673 122 e-mail: info@obecsulice.cz www.obecsulice.cz IČ 00240818

Záměr obce Sulice směnit pozemky v k.ú. Sulice

Na základě zákona č. 128/2000 Sb., o obcích (obecní zřízení), schválilo Zastupitelstvo obce Sulice na svém zasedání dne 16. dubna 2019 **záměr směny** pozemků.

Obec Sulice vlastní pozemky v k.ú. Sulice a hodlá směnit:

- parcelní č. 153/8 o výměře 3.204 m² ze kterého bude nově oddělen pozemek parcelní č. 153/13 o výměře 184 m²; pozemek parcelní č. 153/8 o výměře 3.020 m² je předmětem směny;
- parcelní č. 153/9 o výměře 800 m² ze kterého bude nově oddělen pozemek parcelní č. 153/14 o výměře 40 m²; pozemek parcelní č. 153/9 o výměře 760 m² je předmětem směny.

P.R. Nechánice vlastní pozemky v k.ú. Sulice:

- parcelní č. 153/4 o výměře 17.374 m² hodlá směnit s obcí Sulice nově oddělované pozemky parcelní č. 153/15 o výměře 16 m², parcelní č. 153/16 o výměře 3.706 m² a parcelní č. 1077 o výměře 58 m².

Součástí směny pozemků je též zřízení Věcného břemene na pozemku parcelní č. 153/14 v rozsahu GP číslo 1943-18481/2019 ze dne 27.3.2019 a to bezplatně na dobu neurčitou.

Schválený GP 1943-18481/2019 je nedílnou součástí tohoto záměru a bude rovněž vyvěšen na úřední desce po dobu nejméně 15 dnů.

Směna je ve veřejném zájmu a v přímé vazbě na již existující stavbu ČOV Nechánice, obec a k.ú. Sulice.

Ing. Petr Čuřík

starosta obce



Vyvěšeno na Úřední desku OÚ Sulice: 3.5.2019

Sejmuto z Úřední desky OÚ Sulice: 22.5.2019

Ing. Petr ČUŘÍK



VÝKAZ DOSAVADNÍHO A NOVÉHO STAVU ÚDAJŮ KATASTRU NEMOVITOSTÍ

Dosavadní stav				Nový stav											
Označení pozemku parc. číslem	Výměra parcely		Druh pozemku Způsob využití	Označení pozemku parc. číslem	Výměra parcely		Druh pozemku Způsob využití	Typ stavby	Způsob určení výměry	Porovnání se stavem evidence právních vztahů					
	ha	m²			ha	m²				Díl přechází z pozemku označeného v katastru nemovitostí	díl v jiné poz. evidenci	Číslo listu vlastnictví	Výměra dílu		Označení dílu
153/4	1	73 74	orná půda	153/4	1	36 52	orná půda		0						
				153/15		16	ostatní poz. katastr. komunikace		0	153/4		877		16	
				153/16		37 06	orná půda		2	153/4		877	37	06	
153/8		32 04	orná půda	153/8		30 20	orná půda		0						
				153/13		1 84	ostatní poz. katastr. komunikace		0	153/8		10001	1	84	
153/9		8 00	orná půda	153/9		7 60	orná půda		0						
				153/14		40	ostatní poz. katastr. komunikace		0	153/9		10001		40	
	2	13 78			2	13 78									

Druh věcného břemene: dle smlouvy

Oprávněný: dle smlouvy

Výkaz údajů o bonitovaných půdně ekologických jednotkách (BPEJ) k parcelám nového stavu

Parcelní číslo podle		Kód BPEJ	Výměra		BPEJ na dílu parcely	Parcelní číslo podle		Kód BPEJ	Výměra		BPEJ na dílu parcely
katastru nemovitostí	zjednodušené evidence		ha	m²		katastru nemovitostí	zjednodušené evidence		ha	m²	
153/4		56811		30 97		153/9		53211		1 93	
		53211	1	05 55				56811		5 67	
153/8		56811		26 62		153/16		53211		37 06	
		53211		3 58							


GEOMETRICKÝ PLÁN pro rozdělení pozemků, vyznačení věcného břemene		Geometrický plán ověřil úředně oprávněný zeměměřický inženýr:		Stejnopis ověřil úředně oprávněný zeměměřický inženýr:	
		Jméno, příjmení: Ing. Tomáš Mojžíšek		Jméno, příjmení: Ing. Tomáš Mojžíšek	
		Číslo položky seznamu úředně oprávněných zeměměřických inženýrů: 2497/2010		Číslo položky seznamu úředně oprávněných zeměměřických inženýrů: 2497/2010	
		Dne: 21.3.2019 Datum: 378/2019		Dne: 27.3.2019 Datum: 193/2019	
		Nálezitostmi a přesností odpovídá právním předpisům.		Tento stejnopis odpovídá geometrickému plánu v elektronické podobě uloženému v dokumentaci katastrálního úřadu.	
Vyhovitel: G+ s.r.o. Sadová 625 251 68 Kamenice gplus@mojzisek.cz		Katastrální úřad souhlasí s označením parcel.		Ověření stejnopisu geometrického plánu v listinné podobě.	
Číslo plánu: 1943-18481/2019 Okres: Praha-východ Obec: Sulice Kat. území: Sulice Mapový list: Benešov 4-1/33, 5-1/44		KÚ pro Středočeský kraj KP Praha - východ Ing. Ivana Cíncibusová PGP- 929/2019-209 2019.03.26 13:21:09 CET			
Dosažením vlastníkům pozemků bylo poskytnuto možnost seznámit se v terénu a průběhem navrhovaných nových hranic, které byly označeny přesepsovaným způsobem plast.mez., kolíky					


Souřadnice pro zápis do KN

Číslo bodu	Y	X	kód kv.	Poznámka
1082-259	737446.09	1063627.52	3	PLAST.MEZ.
1082-260	737469.38	1063636.55	3	PLAST.MEZ.
1082-262	737583.90	1063670.32	3	PLAST.MEZ.
1082-263	737707.41	1063691.67	3	PLAST.MEZ.
1611-14	737389.34	1063603.06	8	PLAST.MEZ.
1611-16	737433.92	1063623.00	8	PLAST.MEZ.
1611-17	737422.18	1063683.87	8	PLAST.MEZ.
1611-18	737409.64	1063680.24	8	PLAST.MEZ.
1611-25	737372.93	1063626.78	8	PLAST.MEZ.
4	737387.49	1063605.65	3	PLAST.MEZ.
5	737400.13	1063612.42	3	PLAST.MEZ.
6	737409.61	1063617.18	3	PLAST.MEZ.
7	737417.18	1063620.72	3	PLAST.MEZ.
8	737424.63	1063623.68	3	PLAST.MEZ.
9	737439.51	1063628.34	3	PLAST.MEZ.
14	737580.08	1063707.50	3	PLAST.MEZ.
23	737445.16	1063629.56	3	PLAST.MEZ.
24	737684.07	1063722.49	3	PLAST.MEZ.
27	737688.90	1063688.47	3	PLAST.MEZ.
29	737585.33	1063670.57	3	PLAST.MEZ.
66	737432.47	1063626.48	3	PLAST.MEZ.
67	737459.23	1063632.62	3	PLAST.MEZ.
101	737588.95	1063708.78	3	
102	737583.02	1063707.93	3	
103	737587.57	1063719.17	8	
104	737581.61	1063717.50	8	

142/1

154

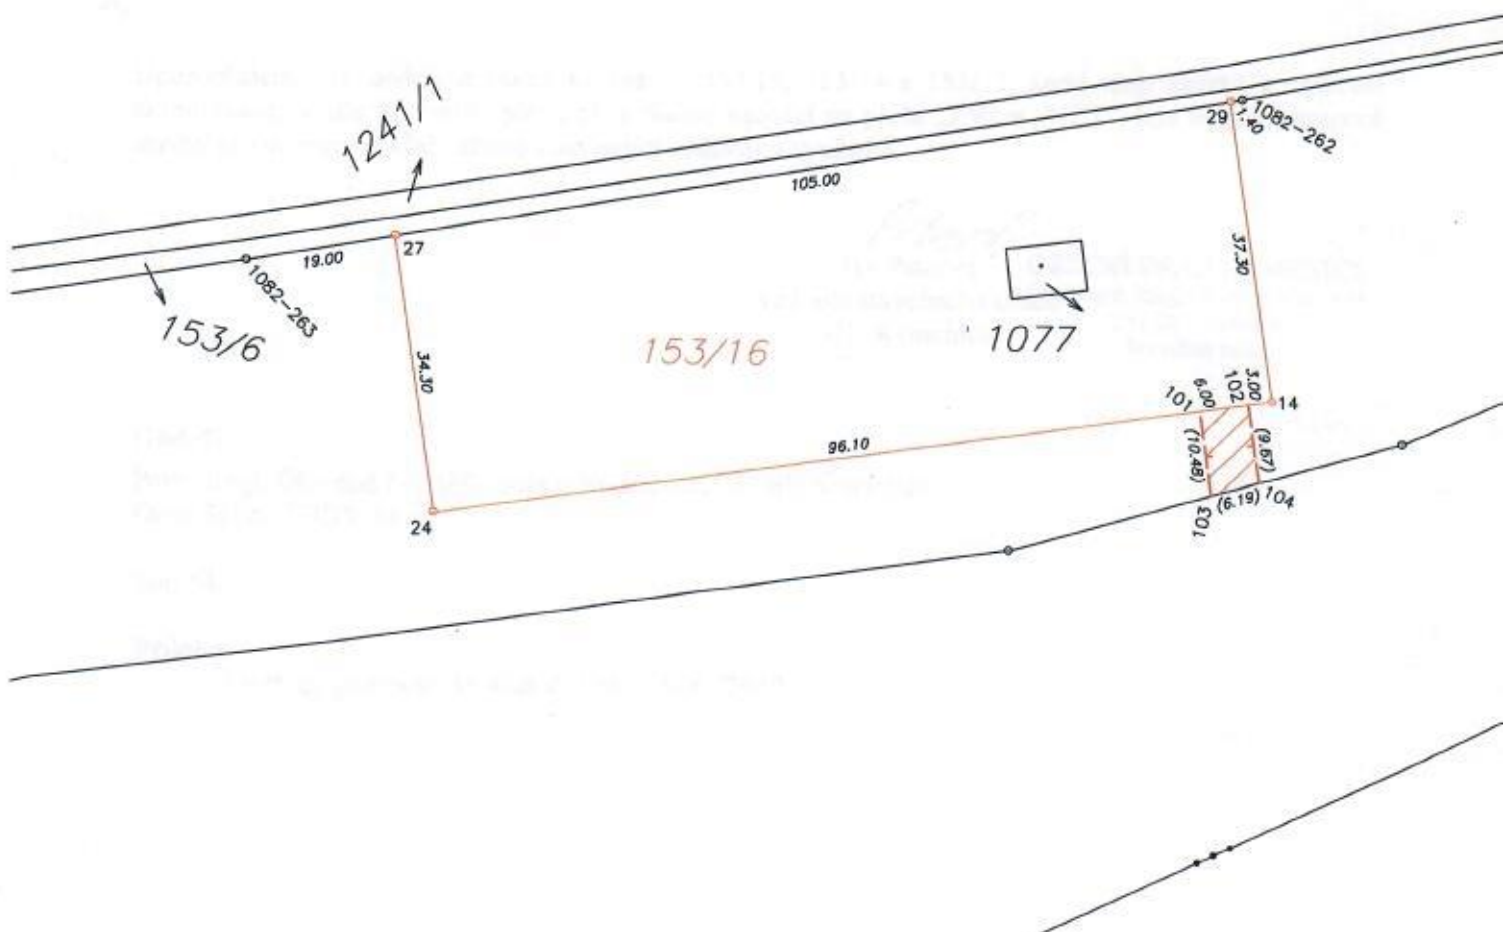

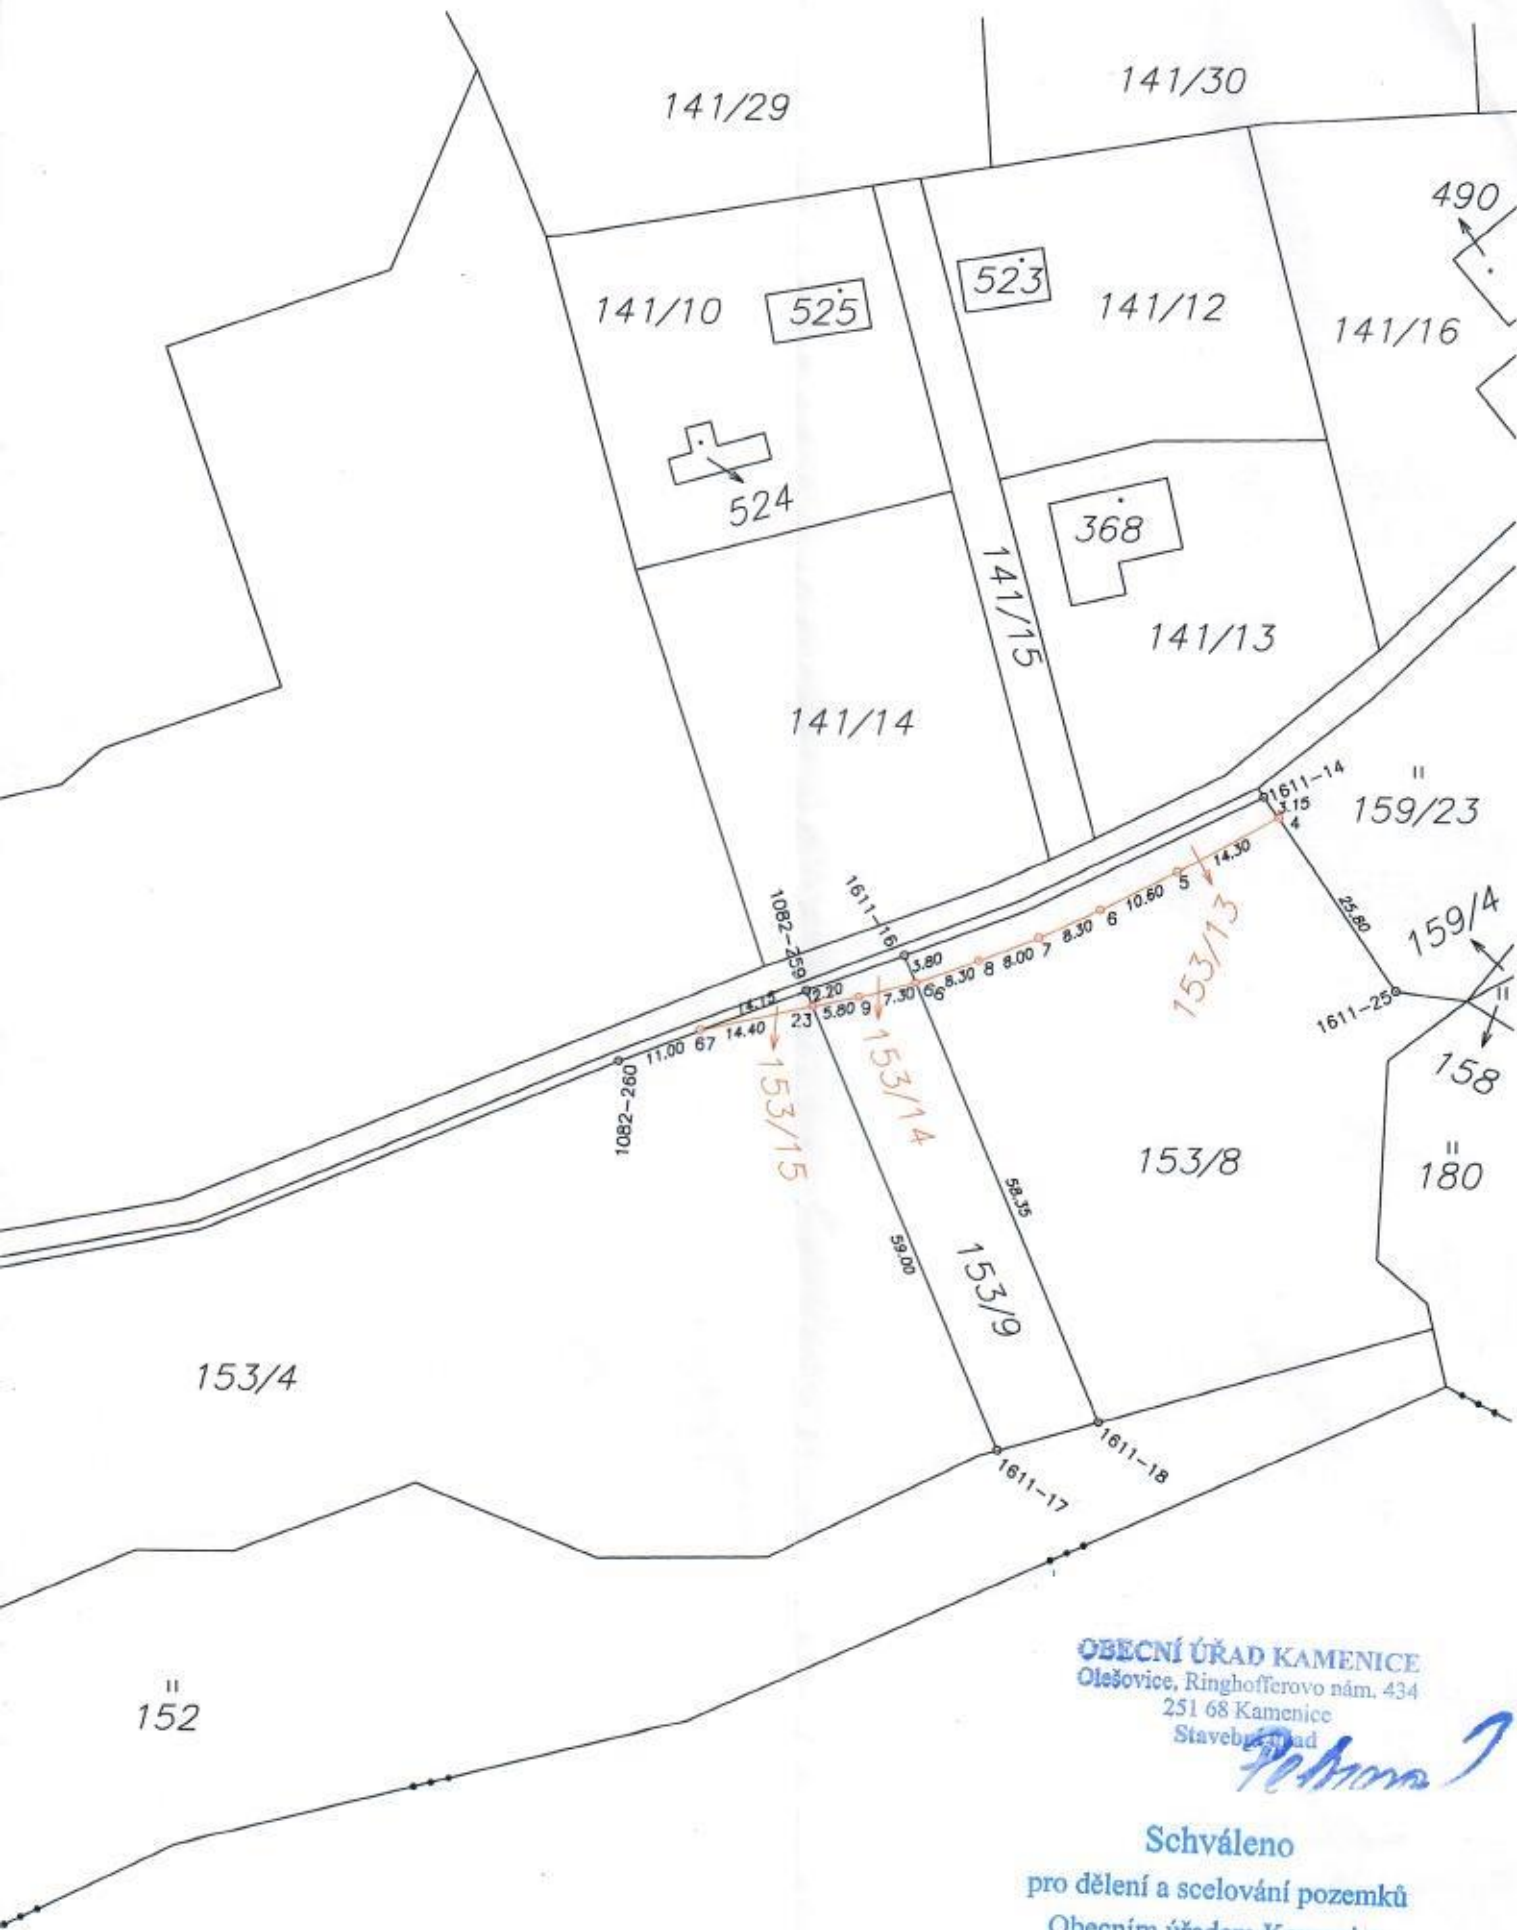

OBCNÍ ÚRAD KAMENICE
Olešovice, Ringhofferovo nám. 434
251 68 Kamenice
Stavební úřad

Schváleno

pro dělení a scelování pozemků
Obecním úřadem Kamenice

ze dne: 16. 4. 2019 spis.zn.: SU/520/2019/44