


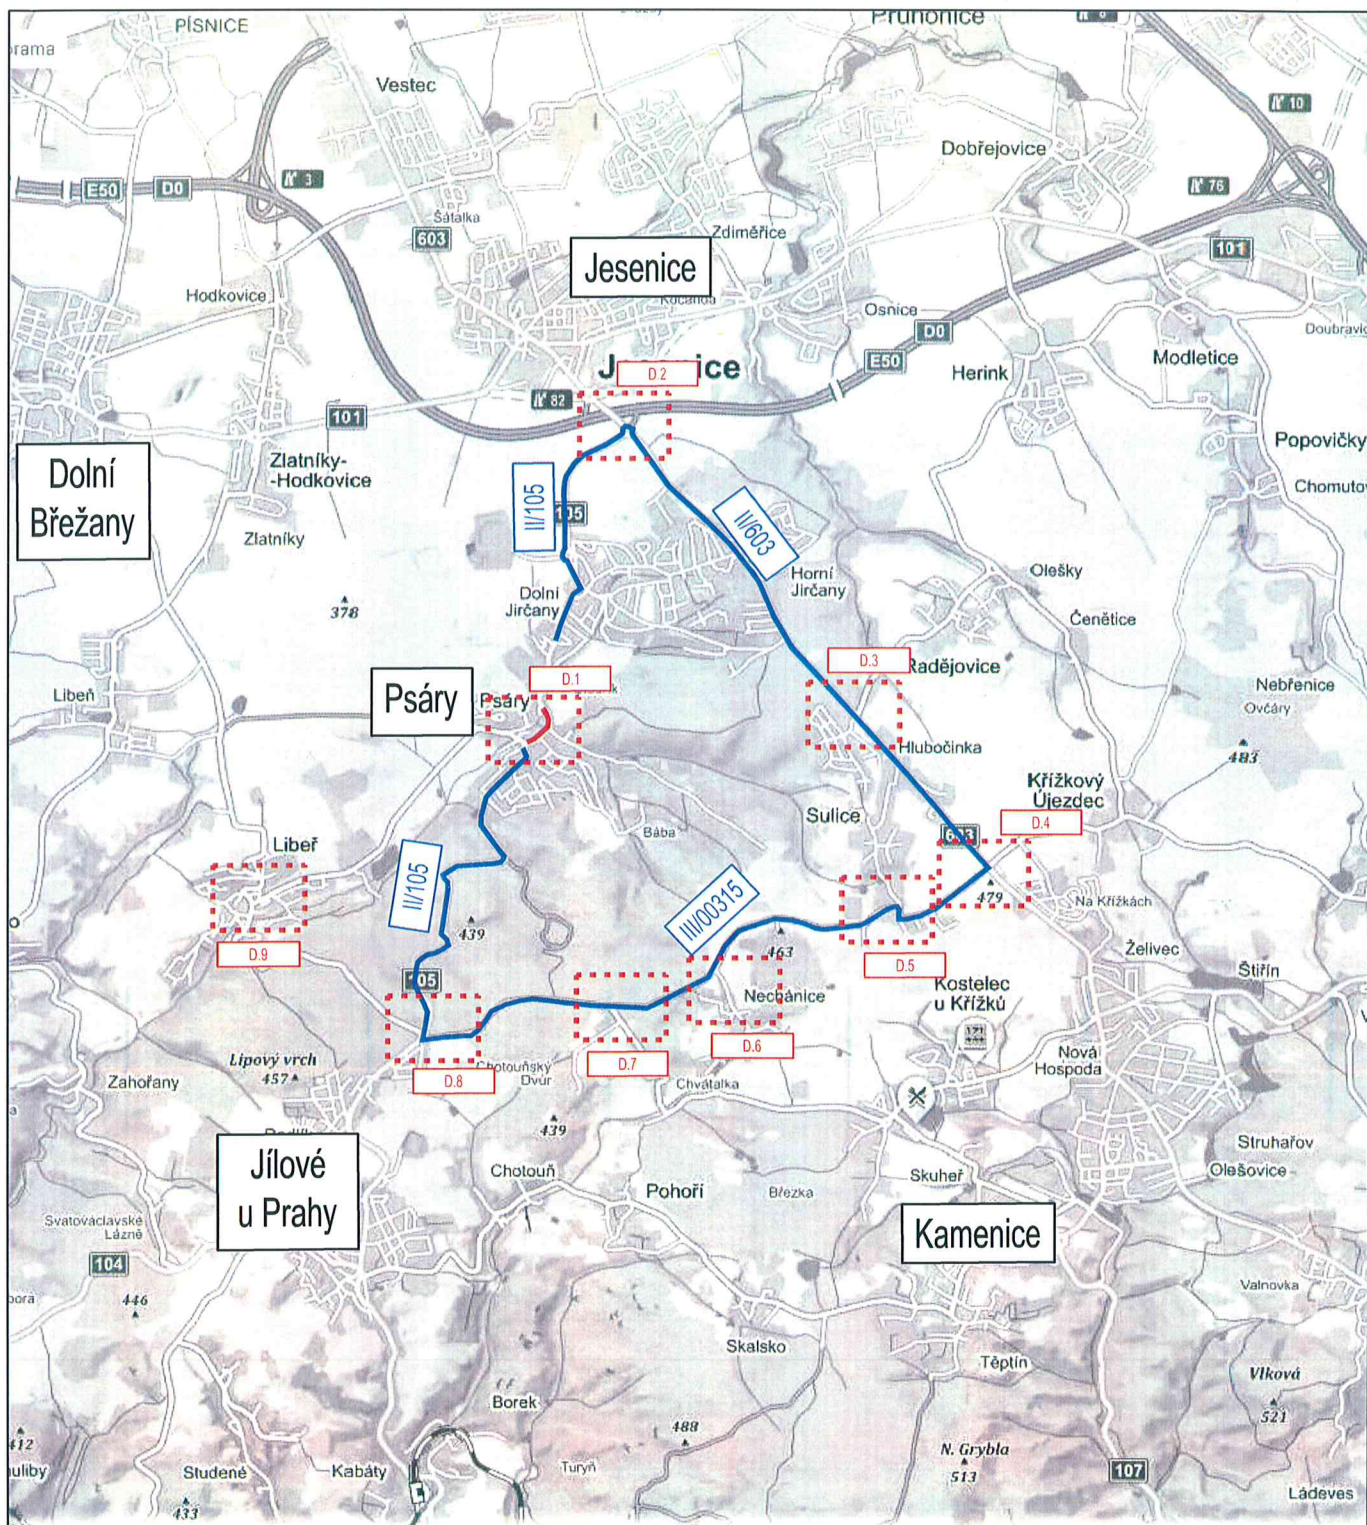

LEGENDA



Zájmové území



Objízdná trasa



Úplná uzavírka
Etapa 2

PROJEKTANT

3K ZNAČKY s.r.o.
Jiráskova 1519, 251 01 Říčany
tel.: +420 323 601 237
info@3kznacky.cz
www.3kznacky.cz



AKCE

Výstavba kanalizace a oprava
komunikace Psáry

INVESTOR

Krajská správa a údržba silnic
Středočeského kraje

HL. INŽ. PROJEKTU
Ing. Jan Vaňek
vanek@3kznacky.cz

VYPRACOVAL
Jiří Černík
cernik@3kznacky.cz


KONTROLOVAL
Ing. Jan Vaňek
vanek@3kznacky.cz

Příloha

Přehledná mapa

KRAJ	OBEC	Měřítko	Datum	Formát A4	Kopie č.	Příloha č.
STŘEDOČESKÝ KRAJ	PSÁRY	1:5000	5/2020	A4		B

KOPIROVÁNÍ A ROZMNOŽOVÁNÍ POUZE PO PŘEDCHOZÍM SOUHLASU 3K ZNAČKY s.r.o.

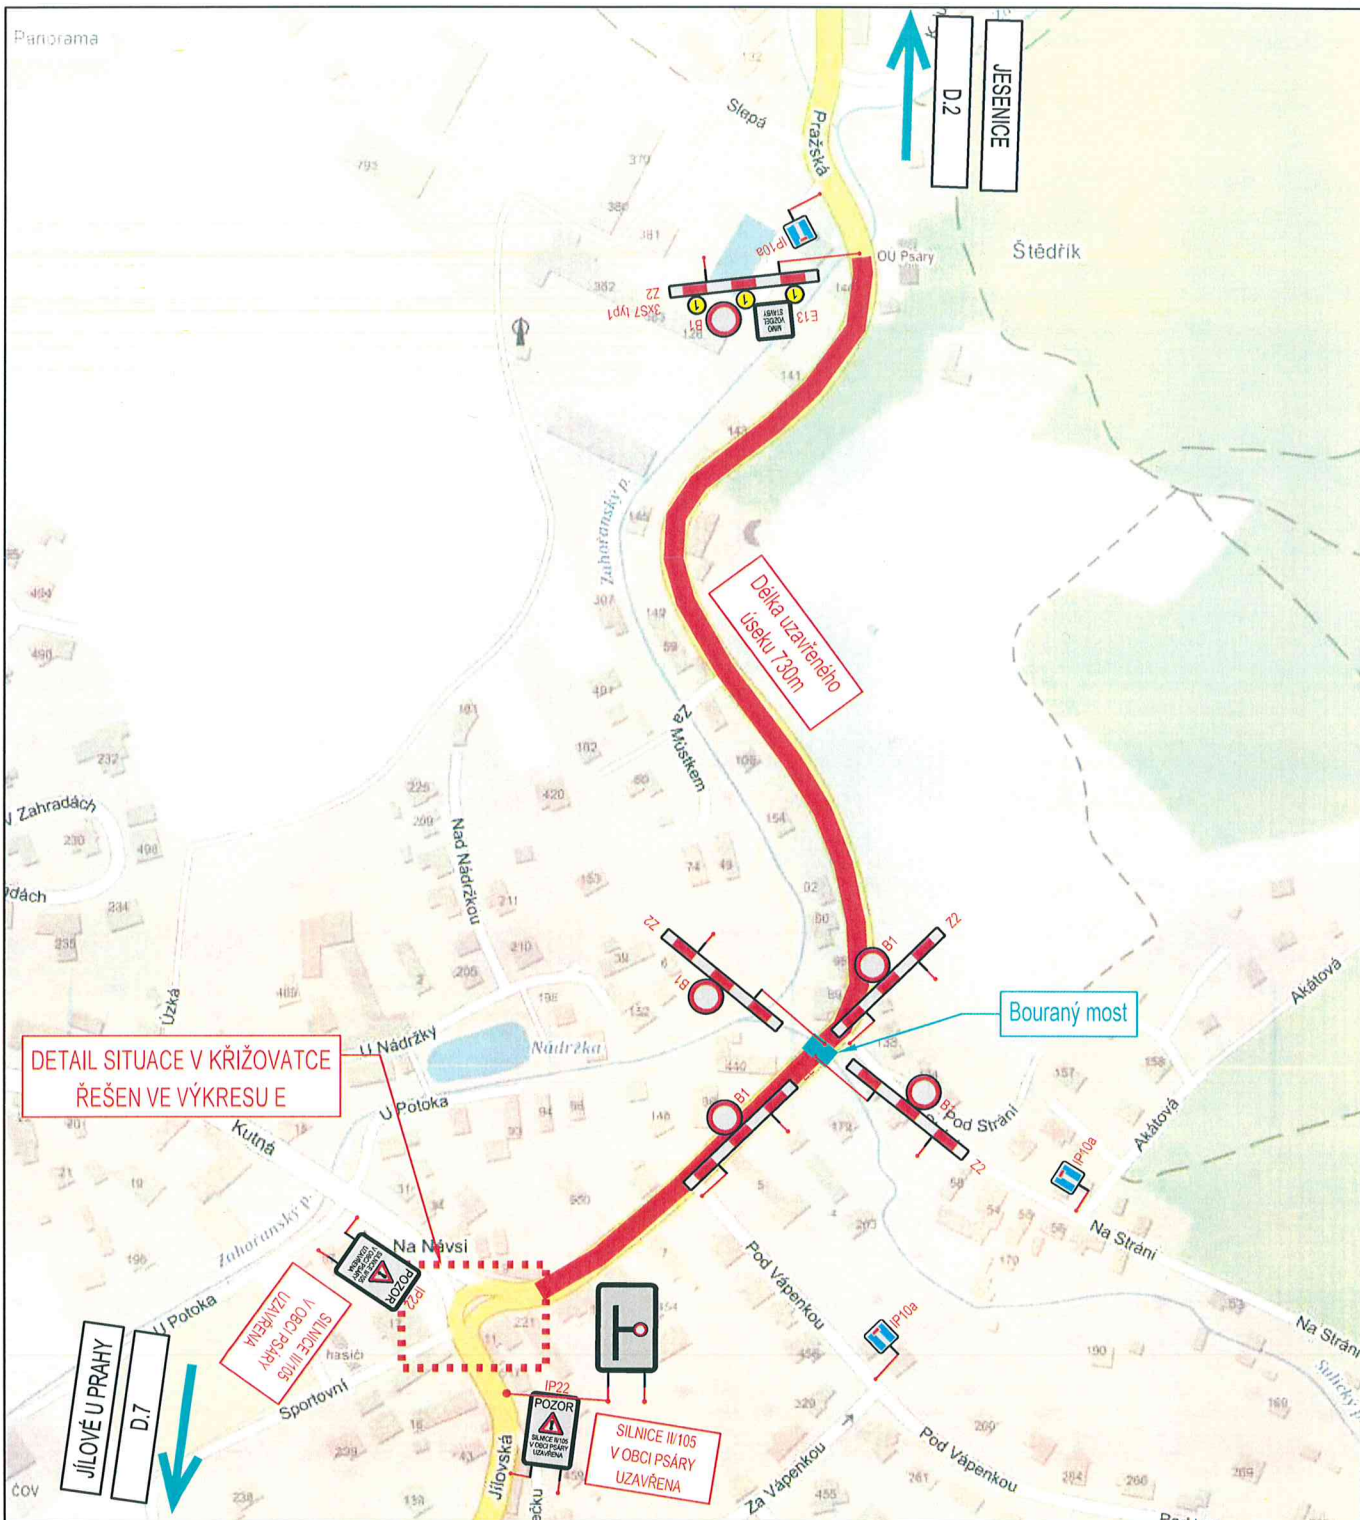

LEGENDA



Dočasné dopravní značení




Úplná uzavírka



Bouraný most

PROJEKTANT		INVESTOR			
3K ZNAČKY s.r.o. Jiráskova 1519, 251 01 Říčany tel.: +420 323 601 237 info@3kznacky.cz www.3kznacky.cz		Krajská správa a údržba silnic Středočeského kraje			
	AKCE		HL. INŽ. PROJEKTU	VYPRACOVAL	KONTROLOVAL
	Výstavba kanalizace a oprava komunikace Psáry		Ing. Jan Vaňek vanek@3kznacky.cz	Jiří Černík cernik@3kznacky.cz	Ing. Jan Vaňek vanek@3kznacky.cz
		Příloha			
		Situace DIO - Etapa II			
KRAJ	OBEČ	Měřítko	Datum	Formát A4	Kopie č.
STŘEDOČESKÝ KRAJ	PSÁRY	1:5000	5/2020	A4	D.1
KOPÍROVÁNÍ A ROZNMNOŽOVÁNÍ POUŽE PO PŘEDCHOZÍM SOUHLASU 3K ZNAČKY s.r.o.					

KOPIOVÁNÍ A ROZMNOŽOVÁNÍ POUZE PO PŘEDCHOZÍM SOUHLASU 3K ZNAČKY s.r.o.

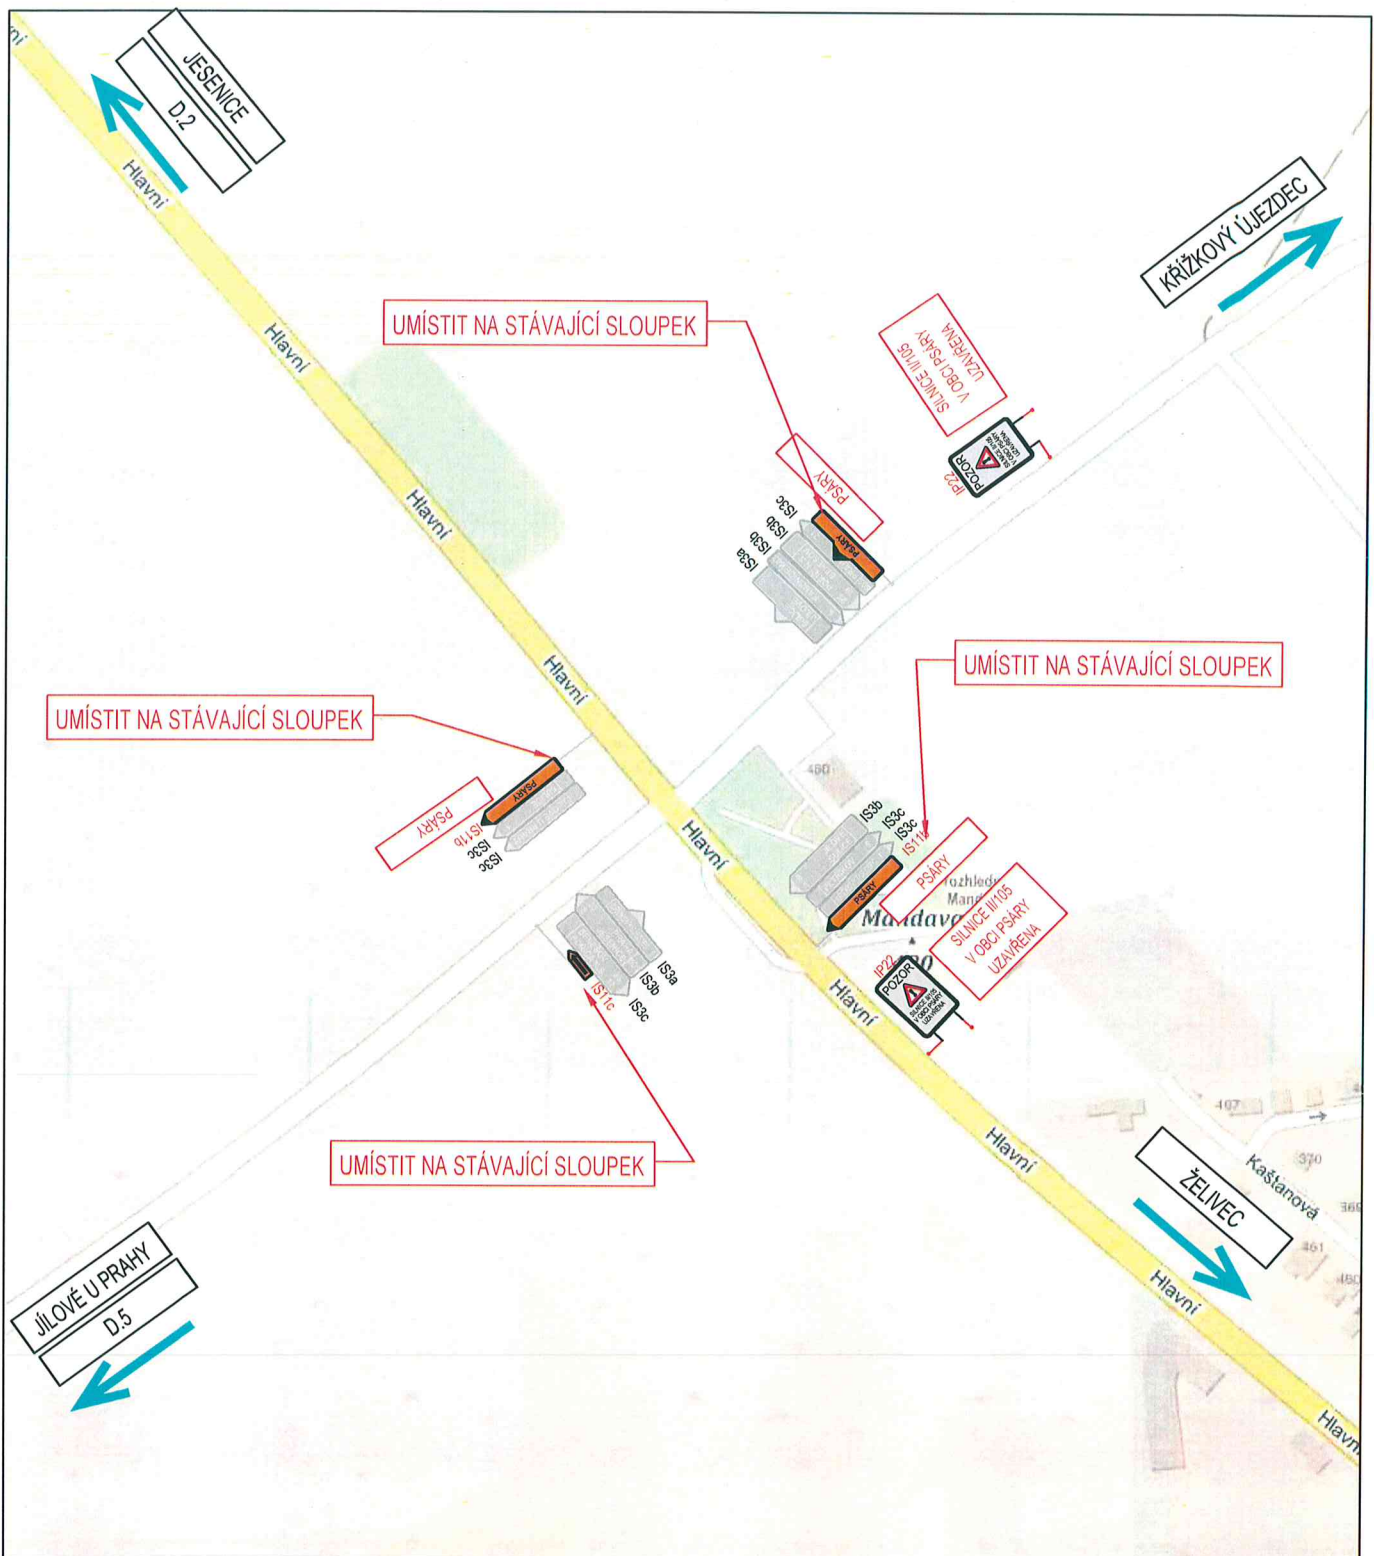

LEGENDA



Dočasné dopravní značení




Stávající dopravní značení



Zrušené stávající dopravní značení

PROJEKTANT			INVESTOR		
3K ZNAČKY s.r.o. Jiráskova 1519, 251 01 Říčany tel.: +420 323 601 237 info@3kznacky.cz www.3kznacky.cz			Krajská správa a údržba silnic Středočeského kraje		
AKCE			HL. INŽ. PROJEKTU	VYPRACOVAL	KONTROLOVAL
Výstavba kanalizace a oprava komunikace Psáry			Ing. Jan Vaňek vanek@3kznacky.cz	Jiří Černík cernik@3kznacky.cz	Ing. Jan Vaňek vanek@3kznacky.cz
			Příloha		
			Situace DIO - Etapa I -- Objezdová trasa III		
KRAJ	OBEČ	Měřítko	Datum	Formát A4	Kopie č.
STŘEDOČESKÝ KRAJ	PSÁRY	1:5000	5/2020	A4	Příloha č.
			D.4		

KOPIROVÁNÍ A ROZMNOŽOVÁNÍ POUZE PO PŘEDCHOZÍM SOUHLASU 3K ZNAČKY s.r.o.

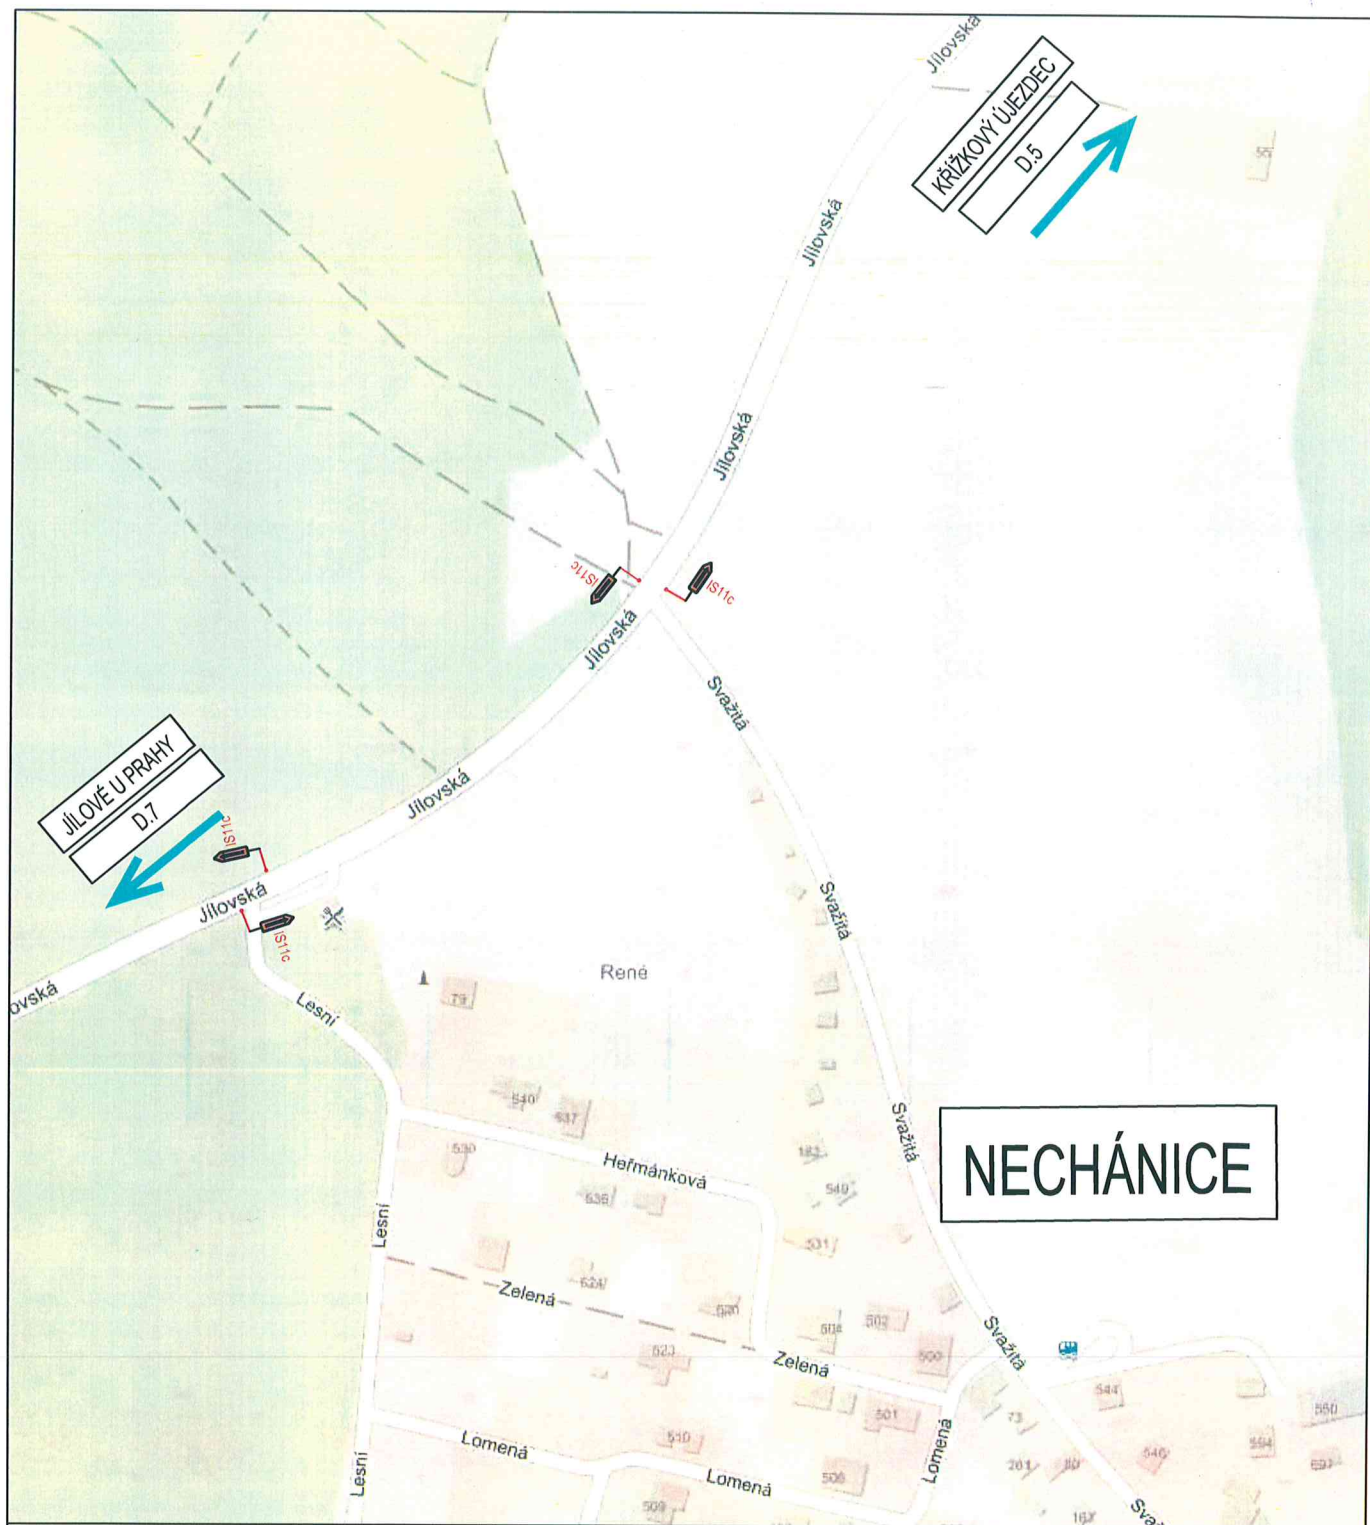

LEGENDA



Dočasné dopravní značení




Stávající dopravní značení



Zrušené stávající dopravní značení

PROJEKTANT		INVESTOR				
3K ZNAČKY s.r.o. Jiráskova 1519, 251 01 Říčany tel.: +420 323 601 237 info@3kznacky.cz www.3kznacky.cz		Krajská správa a údržba silnic Středočeského kraje				
		HL. INŽ. PROJEKTU	VYPRACOVAL		KONTROLOVAL	
AKCE		Ing. Jan Vaňek vanek@3kznacky.cz	Jiří Čermík cermik@3kznacky.cz	Ing. Jan Vaňek vanek@3kznacky.cz		
Výstavba kanalizace a oprava komunikace Psáry		Příloha				
		Situace DIO - Etapa I – Objezdná trasa V				
KRAJ	OBEC	Měřítko	Datum	Formát A4	Kopie č.	Příloha č.
STŘEDOČESKÝ KRAJ	PSÁRY	1:5000	5/2020	A4		D.6
KOPÍROVÁNÍ A ROZMNOŽOVÁNÍ POUZE PO PŘEDCHOZÍM SOUHLASU 3K ZNAČKY s.r.o.						

KOPIROVÁNÍ A ROZMNOŽOVÁNÍ POUZE PO PŘEDCHOZÍM SOUHLASU 3K ZNAČKY s.r.o.

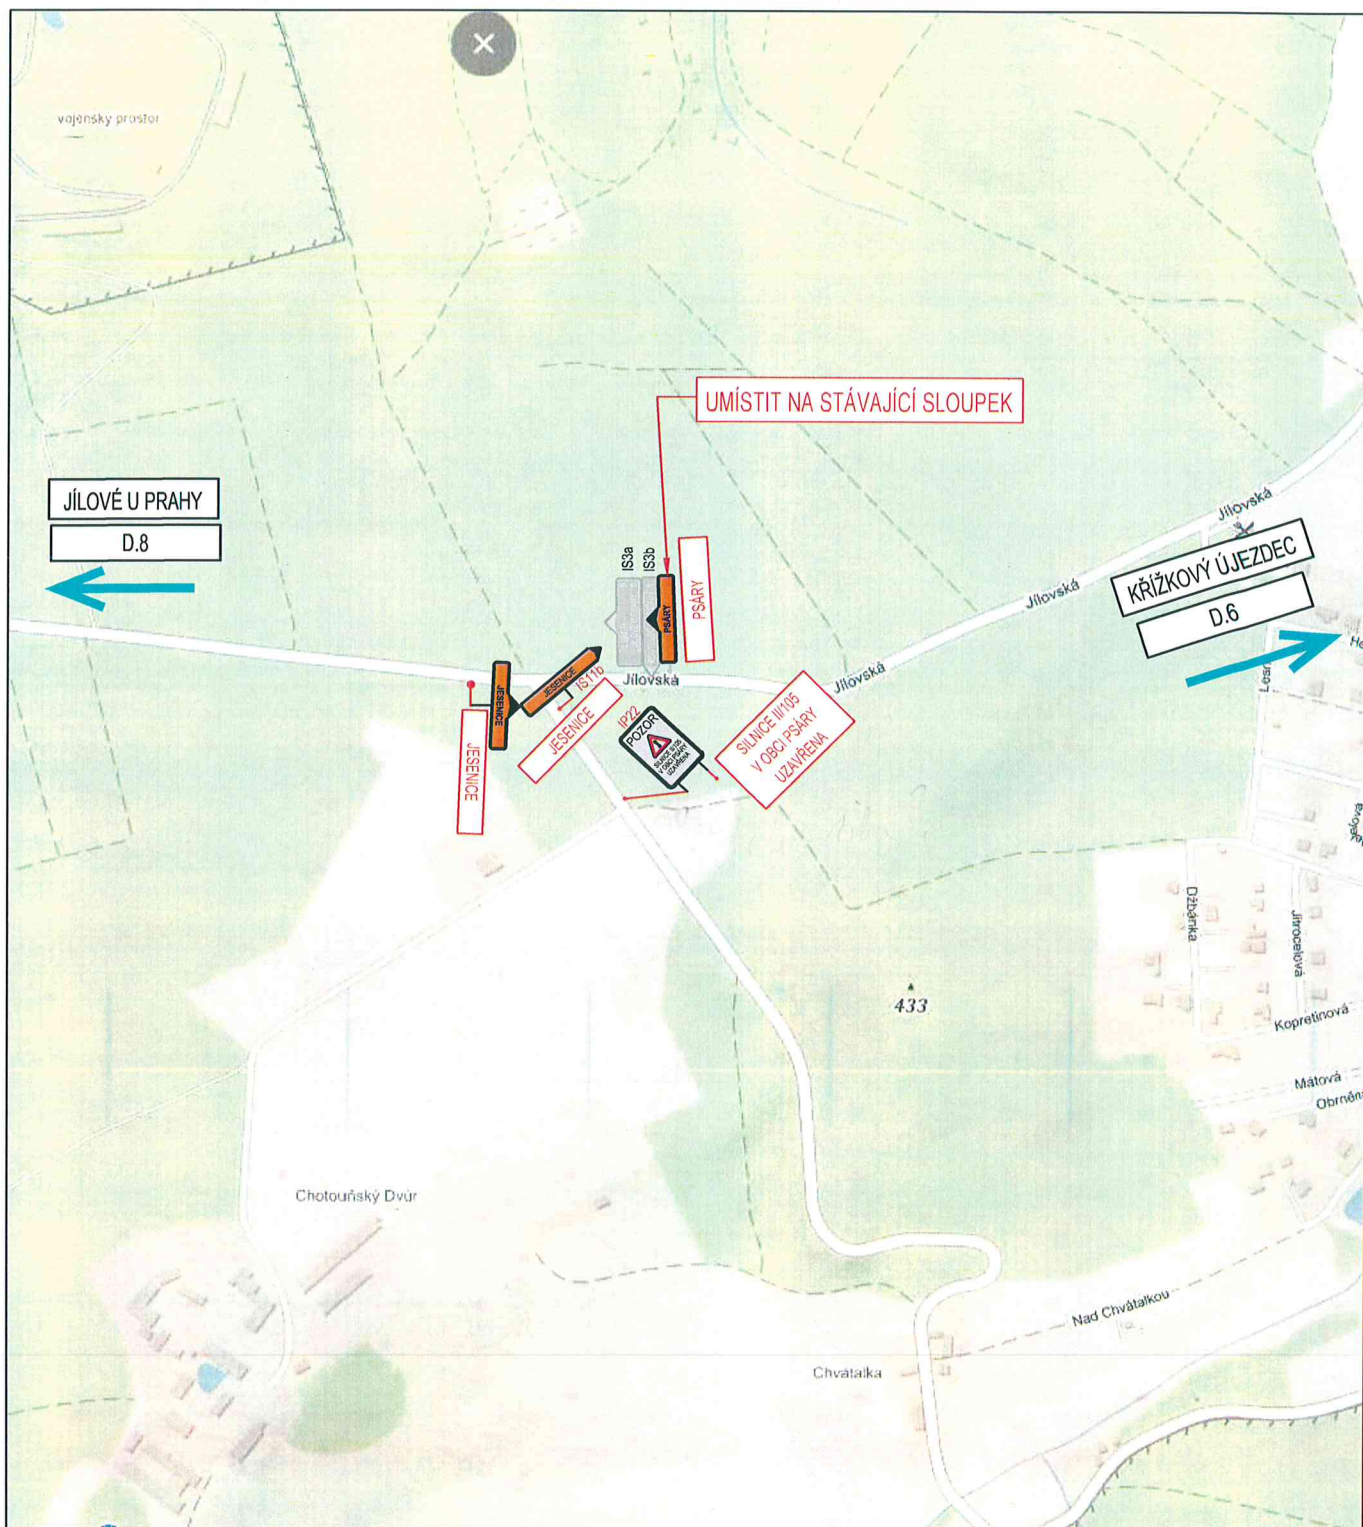

LEGENDA



B1

Dočasné dopravní značení



B1

Stávající dopravní značení




B1


Zrušené stávající dopravní značení

PROJEKTANT			INVESTOR		
3K ZNAČKY s.r.o. Jiráskova 1519, 251 01 Říčany tel.: +420 323 601 237 info@3kznacky.cz www.3kznacky.cz			Krajská správa a údržba silnic Středočeského kraje		
AKCE			HL. INŽ. PROJEKTU	VYPRACOVAL	KONTROLOVAL
Výstavba kanalizace a oprava komunikace Psáry			Ing. Jan Vaňek vanek@3kznacky.cz	Jiří Černík cernik@3kznacky.cz	Ing. Jan Vaňek vanek@3kznacky.cz
Příloha					
Sitace DIO - Etapa I – Objízdná trasa VI					
KRAJ	OBEK	Měřítko	Datum	Formát A4	Kopie č.
STŘEDOČESKÝ KRAJ	PSÁRY	1:5000	5/2020	A4	Příloha č.
D.7					

KOPIROVÁNÍ A ROZMNOŽOVÁNÍ POUZE PO PŘEDCHOZÍM SOUHLASU 3K ZNAČKY s.r.o.

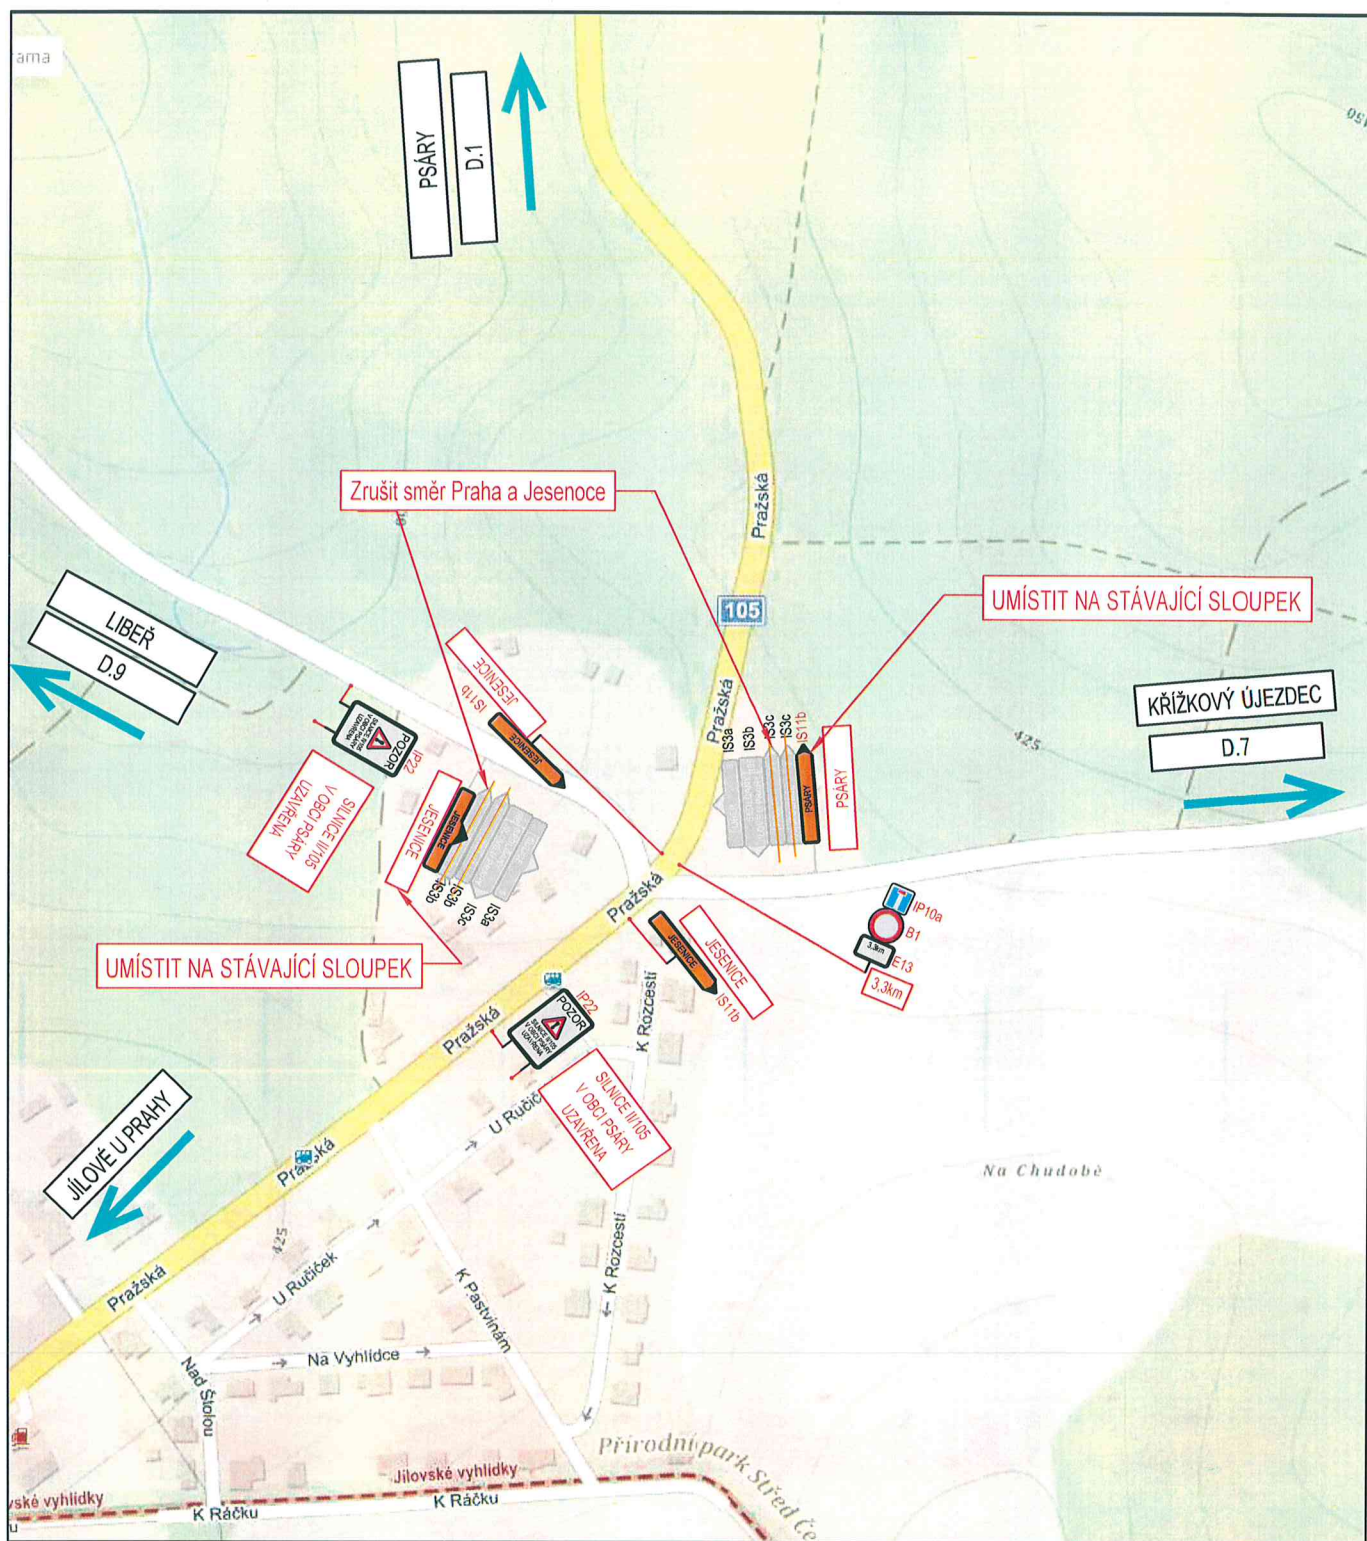


LEGENDA

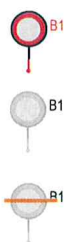

Dočasné dopravní značení
Stávající dopravní značení
Zrušené stávající dopravní značení

PROJEKTANT		INVESTOR				
3K ZNAČKY s.r.o. Jiráskova 1519, 251 01 Říčany tel.: +420 323 601 237 info@3kznacky.cz www.3kznacky.cz		Krajská správa a údržba silnic Středočeského kraje				
		HL. INŽ. PROJEKTU	VYPRACOVAL	KONTROLOVAL		
AKCE		Ing. Jan Vaňek vanek@3kznacky.cz	Jiří Černík cernik@3kznacky.cz	Ing. Jan Vaňek vanek@3kznacky.cz		
Výstavba kanalizace a oprava komunikace Psáry		Příloha				
		Situace DIO - Etapa I – Objízdňá trasa VII				
KRAJ	OBEC	Měřítko	Datum	Formát A4	Kopie č.	Příloha č.
STŘEDOČESKÝ KRAJ	PSÁRY	1:5000	5/2020	A4		D.8
KOPÍROVÁNÍ A ROZMNOŽOVÁNÍ POUZE PO PŘEDCHOZÍM SOUHLASU 3K ZNAČKY s.r.o.						

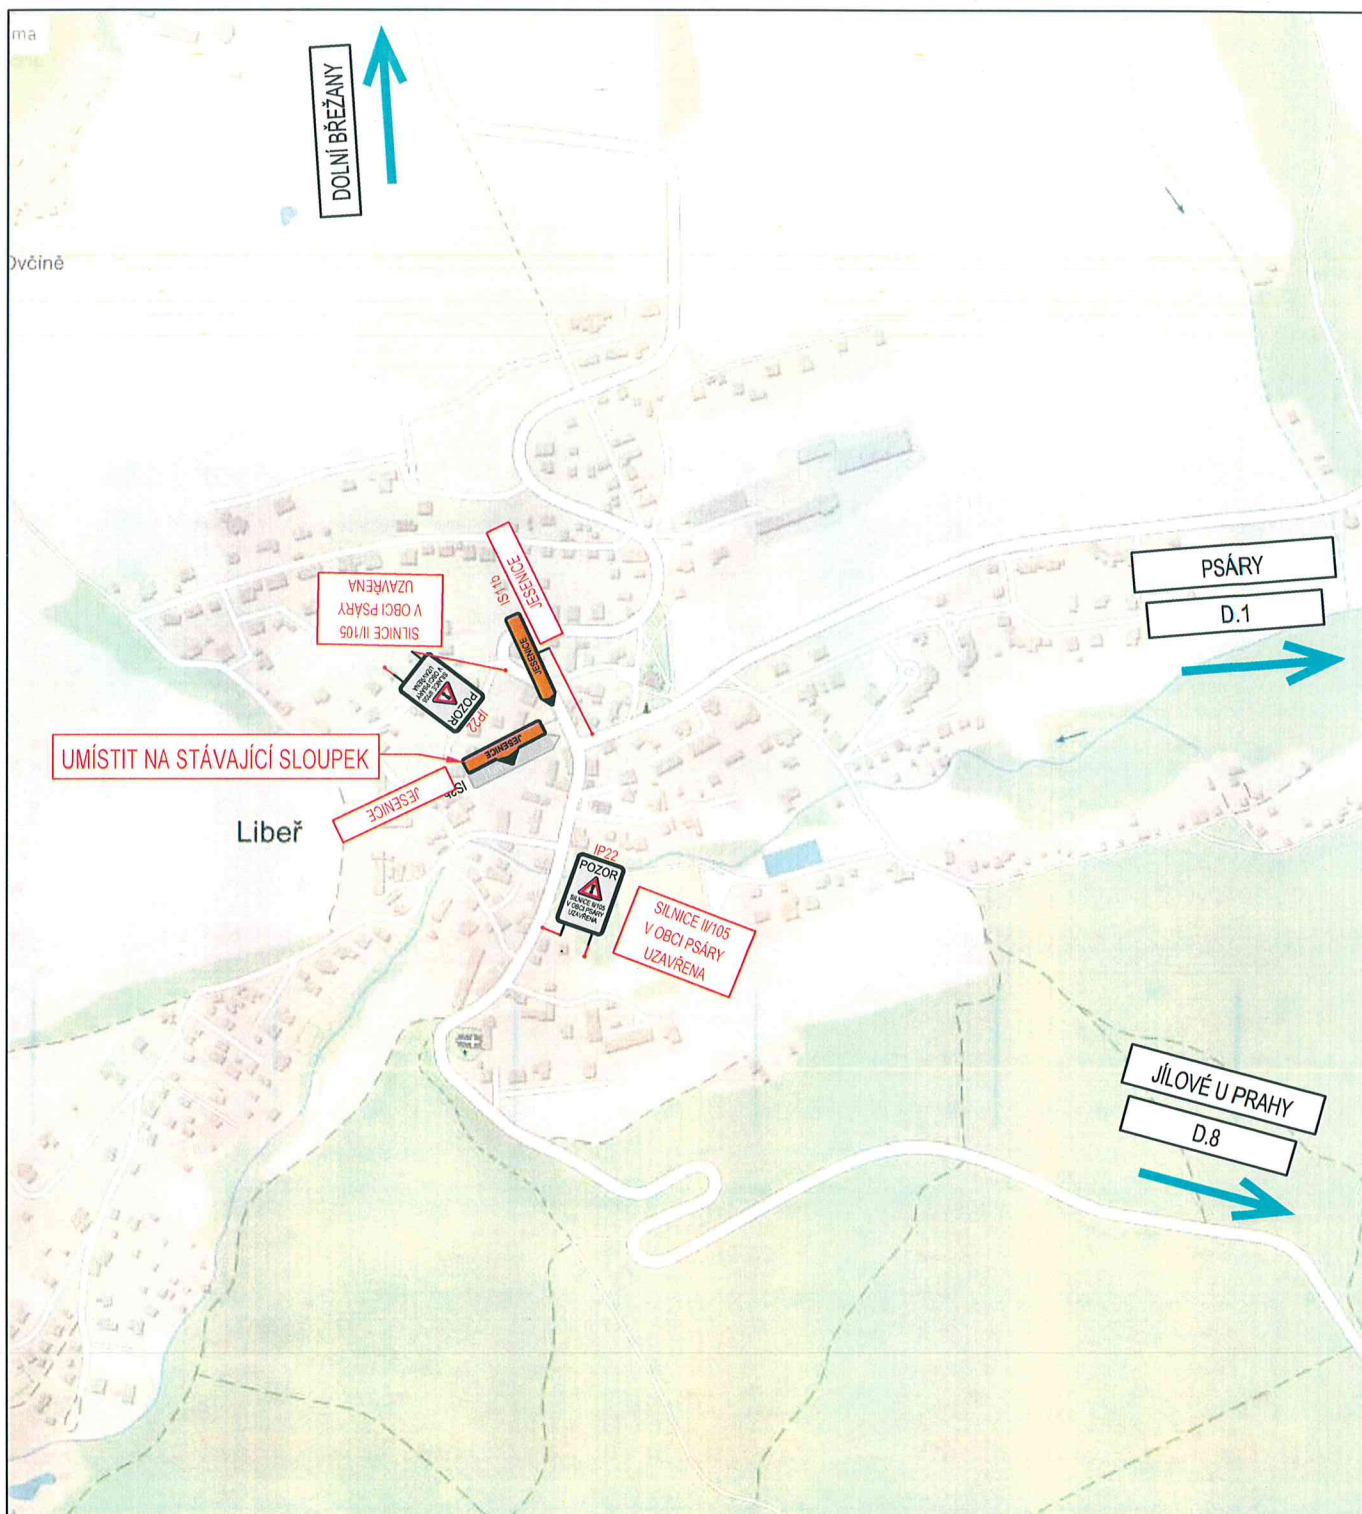

LEGENDA



B1 Dočasné dopravní značení




B1 Stávající dopravní značení



B1 Zrušené stávající dopravní značení

PROJEKTANT			INVESTOR		
3K ZNAČKY s.r.o. Jiráskova 1519, 251 01 Říčany tel.: +420 323 601 237 info@3kznacky.cz www.3kznacky.cz			Krajská správa a údržba silnic Středočeského kraje		
AKCE			HL. INŽ. PROJEKTU	VYPRACOVAL	KONTROLOVAL
Výstavba kanalizace a oprava komunikace Psáry			Ing. Jan Vaňek vanek@3kznacky.cz	Jiří Černík cernik@3kznacky.cz	Ing. Jan Vaňek vanek@3kznacky.cz
Příloha					
Situace DIO - Etapa I – Objízdňá trasa VIII					
KRAJ	OBEC	Měřítko	Datum	Formát A4	Kopie č.
STŘEDOČESKÝ KRAJ	PSÁRY	1:5000	5/2020	A4	Příloha č.
D.9					

KOPIOVÁNÍ A ROZMNOŽOVÁNÍ POUZE PO PŘEDCHOZÍM SOUHLASU 3K ZNAČKY s.r.o.

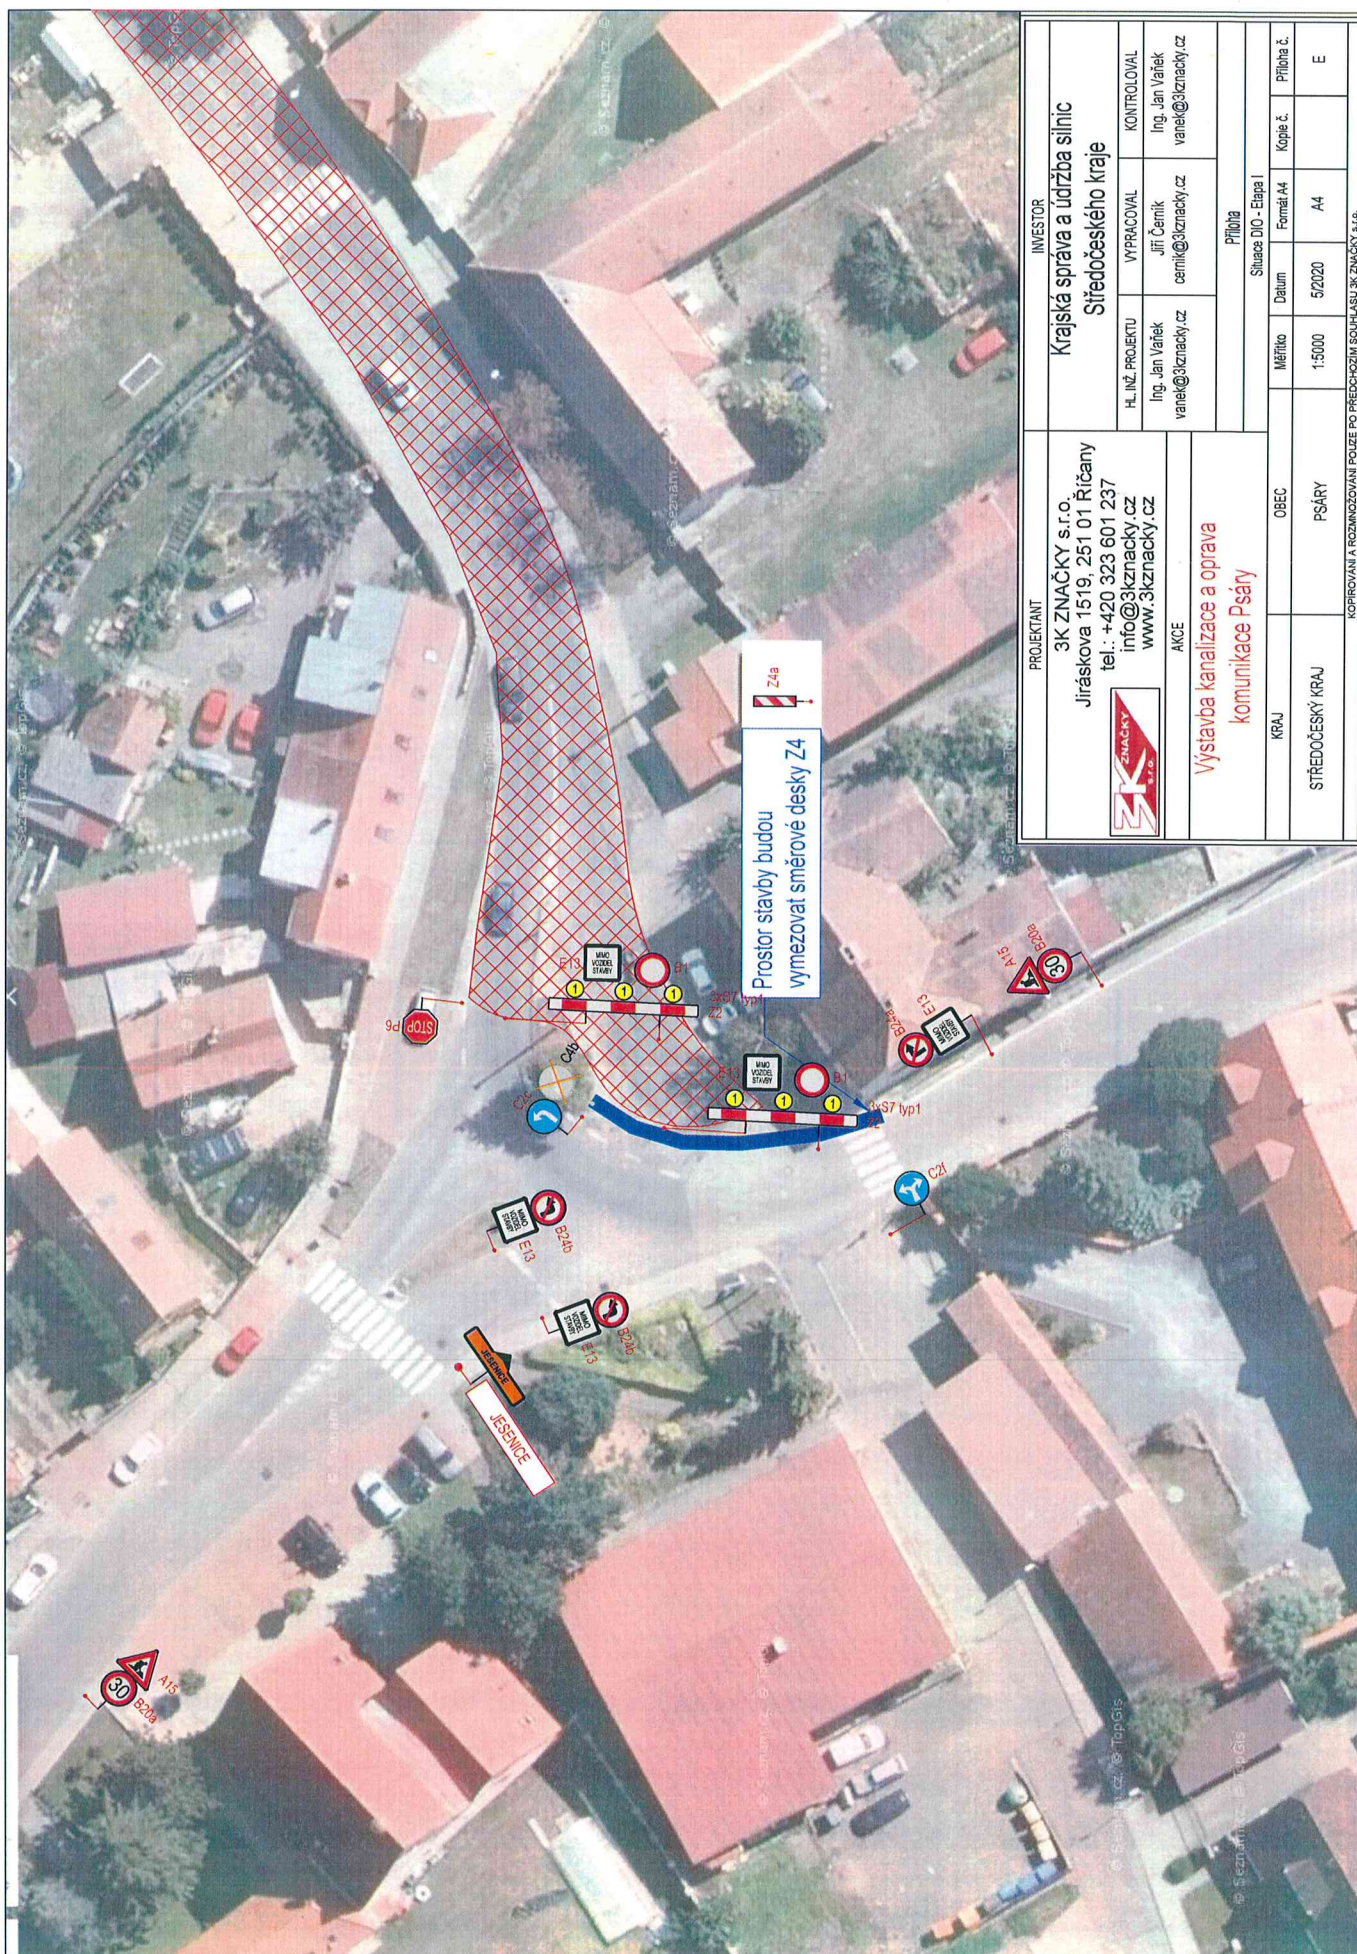

PROJEKTANT 3K ZNAČKY s.r.o. Jiráskova 1519, 251 01 Říčany tel.: +420 323 601 237 info@3kznacky.cz www.3kznacky.cz	INVESTOR Krajská správa a údržba silnic Středočeského kraje		
	HLINÍK PROJEKTU Ing. Jan Vaňek vanej@3kznacky.cz	VYPRACOVAL Jiří Černík cernik@3kznacky.cz	KONTROLOVAL Ing. Jan Vaňek vanej@3kznacky.cz
	AKCE Výstavba kanalizace a oprava komunikace Psáry		
	PŘÍLOHA Situace DIO - Etapa I		
KRAJ STŘEDOČESKÝ KRAJ	OBEC	Datum	Průběh č.
	PSÁRY	5/2020	Kopie č.
		1:5000	A4
KOPÍROVÁNÍ A ROZMNOŽOVÁNÍ POUZE PO PŘEDCHOZÍM SOUHLASU 3K ZNAČKY s.r.o.			
E			