



MĚSTSKÝ ÚŘAD V ŘÍČANECH

Masarykovo náměstí 53/40 | 251 01 Říčany

tel.: +420 323 618 111 | fax: +420 323 603 734 | e-mail: podatelna@ricany.cz | www.ricany.cz

Obecní úřad Sulice
Sulická 155, 251 68 Sulice
Č.j.: SUL/ 874/2020
Došlo dne: 26.8.2020
počet listů/příloh: 2/0

Vaše značka/ze dne: /

Č.ev.:

257132/2020

Č.j.:

238929/2020-MURI/OSAD

Útvar MěÚ:

odbor správ. agend a dopravy

Počet stejnopisů:

5

Vyřizuje:

Karásek Jiří

Telefon (linka):

275

E-mail:

jiri.karasek@ricany.cz

Způsob odeslání:

datová schránka

Ing. Zuzana Pudlačová - POREA

Zámecká 65

470 01 Česká Lípa

V Říčanech dne: 25.8.2020

VĚC:

VEŘEJNÁ VYHLÁŠKA

OPATŘENÍ OBECNÉ POVAHY

Odbor správních agend a dopravy Městského úřadu v Říčanech jako příslušný orgán státní správy ve věcech provozu na pozemních komunikacích dle § 124 odst. 6 zákona č. 361/2000 Sb., o provozu na pozemních komunikacích, ve znění pozdějších předpisů (dále jen zákon o provozu na pozemních komunikacích) a v souladu s ust. § 171 a § 173 odst. 1 zákona č. 500/2004 Sb. správní řád, ve znění pozdějších předpisů, na základě posouzení žádosti adresáta a po projednání s dotčeným orgánem Policie ČR Krajské ředitelství Policie Středočeského kraje, DI Praha venkov - JIH ze dne 24.8.2020, vyjádření KSUS SK ze 7.3.2019 č.j. 999/19/KSUS/KHT/PIC

vydává

podle ust. § 77 odst. 1 písm. c) a odst. 5 a § 78 odst. 3 zákona o provozu na pozemních komunikacích a Vyhlášky č. 294/2015 Sb., kterou se provádějí pravidla provozu na pozemních komunikacích, ve znění pozdějších předpisů

opatření obecné povahy – stanovení přechodné úpravy provozu na pozemní komunikaci

na silnici II/603 ul. Hlavní a MK Kaštanová v k. ú. Sulice z důvodu provádění stavebních prací – výstavba nové prodejny

Dopravní značení bude provedeno dle zpracování Dopravně inženýrského opatření schváleného Policií ČR DI Praha venkov – JIH – viz dopravně inženýrské opatření

Termín instalace dopravního značení: 19.8.2020

Odpovědná osoba: p. Mašek, tel. 602 748 885



Podmínky provedení dopravního značení:

1. Dopravní značení zajistí žadatel a bude provedeno podle přiložené situace odbornou firmou.
2. Dopravní značení a dopravní zařízení bude instalováno v souladu s ČSN EN 12899-1, ČSN EN 1436 a dle TP 66 „Zásady pro označování pracovních míst na pozemních komunikacích“.
3. Dopravní značení bude umístěno v intencích návrhu DZ (viz příloha) schváleného Policií ČR Krajské ředitelství Policie Středočeského kraje, DI Praha venkov - JIH.
4. Odbor správních agend a dopravy Městského úřadu v Říčanech a Policie ČR Krajské ředitelství Policie Středočeského kraje, DI Praha venkov - JIH si vyhrazuje právo toto ustanovení změnit, upravit, doplnit, popřípadě zrušit, pokud si to bude vyžadovat veřejný zájem nebo v případě, že dopravní značení bude umístěno v rozporu se stanovenými podmínkami.

Odůvodnění

Odbor správních agend a dopravy Městského úřadu v Říčanech jako příslušný orgán státní správy obdržel žádost firmy CL-EVANS s.r.o., se sídlem Bulharská 1557, 470 01 Česká Lípa, IČ 267 68 607 zastoupenou – Ing. Zuzana Pudlačová – POREA, Zámecká 65, 470 01 Česká Lípa, IČ 445 50 839 o vydání stanovení přechodné úpravy provozu na pozemní komunikaci II/603 a MK Kaštanová spočívající v umístění dopravních značek zajišťujících provádění stavebních prací. Důvodem je zajištění bezpečnosti. Protože navržená přechodná úprava odpovídá zajištění bezpečnosti a plynulosti provozu a byla splněna zákonná podmínka pro vydání opatření obecné povahy, kterou je předchozí projednání s příslušným orgánem policie, bylo vydáno opatření obecné povahy. Na základě výše uvedených stanovisek byla Odborem správních agend a dopravy Městského úřadu v Říčanech stanovena přechodná úprava provozu na pozemních komunikacích, jak je uvedeno ve výrokové části.

Poučení

Opatření obecné povahy se oznamuje veřejnou vyhláškou a nabývá účinnosti pátým dnem po dni vyvěšení veřejné vyhlášky.

Proti opatření obecné povahy dle ust. § 173 odst. 2 zák. č. 500/2004 Sb. správní řád, ve znění pozdějších předpisů, nelze podat opravný prostředek.

Jiří Karasek
oprávněná úřední osoba

"otisk úředního razítka"

Toto oznámení musí být vyvěšeno po dobu 5 dnů.

Vyvěšeno dne: 26.8.2020 Sejmuto dne: 1.9.2020

Razítko a podpis orgánu, který potvrzuje vyvěšení a sejmutí:

Přílohy:

- situace

Rozdělovník:



- adresát

- Policie ČR KŘPSK DI Praha venkov - JIH

- Město Říčany (k vyvěšení)

- obec Sulice (k vyvěšení)

Kateřina Šimová

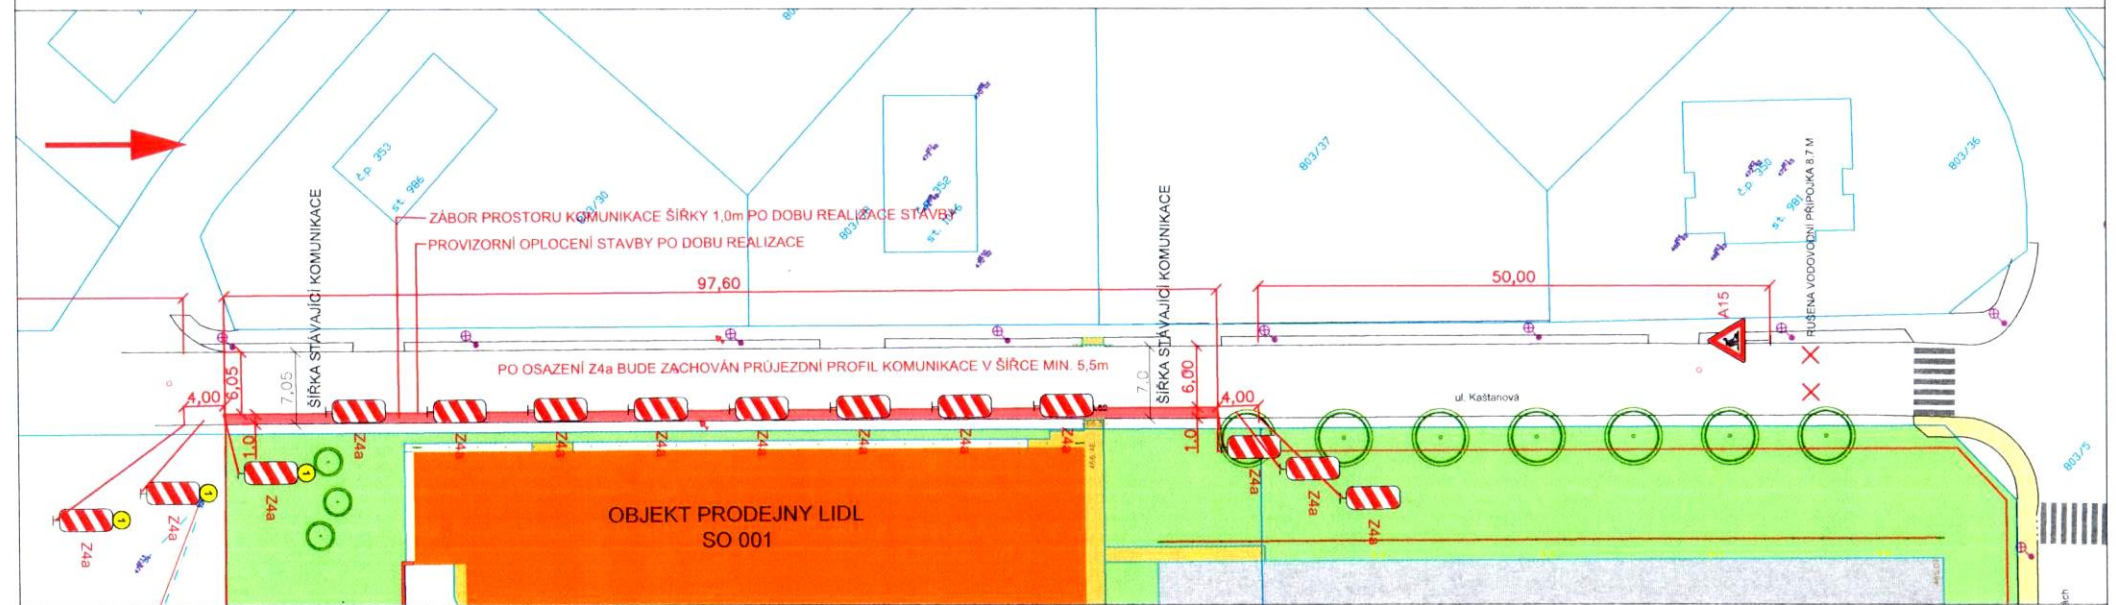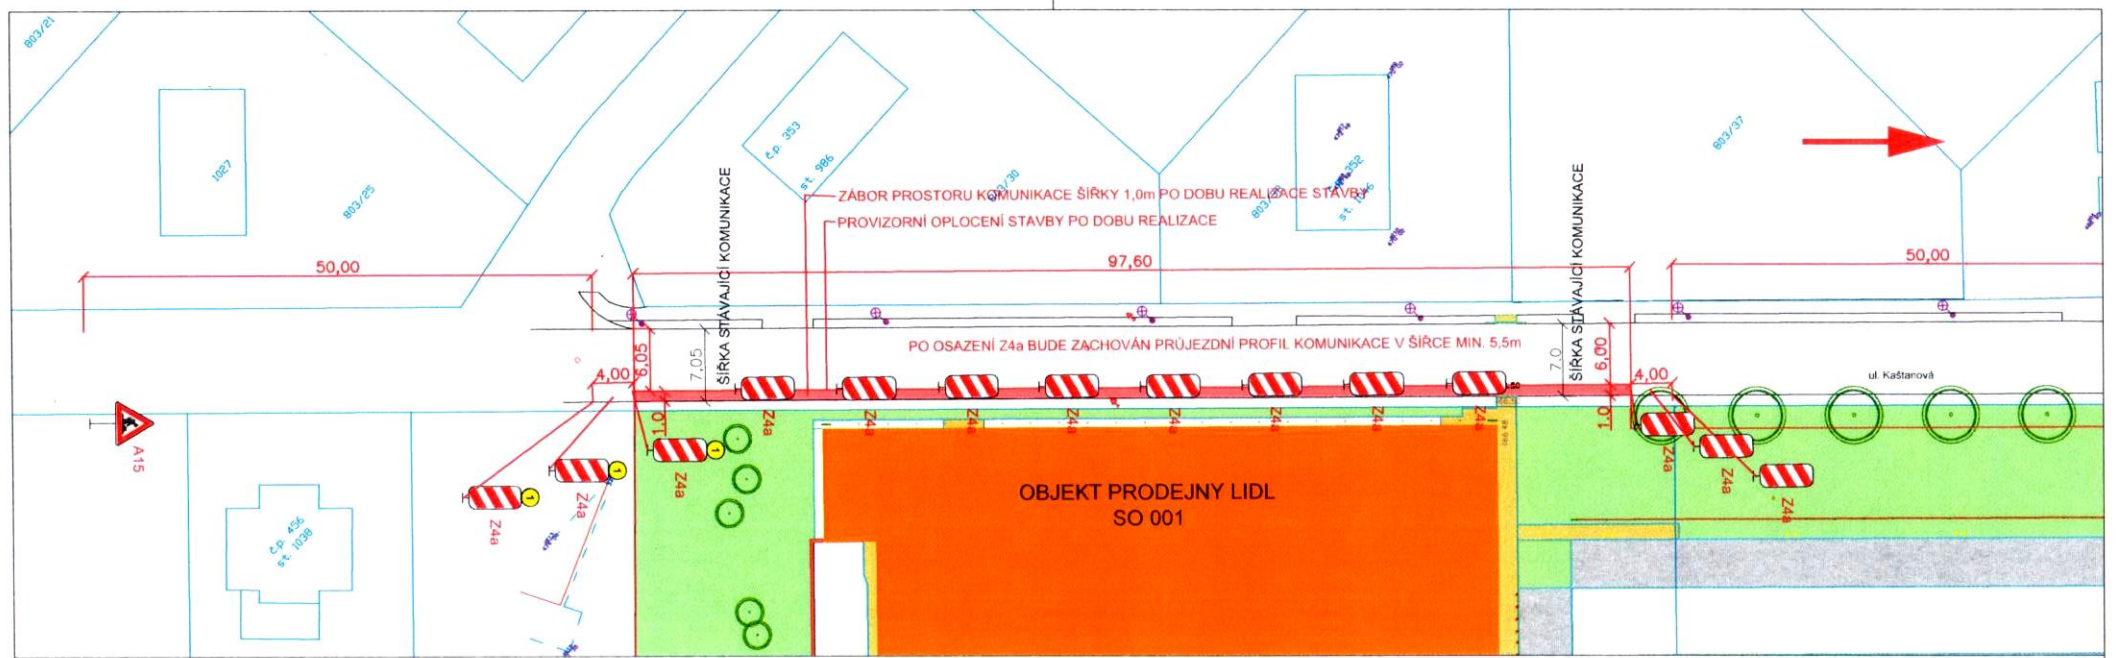

PRODEJNA LIDL

ul. Hlavní, k.ú. Sulice

DOPRAVNĚ INŽENÝRSKÁ OPATŘENÍ

02 - ZÚŽENÍ MÍSTNÍ OBSLUŽNÉ KOMUNIKACE V UL. KAŠTANOVÁ

