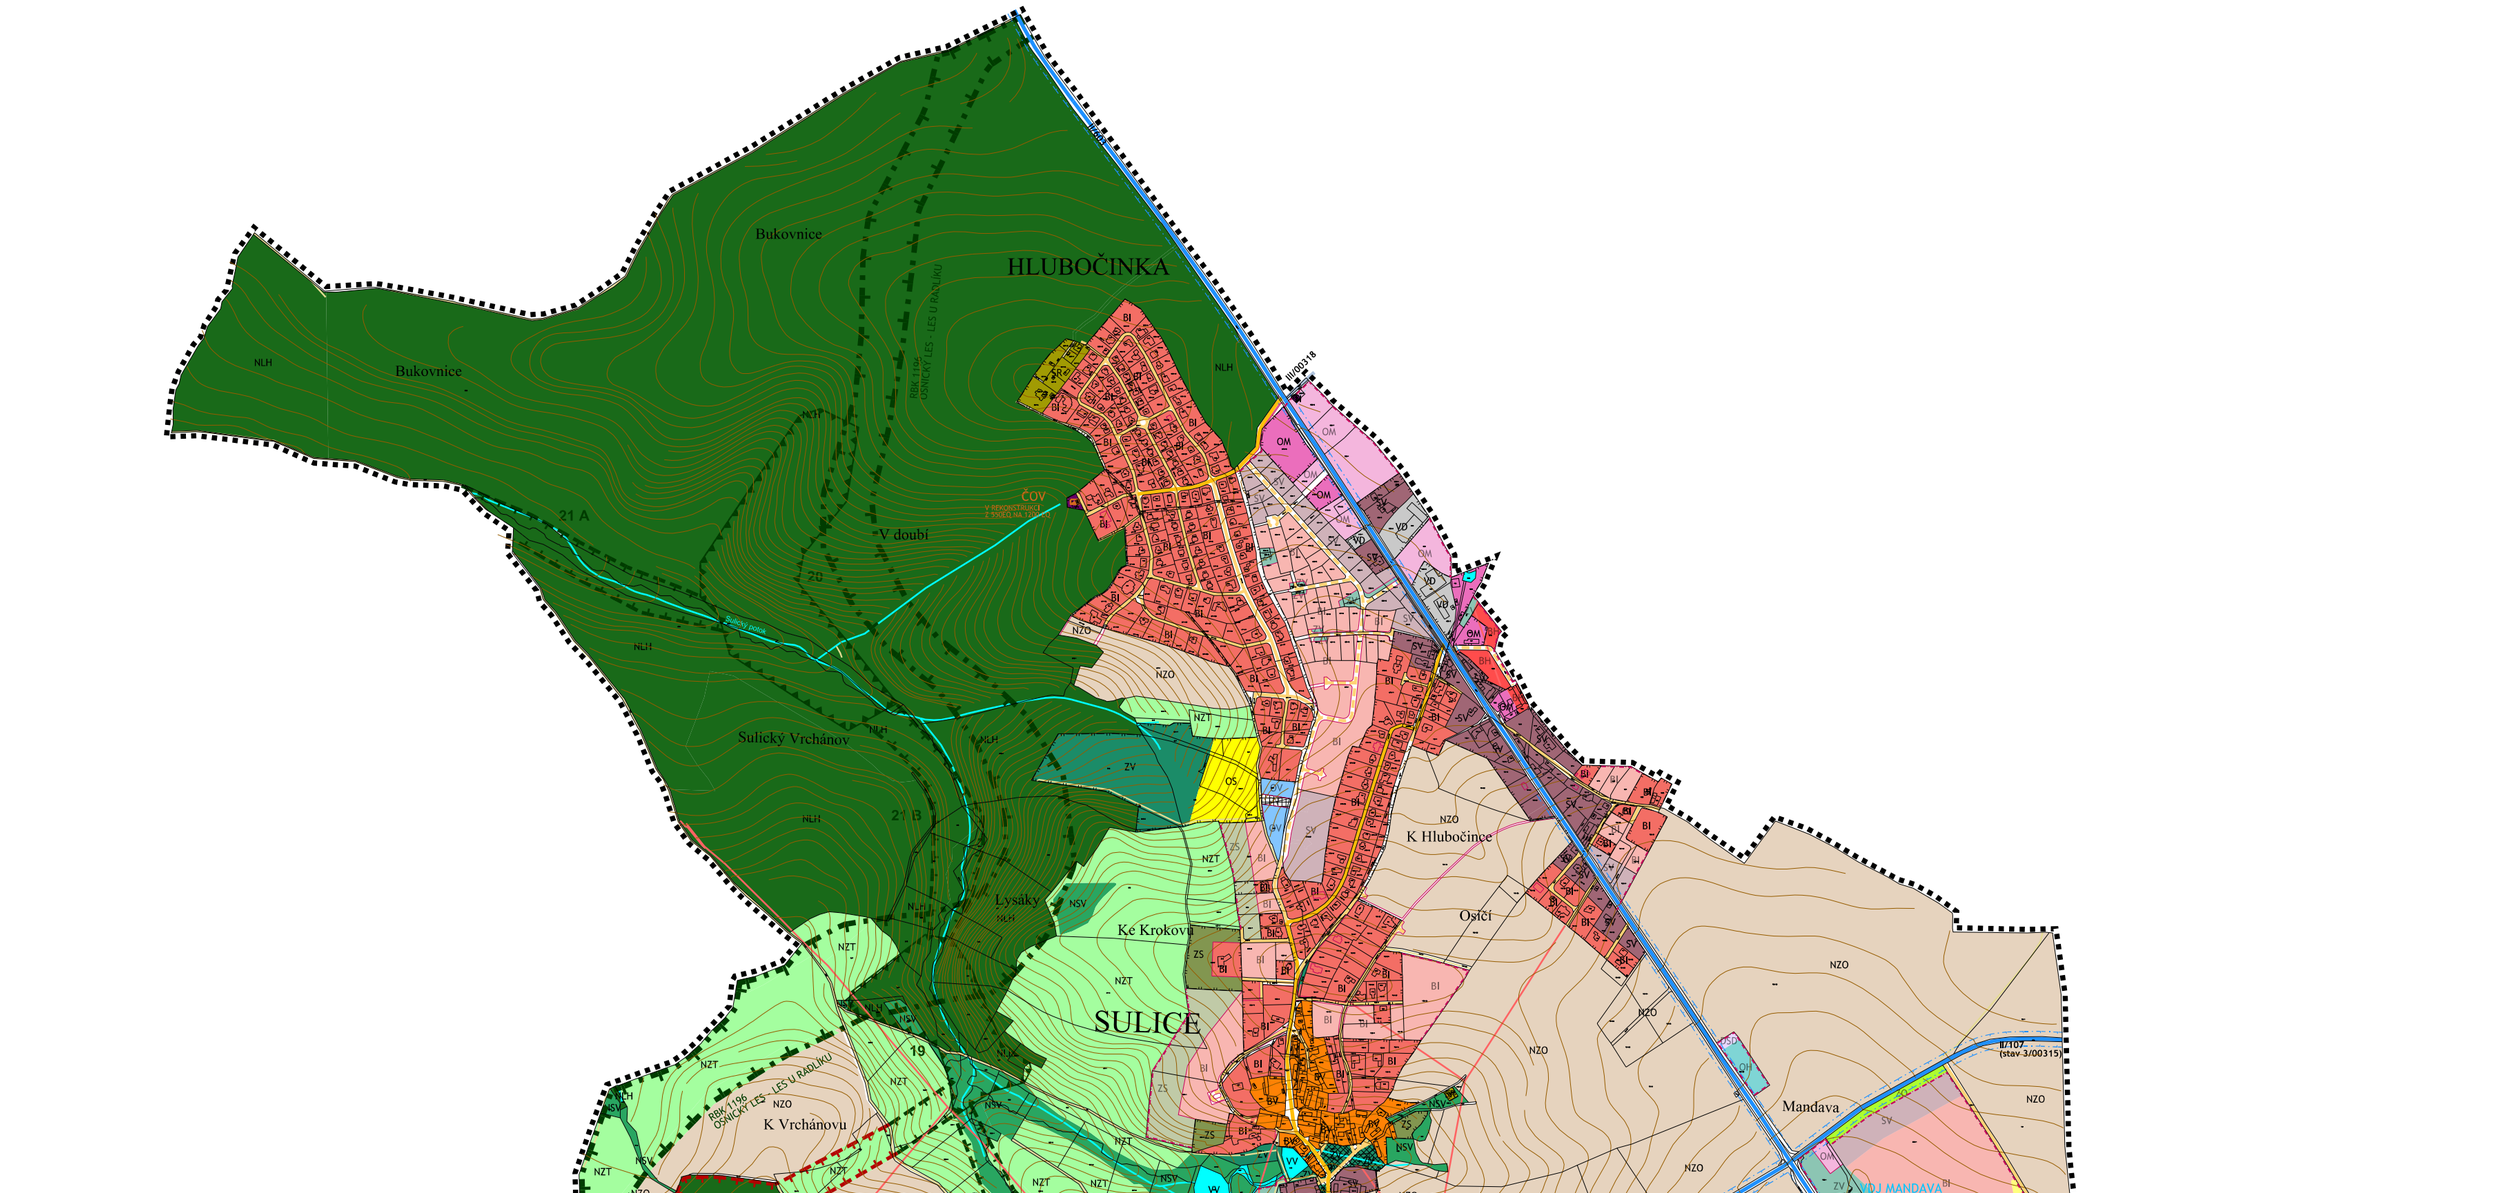


LEGENDA

STAV NÁVRH

PLOCHY

PLOCHY BYDLENÍ

BH	BYDLENÍ V BYTOVÝCH DOMECH
BI	BYDLENÍ V RODINNÝCH DOMECH - MĚSTSKÉ A PŘÍMĚSTSKÉ
BV	BYDLENÍ VENKOVSKÉ

PLOCHY REKREACE

RI	REKREACE - PLOCHY STAVEB PRO RODINNOU REKREACI

PLOCHY OBČANSKÉHO VYBAVENÍ

OV	OBČANSKÉ VYBAVENÍ - VEŘEJNÁ INFRASTRUKTURA
OM	OBČANSKÉ VYBAVENÍ - OSTATNÍ ZAŘÍZENÍ MALÁ A STŘEDNÍ
OS	OBČANSKÉ VYBAVENÍ - TĚLOVÝCHOVNÁ A SPORTOVNÍ ZAŘÍZENÍ
OH	OBČANSKÉ VYBAVENÍ - HŘBITOVY

PLOCHY VEŘEJNÝCH PROSTRANSTVÍ

PV	VEŘEJNÁ PROSTRANSTVÍ

PLOCHY SMÍŠENÉ OBYTNÉ

SV	PLOCHY SMÍŠENÉ OBYTNÉ - VENKOVSKÉ
SR	PLOCHY SMÍŠENÉ OBYTNÉ - REKREAČNÍ

PLOCHY DOPRAVNÍ INFRASTRUKTURY

DSK	DOPRAVNÍ INFRASTRUKTURA - SILNIČNÍ - KOMUNIKACE
DSD	DOPRAVNÍ INFRASTRUKTURA - SILNIČNÍ - DOPROVODNÉ FUNKCE

PLOCHY TECHNICKÉ INFRASTRUKTURY

TI	PLOCHY TECHNICKÉ INFRASTRUKTURY

PLOCHY VÝROBY A SKLADOVÁNÍ

VD	VÝROBA A SKLADOVÁNÍ - DROBNÁ A ŘEMESLNÁ VÝROBA
VZ	VÝROBA A SKLADOVÁNÍ - ZEMĚDĚLSKÁ VÝROBA

PLOCHY ZELENĚ

ZV	ZELEŇ NA VEŘEJNÝCH PROSTRANSTVÍCH
ZO	ZELEŇ OCHRANNÁ
ZS	ZELEŇ SOUKROMÁ A VYHRAZENÁ

PLOCHY VODNÍ A VODOHOSPODÁŘSKÉ

VV	PLOCHY VODNÍ A VODOHOSPODÁŘSKÉ

STAV NÁVRH

PLOCHY ZEMĚDĚLSKÉ

NZT	PLOCHY ZEMĚDĚLSKÉ - TRVALÝ TRAVNÍ POROST
NZO	PLOCHY ZEMĚDĚLSKÉ - ORNÁ PŮDA
NXS	PLOCHY ZEMĚDĚLSKÉ - SE SPECIFICKÝM VYUŽITÍM (SADY)

PLOCHY LESNÍ

NLH	PLOCHY LESNÍ - LESY HOSPODÁŘSKÉ

PLOCHY SMÍŠENÉ NEZASTAVĚNÉHO ÚZEMÍ

NSV	SMÍŠENÉ NEZASTAVĚNÉ ÚZEMÍ - ZELEŇ VYSOKÁ MIMOLESNÍ

DOPRAVNÍ INFRASTRUKTURA

DOPRAVA SILNIČNÍ

II/603	SILNICE II. TŘÍDY VČ. OCHRANNÉHO PÁSMA 15 m OD OSY KOMUNIKACE
III/10113	SILNICE III. TŘÍDY VČ. OCHRANNÉHO PÁSMA 15 m OD OSY KOMUNIKACE
	MÍSTNÍ OBSLUŽNÉ KOMUNIKACE
	MÍSTNÍ ZKLIDNĚNÉ KOMUNIKACE
	ÚČELOVÉ KOMUNIKACE
	UPŘESNĚNÝ KORIDOR PŘELOŽKY SILNICE D070 DLE ZÚR (ŠÍŘE 30 M)

TECHNICKÁ INFRASTRUKTURA

	VODOJEM
	ČISTÍRNA ODPADNÍCH VOD
	VEDENÍ PLYNOVODU VTL
	VENKOVNÍ VEDENÍ VN

STAV NÁVRH

ÚZEMNÍ SYSTÉM EKOLOGICKÉ STABILITY

	REGIONÁLNÍ BIOKORIDOR
	LOKÁLNÍ BIOCENTRUM
	LOKÁLNÍ BIOKORIDOR
	INTERAKČNÍ PRVEK

MAPOVÝ PODKLAD A HRANICE

	KATASTRÁLNÍ MAPA
	VRSTEVNICE
	NÁVRHOVÉ ČÁRY
	HRANICE ŘEŠENÉHO ÚZEMÍ
	ZASTAVĚNÉ ÚZEMÍ
	ZASTAVITELNÉ PLOCHY

LEGENDA

	FUNKCE NEBO JEV SE V ŘEŠENÉM ÚZEMÍ NEVYSKYTUJE

VEŘEJNĚ PROSPĚŠNÉ STAVBY, OPATŘENÍ A ASANACE JSOU UVEDENY V SAMOSTATNÉM VÝKRESU

SULICE
ÚZEMNÍ PLÁN

OBJEDNATEL: OBEC SULICE
ZPRACOVATEL : ING. ARCH. IVAN KAPLAN - AGORA STUDIO VINOHRADSKÁ 156, PRAHA 3, 130 00
ARCHITEKTI : KAPLAN, FIALOVÁ, CACH
SPECIALISTÉ : JANOŠ, MEDEK, ŠTEFLÍČEK

STUPEŇ : NÁVRH pro projednání dle §52

VÝKRES : HLAVNÍ VÝKRES (FUNKČNÍ VYUŽITÍ PLOCH, URBANISTICKÁ KONCEPCE) — ČÍSLO VÝKR. 2

ZPRACOVALI : DOC. ING. ARCH. IVAN KAPLAN, ING. ARCH. MARTINA FIALOVÁ, ING. ARCH. JAN CACH — SEVER :

MĚŘÍTKO : 1 : 5 000 — DATUM : ČERVEN 2013 — PARÉ :

100M 500M