


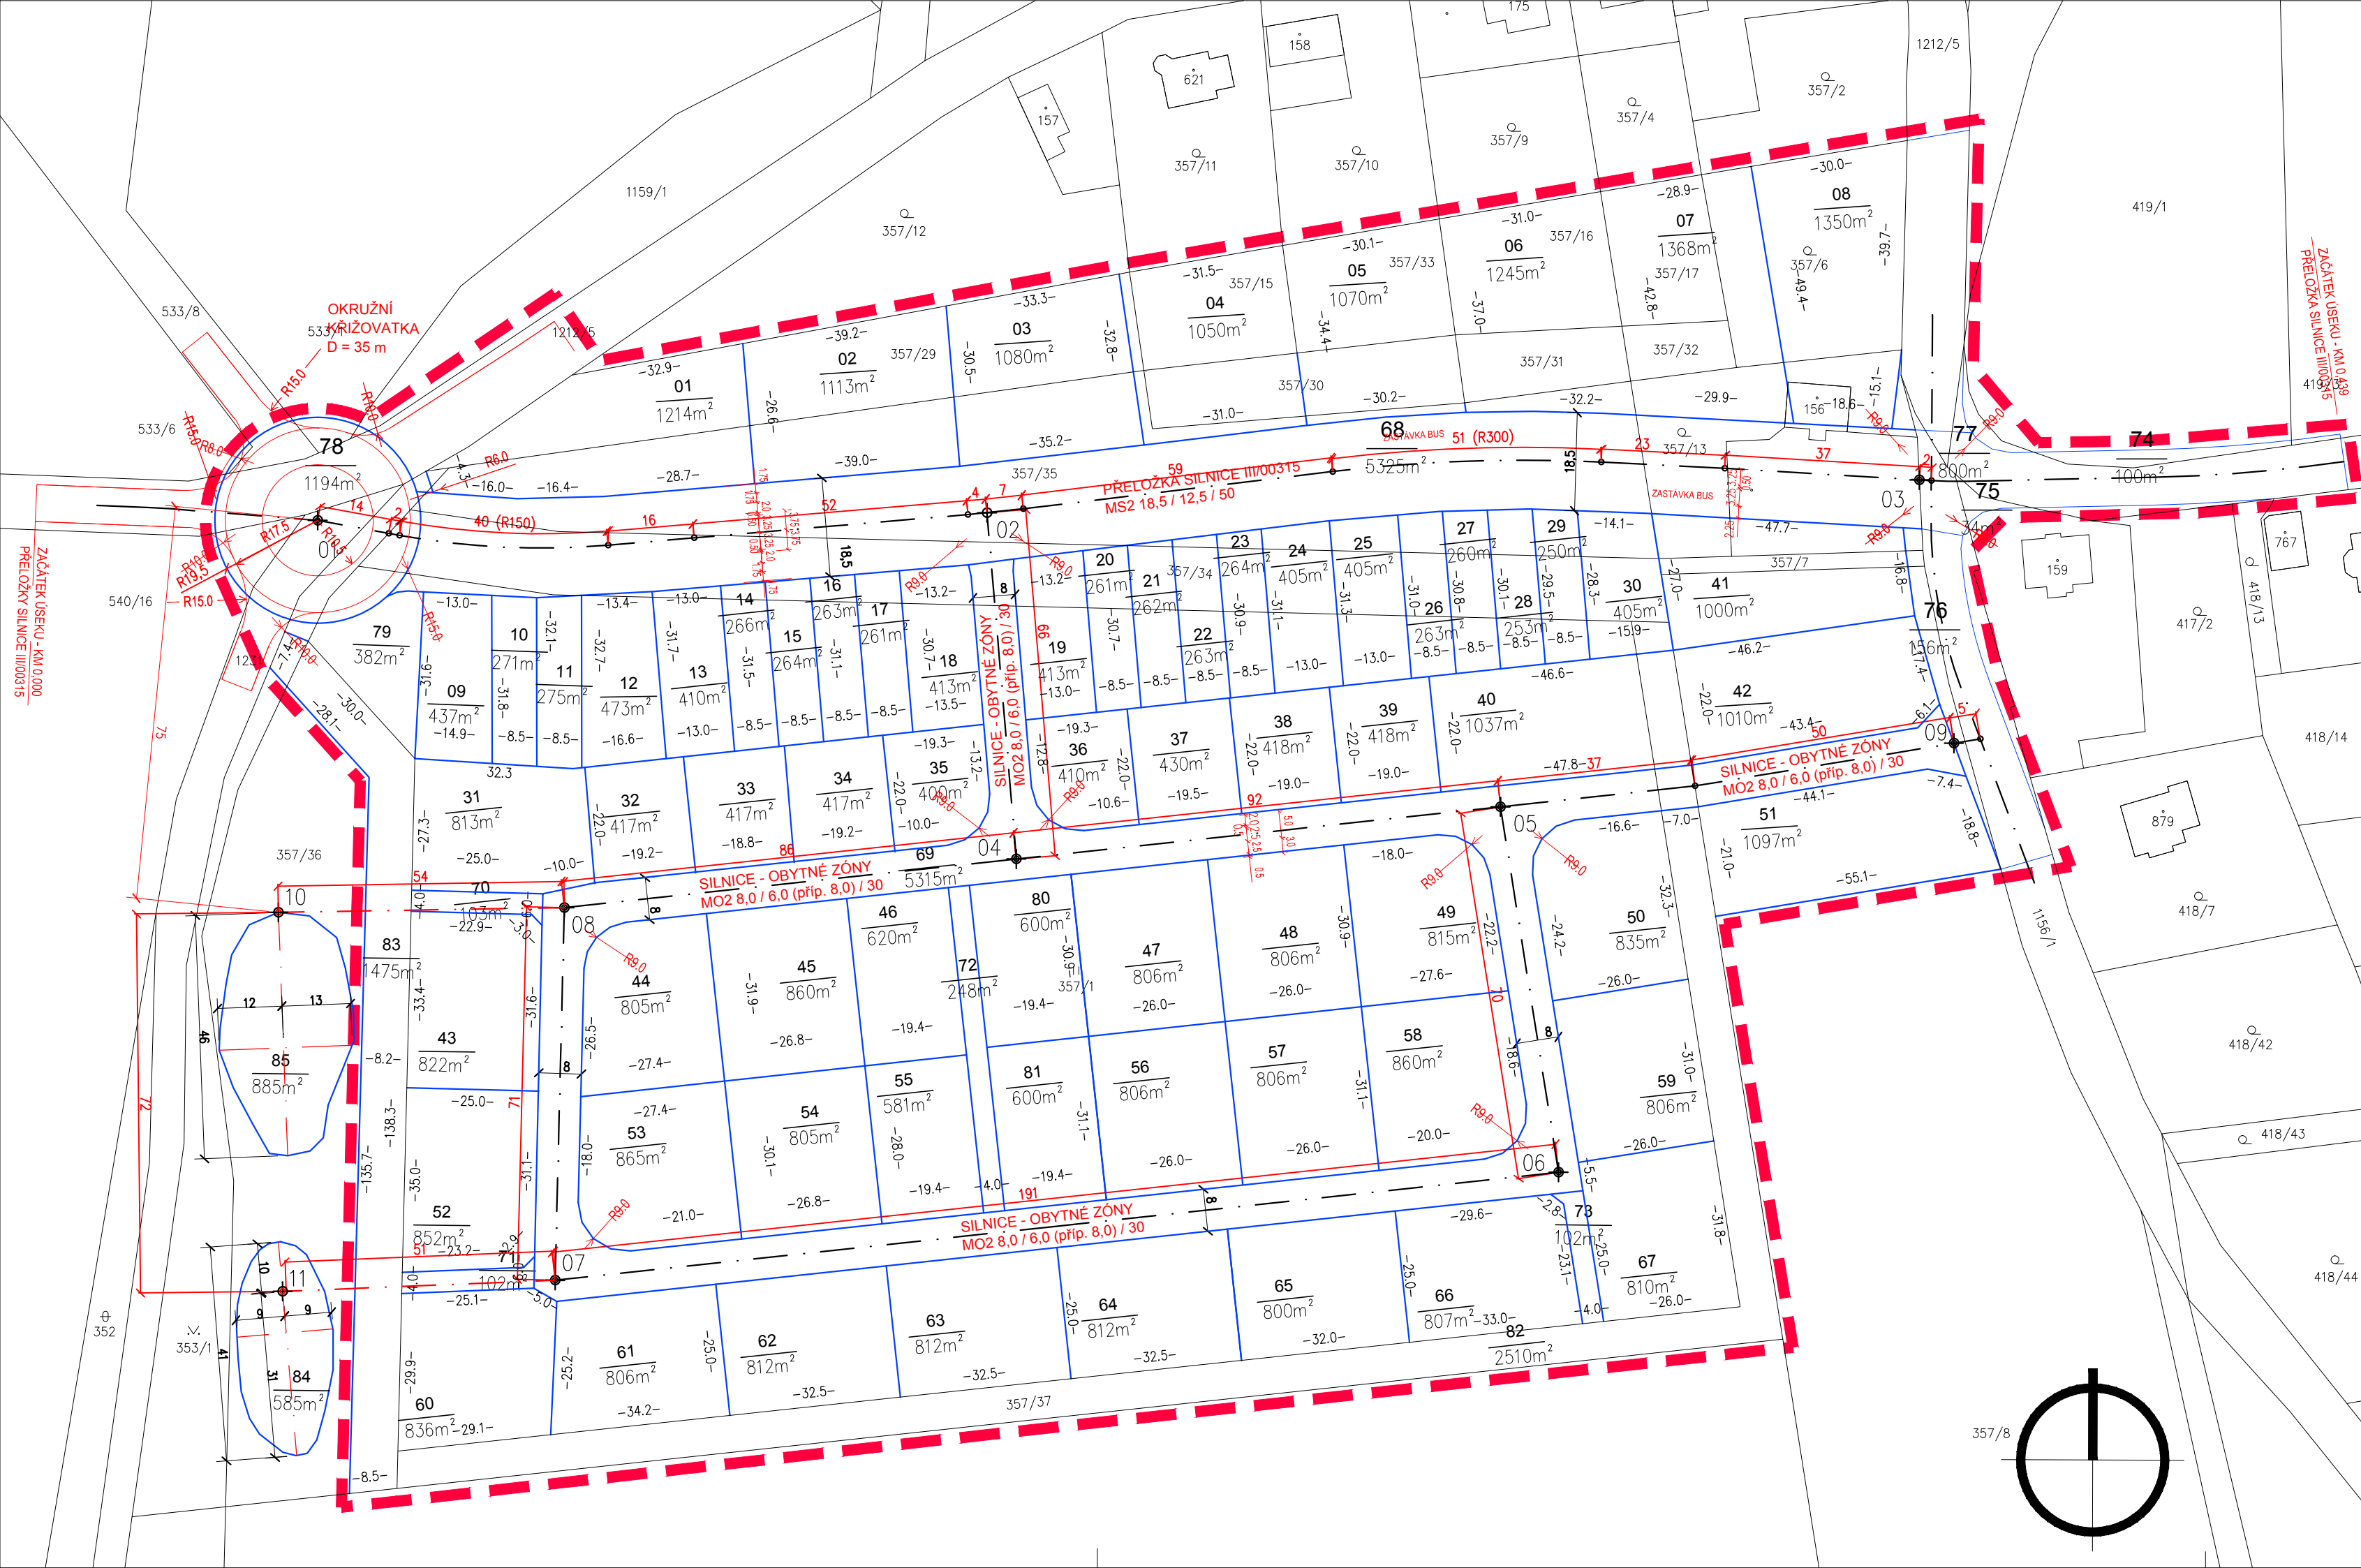

LEGENDA:

- Hranice řešeného území
- stav návrh
- parcelace
- osa komunikace

Seznam souřadnic (S- JTSK)		
Číslo bodu	X	Y
01	1062502.82	735871.98
02	1062501.38	735745.14
03	1062495.14	735568.46
04	1062566.97	735739.57
05	1062557.10	735647.83
06	1062626.32	735636.84
07	1062646.78	735826.98
08	1062576.19	735825.24
09	1062545.04	735561.90
10	1062577.08	735879.40
11	1062648.88	735878.61

Pozn.: Výměry a rozměry parcel jsou orientační a musí být upřesněny po geodetickém zaměření řešeného území.
Souřadnicový systém S- JTSK

AKCE

OBJEDNATEL	Sunlink s.r.o. , Jílovská 424/31, Praha 4		
POŘIZOVATEL	Obecní úřad Sulice, Kostelecká č.p. 150, Sulice		
STAVBA	ÚZEMNÍ STUDIE OBYTNÉ ZÁSTAVBY		
OBJEKT	SULICE JIH		
MÍSTO	Sulice, katastrální území Sulice	STUPEŇ	Územní studie
KRAJ	Středočeský	ZAK. ČÍSLO	2015-019

ZPRACOVATEL



C.H.S. Praha s.r.o.

PROJEKČNÍ A INŽENÝRSKÁ SPOLEČNOST

Osadní 10, 170 00 Praha 7

tel. 220400431, fax 220400450

e-mail: projekce@chsp Praha.cz

VED.PROJ.	Ing. arch. Sixta	OBSAH	PODKLAD PRO VYTYČENÍ PARCEL		
PROJEKTANT	Ing. arch. Procházka				
PROFESE	Územní plánování				
DATUM	04/2016	PARÉ	FORMÁTY	REVIZE	ČÍSLO VÝKRESU
MĚŘÍTKO	1:1000				
			3 A4		08