



MĚSTSKÝ ÚŘAD V ŘÍČANECH

Masarykovo náměstí 53/40 | 251 01 Říčany

tel.: +420 323 618 111 | fax: +420 323 603 734 | e-mail: podatelna@ricany.cz | www.ricany.cz

Č.j.: 455651/2025-MURI/OSAD

24.3.2026

Č.ev.: 133552/2026

Vyřizuje: Marie Růžičková DiS.

EUROVIA CZ a.s.

U Michelského lesa 1581/2

140 00 Praha 4

VEŘEJNÁ VYHLÁŠKA

**oznámení o návrhu opatření obecné povahy pro stanovení místní úpravy provozu na pozemních komunikacích
a výzva k uplatnění připomínek a námitek**

Odbor správních agend a dopravy Městského úřadu v Říčanech jako příslušný orgán státní správy ve věcech provozu na pozemních komunikacích dle § 124 odst. 6 zákona č. 361/2000 Sb., o provozu na pozemních komunikacích, ve znění pozdějších předpisů, (dále jen „zákon o silničním provozu“) ve smyslu § 77 odst. 1 písm. c) zákona o silničním provozu, vyjádření Policie ČR KŘPSK DI Praha venkov - JIH ze dne 10.9.2025, č.j. KRPS-230973-2/ČJ-2025-011406, vyjádření KSÚS Středočeského kraje ze dne 13.3.2026, č.j. 1346/26/KSÚS/KHT/PIC, na základě § 171 a násl. § 173 zákona č. 500/2004 Sb. správní řád, ve znění pozdějších předpisů (dále jen „správní řád“), předkládá návrh opatření obecné povahy pro

stanovení místní úpravy provozu na pozemní komunikaci

Místo: pozemní komunikace III/00315 a III/1013 v úseku Radlík – Kostelec u Křížků

Důvod: oprava komunikace a mostu, uvedení do provozu

Použité dopravní značení:

- P 4 dej předost v jízdě!
- E 2b tvar křižovatky
- P 1 křižovatka s vedlejší pozemní komunikací
- V 4 vodící čára
- V 2b podélná čára přerušovaná

Odstraní se:

- B 13 zákaz vjezdu vozidel jejichž okamžitá hmotnost přesahuje vyznačenou mez „23t“
- E 13 „JEDINÉ VOZIDLO 30t“
- A 22 jiné nebezpečí
- A 28 nezpevněná krajnice
- A 7a nerovnost vozovky

Dopravní značení bude provedeno dle zpracování Dopravně inženýrského opatření, které vypracovala společnost Atelier PROMIKA s.r.o., datum 03/2025 (09/2025)

- viz. příloha

Podmínky:

- Dopravní značení bude provedeno podle přiložené situace odbornou firmou.
- Dopravní značení a dopravní zařízení bude instalováno v souladu s vyhláškou č. 294/2015 Sb., kterou se provádějí pravidla provozu na pozemních komunikacích, dle ČSN EN 12899-1, ČSN EN 1436, dle TP 65 „Zásady pro dopravní značení na pozemních komunikacích“, TP 133 „zásady pro vodorovné dopravní značení na pozemních komunikacích“.

Odůvodnění

Odbor správních agend a dopravy Městského úřadu v Říčanech jako příslušný orgán státní správy obdržel žádost od žadatele EUROVIA CZ a.s., U Michelského lesa 1581/2, 140 00 Praha 4, IČ: 45274924, kterého na základě plné moci zastupuje společnost Atelier PROMIKA s.r.o., Na Pankráci 1618/30, 140 00 Praha 4, o vydání stanovení místní úpravy provozu na pozemních komunikacích z důvodu opravy komunikace a mostu.

Protože navržená místní úprava provozu odpovídá zajištění bezpečnosti a plynulosti provozu a ochraně chodců, byla splněna zákonná podmínka pro vydání návrhu opatření obecné povahy, kterou je předchozí projednání s příslušným orgánem policie, byl vydán návrh opatření obecné povahy.

Poučení

V souladu s ust. § 172 odst. 4 správního řádu může kdokoli k návrhu uplatnit písemné připomínky, jestliže se domnívá, že jeho práva a povinnosti mohou být tímto opatřením přímo dotčeny. V souladu s dikcí ust. § 172 odst. 5 správního řádu mohou k tomuto návrhu podat písemné odůvodněné námítky vlastníci nemovitostí, jejichž práva, povinnosti nebo zájmy mohou být tímto návrhem přímo dotčeni.

Připomínky a námítky lze uplatnit u Odboru správních agend a dopravy Městského úřadu v Říčanech, Komenského nám. 1619, 251 01 Říčany ve lhůtě 30 dnů ode dne zveřejnění. Zmeškání úkonu nelze prominout.

Odbor správních agend a dopravy Městského úřadu v Říčanech a Policie ČR Krajské ředitelství Policie Středočeského kraje si vyhrazuje právo toto ustanovení změnit, upravit, doplnit, popřípadě zrušit, pokud si to bude vyžadovat veřejný zájem nebo v případě, že dopravní značení bude umístěno v rozporu se stanovenými podmínkami.

Marie Růžičková DiS.
oprávněná úřední osoba

„otisk úředního razítka“

Přílohy:


- dle textu

Č. ev.: 133552/2026

Toto oznámení musí být vyvěšeno po dobu 15 dnů.


Vyvěšeno dne:**24. 03. 2026**..... Sejmuto dne:

Razítko a podpis orgánu, který potvrzuje vyvěšení a sejmutí:

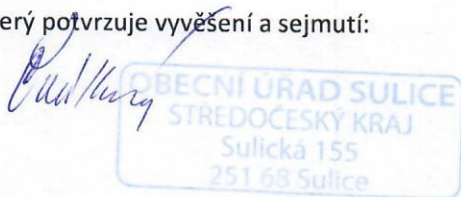

Obdrží:

- adresát (v zastoupení)
- Policie ČR KŘPSK DI Praha venkov – JIH
- KSÚS Středočeského kraje
- Obec Kostelec u Křížků (se žádostí o vyvěšení na úřední desku)
- Obec Sulice (se žádostí o vyvěšení na úřední desku)
- Město Říčany (k vyvěšení)

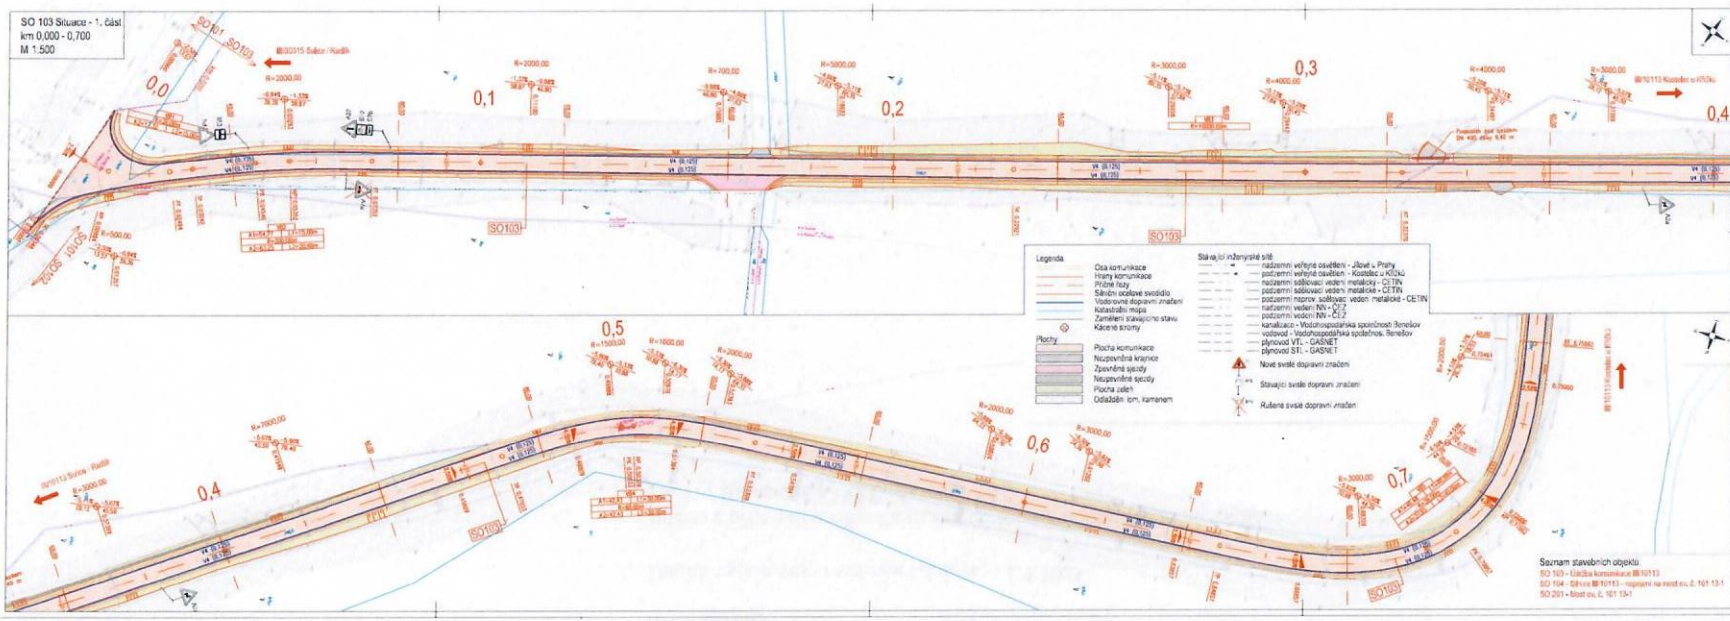

<table border="1"> <tr> <td>č.</td> <td></td> <td></td> </tr> <tr> <td>č. příjmy / čas příjmy - odpracování</td> <td></td> <td>datum podpis</td> </tr> </table>		č.			č. příjmy / čas příjmy - odpracování		datum podpis
č.							
č. příjmy / čas příjmy - odpracování		datum podpis					
III/00315, III/10113 Radlík - Kostelec u Křížku - PD - II. etapa							
SITUACE - 1. ČÁST		2.1					

**Doložka podle § 69a odst. 4 zákona č. 499/2004 Sb. a § 24 odst. 3 vyhlášky č. 259/2012 Sb.
pro změnu datového formátu dokumentu v digitální podobě.**

Dokument na vstupu nebyl podepsán.

Název souboru, nad kterým proběhla změna datového formátu:
103_2.1_Situace-1.cast.pdf


Původní datový formát: **.PDF**

Subjekt, který změnu formátu dokumentu provedl:
MěÚ Říčany

Datum vyhotovení ověřovací doložky: **1.9.2025**

Jméno a příjmení osoby, která změnu formátu dokumentu provedla:
Hlavní Budova č.p. 53 Podatelna "A"

SO 103 Situace - 2. část
km 0,700 - 1,000
M 1:500

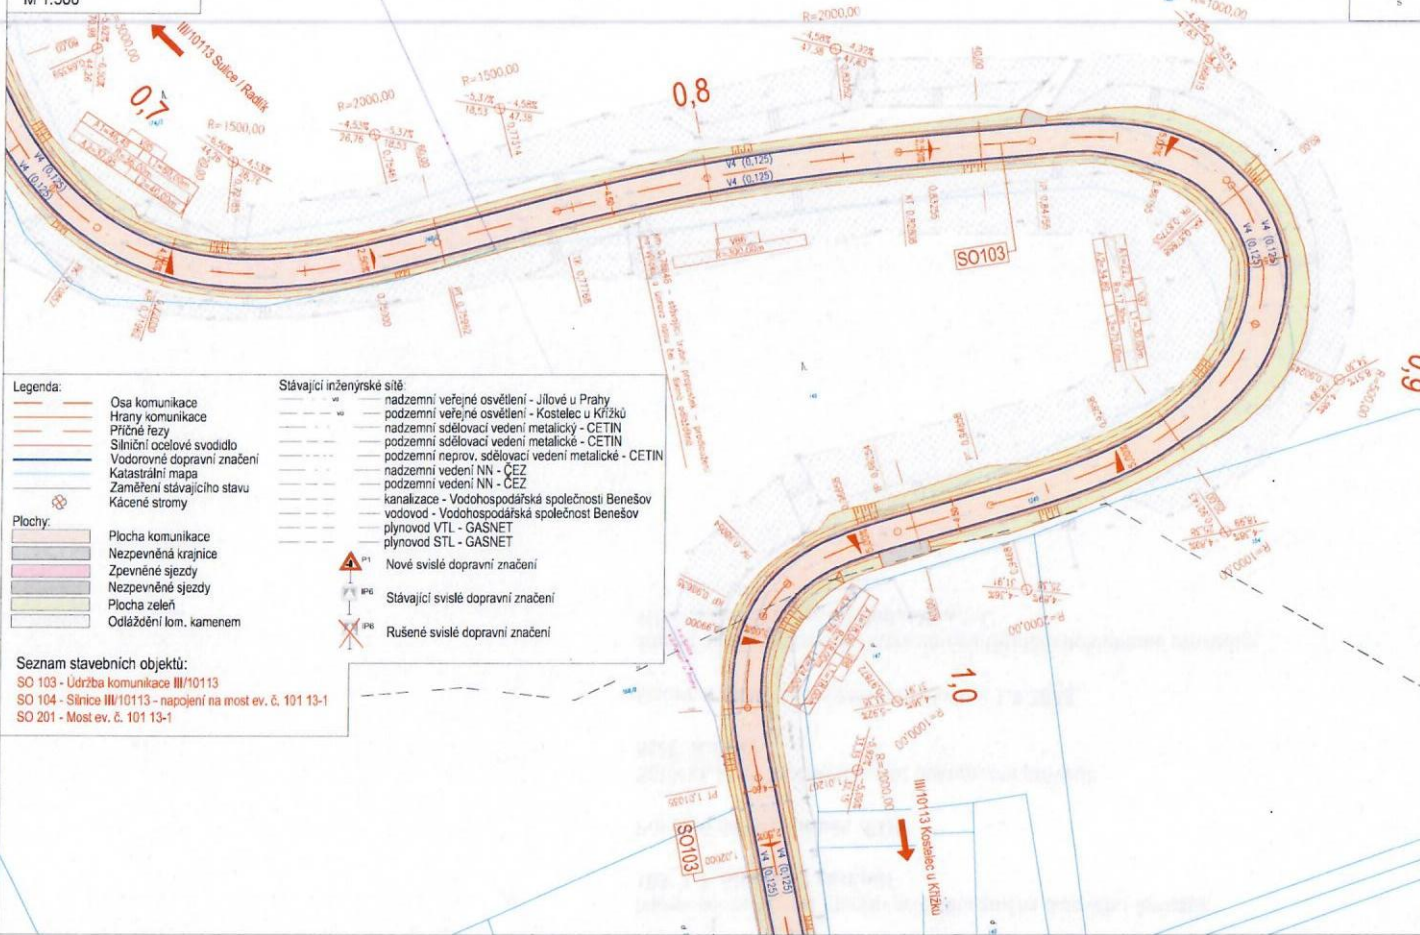

Legenda:

- Osa komunikace
- Hrany komunikace
- Příčné fezy
- Silniční ocelové svodidlo
- Vodorovné dopravní značení
- Katastrální mapa
- Zaměření stávajícího stavu
- Kácené stromy

Plochy:

- Plocha komunikace
- Nezpevněná krajnice
- Zpevněné sjezdy
- Nezpevněné sjezdy
- Plocha zeleně
- Odláždění lom. kamenem

Stávající inženýrské sítě

- nadzemní veřejné osvětlení - Jilové u Prahy
- podzemní veřejné osvětlení - Kostelec u Křížků
- nadzemní sdělovací vedení metalické - CETIN
- podzemní sdělovací vedení metalické - CETIN
- nadzemní vedení NN - ČEZ
- podzemní vedení NN - ČEZ
- kanalizace - Vodohospodářská společnost Benešov
- vodovod - Vodohospodářská společnost Benešov
- plynovod VTL - GASNET
- plynovod STL - GASNET
- Nové svítlé dopravní značení
- Stávající svítlé dopravní značení
- Rušené svítlé dopravní značení

Seznam stavebních objektů:

- SO 103 - Údržba komunikace III/10113
- SO 104 - Silnice III/10113 - napojení na most ev. č. 101 13-1
- SO 201 - Most ev. č. 101 13-1

a			
b			
c			
č. změny	text změny	odůvodnění	datum podpis

AKCE
III/00315, III/10113 Radlík - Kostelec u Křížků - PD - II.etapa

OBJEDNATEL STAVBY Středočeský kraj	Středočeský kraj Zborovská 11 150 21 Praha 5 IČ 70891095	Schválil - razítko, odeslání, podpis
--	---	--------------------------------------

PROJEKČNÍ ÚSTAV PRAGOPROJEKT	PRAGOPROJEKT, a.s. K Rybářce 1668/16 141 54 Praha 4 IČ 45272367	Kontroloval - razítko, eslím, podpis
--	--	--------------------------------------

ALTERNATIVNÍ ÚSTAV 	4roads s.r.o. Služná 3412/7 162 00 Praha 6 - Sídlořovice IČ 66327354	Vyjadřuje se formou seriosity, stanoviska.
------------------------	---	--

ZHODNĚNÍ STAVBY EUROVIA	EUROVIA CS, a.s. odělný závod oblast Čachy sídlet K Hájům 940 155 00 Praha 5 - Stodůlky IČ 45274924	Razítko, datum, podpis
-----------------------------------	---	------------------------

ZPRACOVATEL KISE atelierpromika	Atelier PROMIKA s.r.o. Na Pankráči 1618/02 140 00 Praha 4 IČ 26580273	Razítko, datum, podpis
---	--	------------------------

VYPRACOVAV Ing. Tomáš Pkora	Hlavní inženýr projektu	Ing. Jiří Cibor
ODPOVĚDNÝ PROJEKTANT Ing. Jiří Cibor	TECHNICKÁ KONTROLA	Ing. Petr Macek

AKCE
III/00315, III/10113 Radlík - Kostelec u Křížků - PD - II.etapa

STAVBNÍ OBJEKT
SO 103 - ÚDRŽBA SILNICE III/10113

PRŮJEM	Č. PRŮJEMU	Č. NÁST. Č. PRŮJEMU
--------	------------	---------------------

SITUACE - 2. ČÁST

STUPĚŇ	RDS	DATUM	03/2025	MĚRÍTKO	1:500	FORMÁT	3x A4
--------	-----	-------	---------	---------	-------	--------	-------

© návrh řešení obsažený ve výkresové a textové části je předmětem ochrany dle autorského zákona

**Doložka podle § 69a odst. 4 zákona č. 499/2004 Sb. a § 24 odst. 3 vyhlášky č. 259/2012 Sb.
pro změnu datového formátu dokumentu v digitální podobě.**

Dokument na vstupu nebyl podepsán.

Název souboru, nad kterým proběhla změna datového formátu:
103_2.2_Situace-2.cast.pdf


Původní datový formát: **.PDF**

Subjekt, který změnu formátu dokumentu provedl:
MěÚ Říčany

Datum vyhotovení ověřovací doložky: **1.9.2025**

Jméno a příjmení osoby, která změnu formátu dokumentu provedla:
Hlavní Budova č.p. 53 Podatelna "A"

SO 103 Situace - 3. část
 km 1,000 - 1,700
 M 1:500

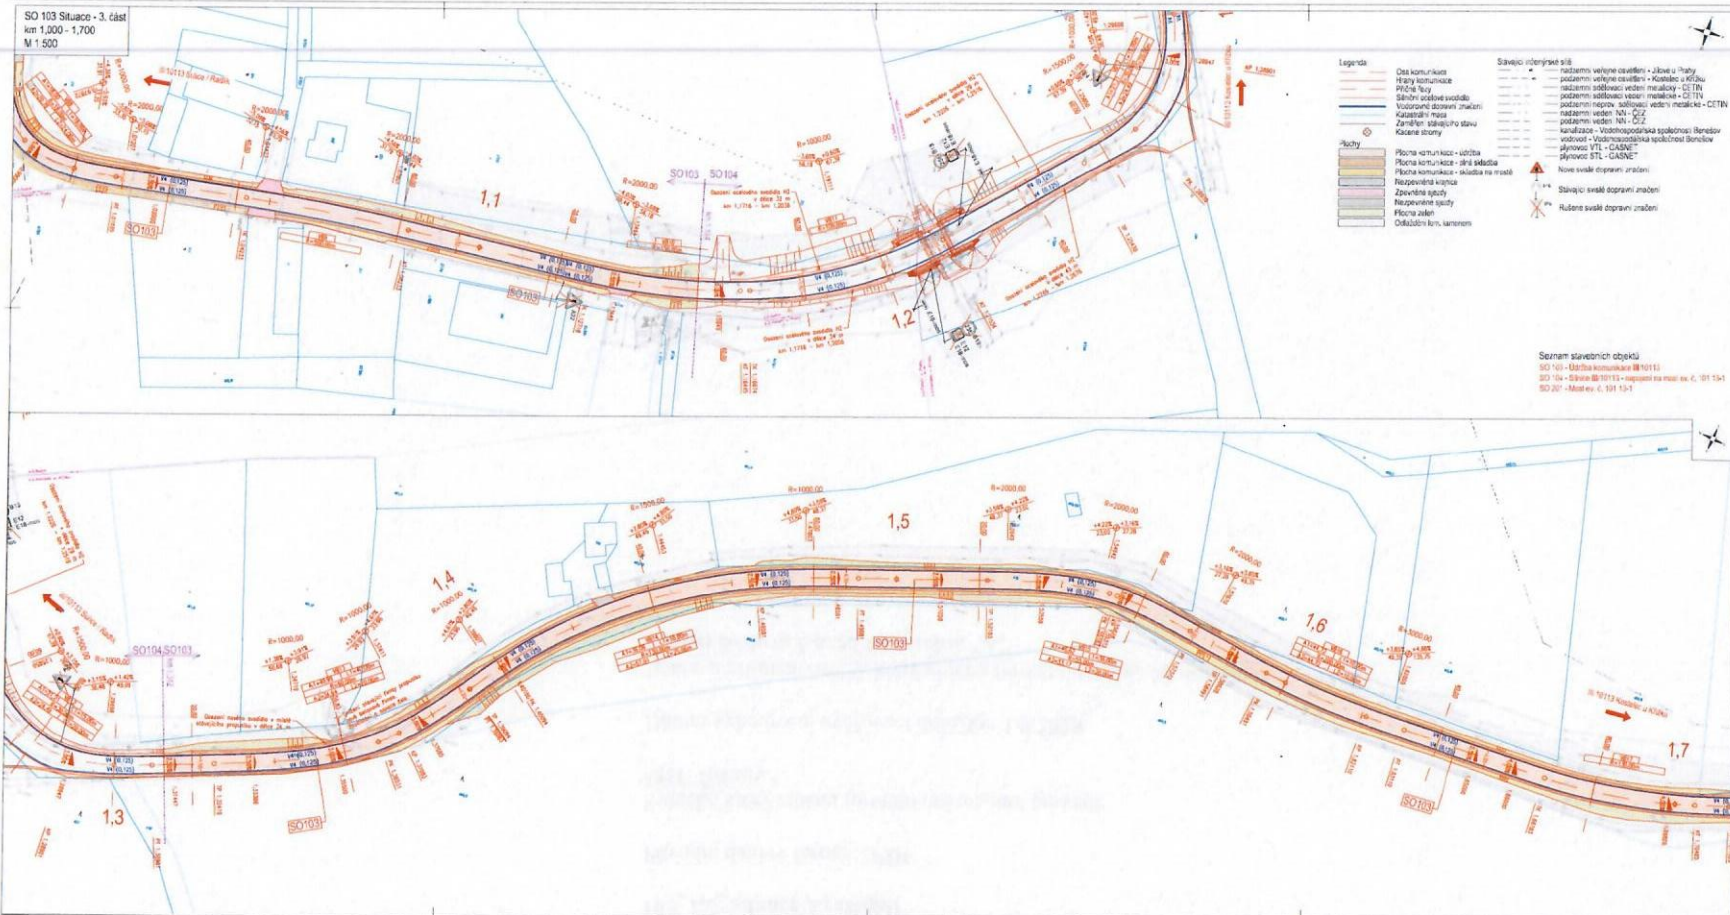




1.		
2.		
3.		
4.		
5.		
6.		
7.	Průběh, řád úrobky, odvodnění	datum, podpis
III/00315, III/10113 Radlák - Kostelec u Křížků - PD - II. etapa		
III/00315, III/10113 Radlák - Kostelec u Křížků - PD - II. etapa SO 103 - ÚDRŽBA SILNICE III/10113		
SITUACE - 3. ČÁST		2.3

**Doložka podle § 69a odst. 4 zákona č. 499/2004 Sb. a § 24 odst. 3 vyhlášky č. 259/2012 Sb.
pro změnu datového formátu dokumentu v digitální podobě.**

Dokument na vstupu nebyl podepsán.

Název souboru, nad kterým proběhla změna datového formátu:
103_2.3_Situace-3.cast.pdf

Původní datový formát: **.PDF**

Subjekt, který změnu formátu dokumentu provedl:
MěÚ Říčany

Datum vyhotovení ověřovací doložky: **1.9.2025**

Jméno a příjmení osoby, která změnu formátu dokumentu provedla:
Hlavní Budova č.p. 53 Podatelna "A"

**Doložka podle § 69a odst. 4 zákona č. 499/2004 Sb. a § 24 odst. 3 vyhlášky č. 259/2012 Sb.
pro změnu datového formátu dokumentu v digitální podobě.**

Dokument na vstupu nebyl podepsán.

Název souboru, nad kterým proběhla změna datového formátu:
103_2.5_Situace-5.cast.pdf


Původní datový formát: **.PDF**

Subjekt, který změnu formátu dokumentu provedl:
MěÚ Říčany

Datum vyhotovení ověřovací doložky: **1.9.2025**

Jméno a příjmení osoby, která změnu formátu dokumentu provedla:
Hlavní Budova č.p. 53 Podatelna "A"

SO 104 Situace
km 1,154 - 1,312
M 1:500

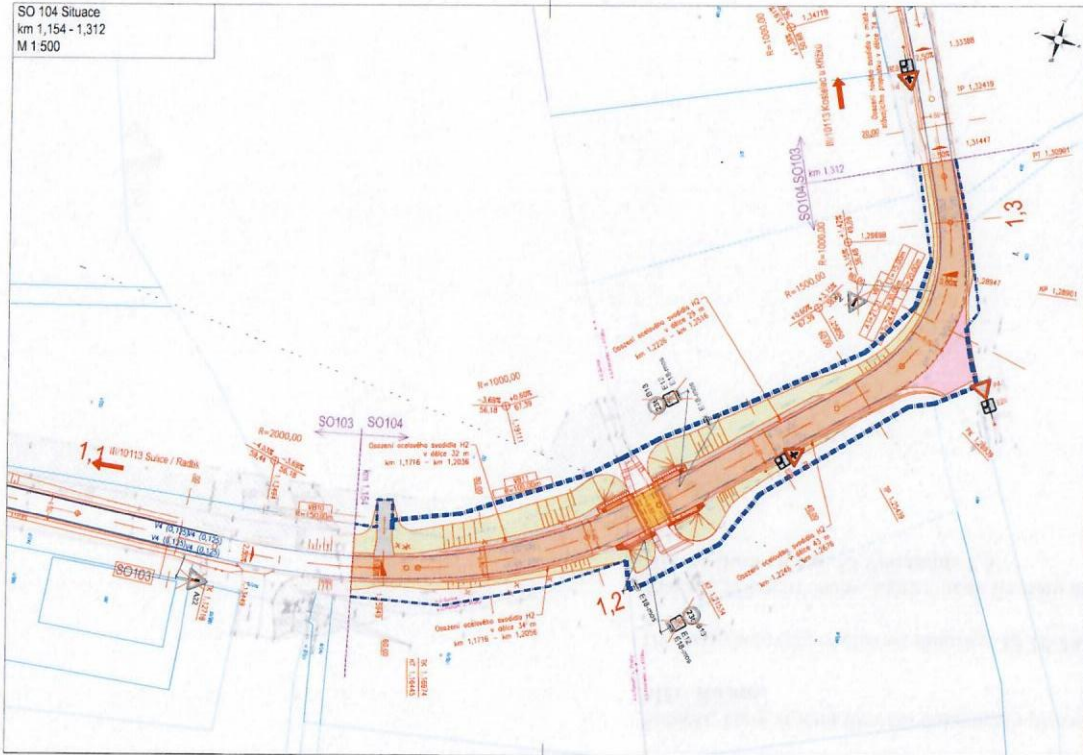

Legenda

- Osa komunikace
- Hraný komunikace
- Příčné řízy
- Sílňní osově svostilo
- Vodovodné dopravní značení
- Katastrální mapa
- Zaměření stávajícího stavu
- Dřicánsý zábor pozemků
- Trvalý zábor pozemků
- Kácené stromy

Plochy

- Plocha komunikace - údržba
- Plocha komunikace - síňná skládka
- Plocha komunikace - skládka na mostě
- Nezpevněná krajnice
- Zpevněná krajnice
- Neopěvněné svahy
- Plocha zeleň
- Odštěpený lom, kamenný

Stávající inženýrské sítě

- nadzemní veřejné osvětlení - Jiřov u Prahy
- podzemní veřejné osvětlení - Kostelec u Křížků
- nadzemní sdělovací vedení metalický - CETIN
- podzemní sdělovací vedení metalický - CETIN
- podzemní neprov. sdělovací vedení metalické - CETIN
- nadzemní vedení NN - ČEZ
- podzemní vedení NN - ČEZ
- kanalizace - Vodohospodářská společnost Benešov
- vodovod - Vodohospodářská společnost Benešov
- plynovod VTL - GASNET
- plynovod STL - GASNET

- Nové svítlé dopravní značení
- Stávající svítlé dopravní značení
- Rušené svítlé dopravní značení

III/00315, III/10113 Radlík - Kostelec u Křížků - PD - II. etapa	
VYPRACOVAL: Ing. Tomáš Píseň KONTROLOVAL: Ing. Jiří Čížek	HLAVNÍ INŽENÝR PROJEKTU: Ing. Jiří Čížek INŽENÝR PROJEKTU: Ing. Petr Mlýnský
III/00315, III/10113 Radlík - Kostelec u Křížků - PD - II. etapa SO 104 - ÚDRŽBA SILNICE III/10113 NAPOJENÍ NA MOST EV. Č. 101 13-1	
SITUACE	
STUPEŇ: 02P5 DATUM: 08/2023 MĚŘITÝ: 1:500 FUSNÁ: 14.04.2023	2

**Doložka podle § 69a odst. 4 zákona č. 499/2004 Sb. a § 24 odst. 3 vyhlášky č. 259/2012 Sb.
pro změnu datového formátu dokumentu v digitální podobě.**

Dokument na vstupu nebyl podepsán.

Název souboru, nad kterým proběhla změna datového formátu:
104_2_Situace_rev1.pdf

Původní datový formát: **.PDF**

Subjekt, který změnu formátu dokumentu provedl:
MěÚ Říčany

Datum vyhotovení ověřovací doložky: **13.10.2025**

Jméno a příjmení osoby, která změnu formátu dokumentu provedla:
Hlavní Budova č.p. 53 Podatelna "A"

**Doložka podle § 69a odst. 4 zákona č. 499/2004 Sb. a § 24 odst. 3 vyhlášky č. 259/2012 Sb.
pro změnu datového formátu dokumentu v digitální podobě.**

Dokument na vstupu nebyl podepsán.

Název souboru, nad kterým proběhla změna datového formátu:
103_2.4_Situace-4.cast.pdf

Původní datový formát: **.PDF**

Subjekt, který změnu formátu dokumentu provedl:
MěÚ Říčany

Datum vyhotovení ověřovací doložky: **1.9.2025**

Jméno a příjmení osoby, která změnu formátu dokumentu provedla:
Hlavní Budova č.p. 53 Podatelna "A"