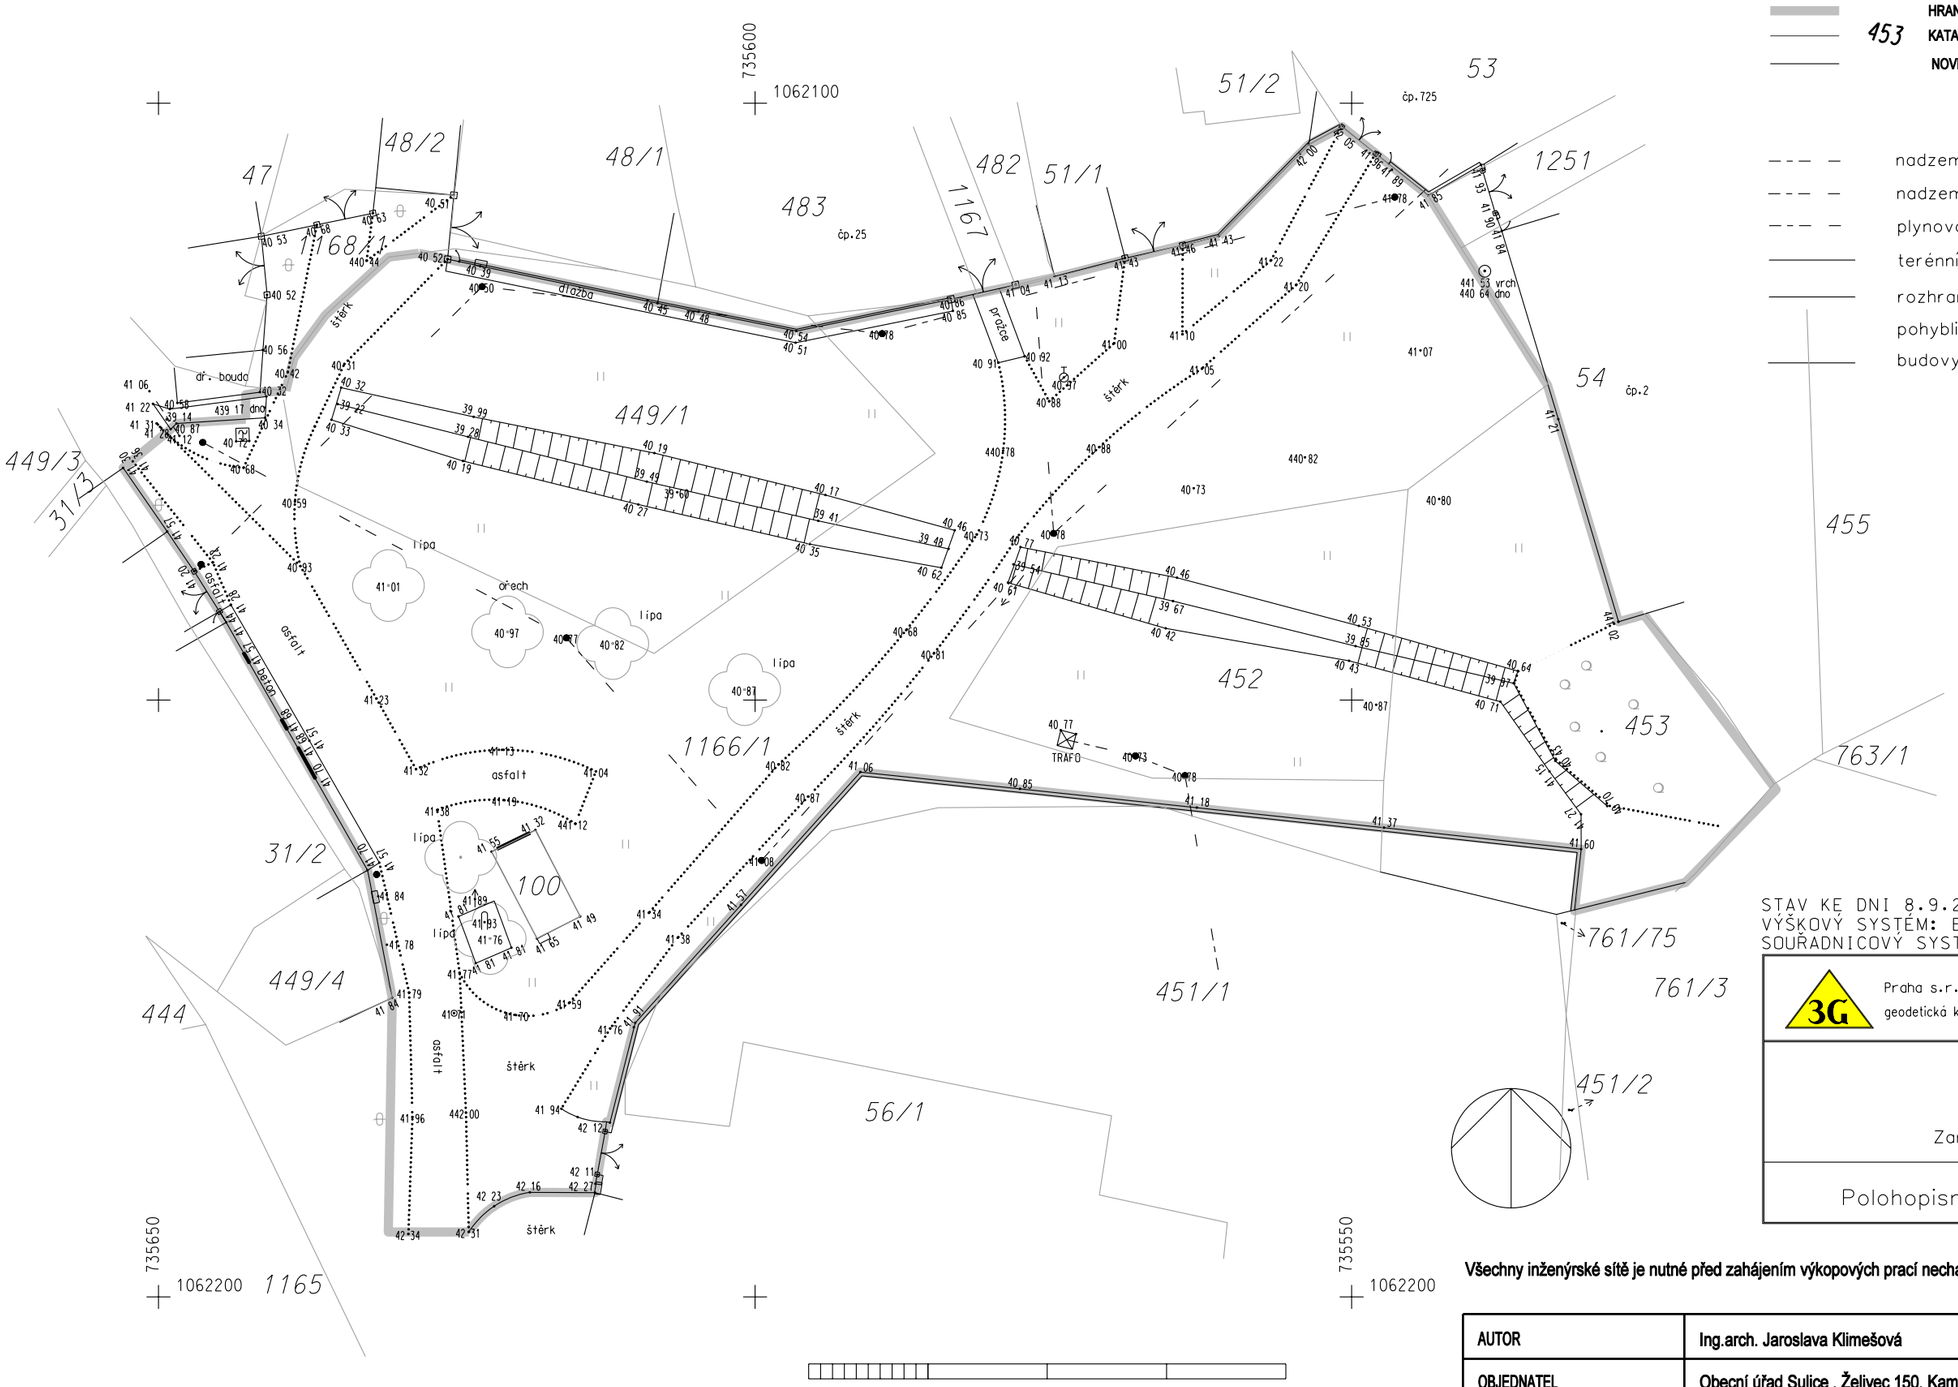

LEGENDA :

- HRANICE ŘEŠENÉHO ÚZEMÍ
- 453 KATASTRÁLNÍ MAPA
- NOVĚ NAVRHOVANÉ HRANY KORYTA A VODNÍ PLOCHY
- nadzemní silové vedení
- nadzemní sdělovací vedení
- plynovodní potrubí na povrchu
- terénní hrany
- rozhraní ploch
- pohyblivé rozhraní ploch
- budovy, stavební objekty
- trávník
- zahrada
- strom
- pole
- křoví
- neplodná půda
- zvonička
- pomník
- stožár
- příhradový stožár
- svítidlo VO
- telefonní budka
- PRIS
- tok
- plynové šoupě
- HUP
- hydrant podzemní
- vodovodní šoupátko
- studna
- vpusť
- poklop bez určení

STAV KE DNI 8.9.2008
VÝŠKOVÝ SYSTÉM: BALT-PV
SOUŘADNICOVÝ SYSTÉM: S-JTSK

3G Praha s.r.o. geodetická kancelář	Ke Stírce 5, Praha 8	tel. 284 684 535	E-mail 3g@3g.cz	http://www.3g.cz
	ZAMĚŘIL	ZPRACOVAL	KRESLIL	KONTROLOVAL
	ING. ZADRAŽIL	ING. ZADRAŽIL	HP	ING. KUBA
SULICE Zaměření části obce			ČÍSLO ZAKÁZKY	27408
			ARCH. ČÍSLO	sulice.dwg
			POČET FORMÁTŮ	3 A4
			DATUM	09/2008
			MĚŘÍTKO	1:500
Polohopisný a výškopisný plán			Č. KOPIE / ČÁST	Č. PŘÍLOHY

Všechny inženýrské sítě je nutné před zahájením výkopových prací nechat vytyčit jejich správci, kteří odpovídají za přesné určení jejich polohy.

POZNÁMKA - PŘESNÁ HRANICE STAVBY BUDE DÁNA GEODETICKÝM VYTÝČENÍM HRANIC POZEMKŮ
- č.parc. 449/1,1166/1,452,453, st.100 v k.ú. Sulice

AUTOR	Ing.arch. Jaroslava Klimešová	Ing. arch. Jaroslava Klimešová Přádova 2094, 182 00 Praha 8 IČO: 60191961 e-mail: jakli@quick.cz tel: 220 800 238, 723 228 090
OBJEDNATEL	Obecní úřad Sulice , Želivec 150, Kamenice, 251 68	
ZODPOVĚDNÝ PROJEKTANT	Ing.arch. Petr Benda	

Úprava centrálního prostoru obce Sulice	Č. ZAK. 0309/PD STUPEŇ DSP	Č. PARE
OBSAH HRANICE STAVBY	DATUM 07/2010 MĚŘÍTKO 1/500	Č. PŘÍLOHY C3