REGULAČNÍ PLÁN (2006)

informativní výkres - označení výřezů

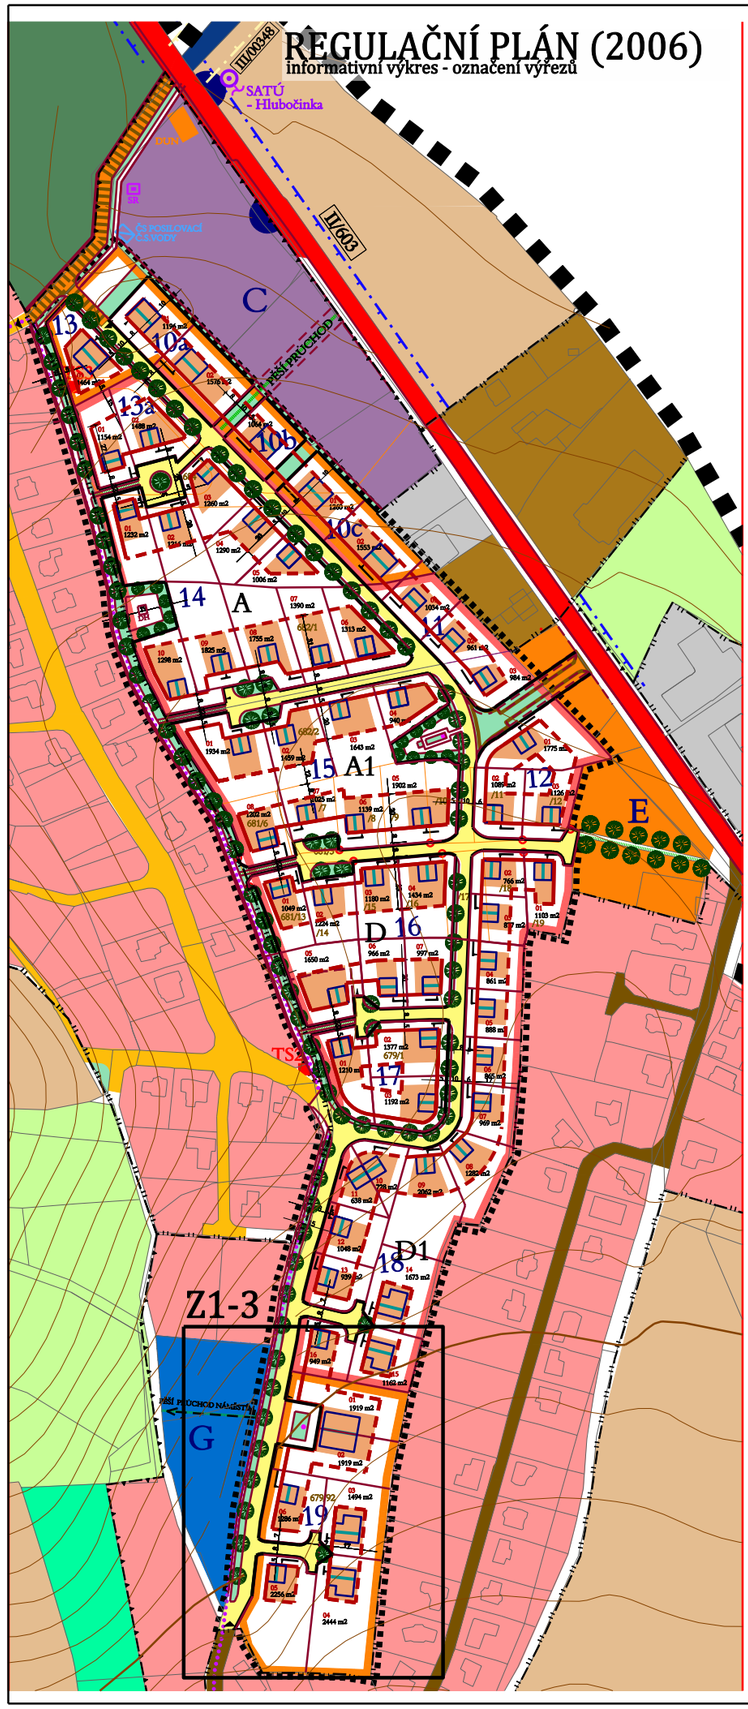

LEGENDA

A. FUNKČNÍ VYUŽITÍ PLOCH V URBANIZOV. ÚZEMÍ (ZASTAVĚNÉM A ZASTAVITELNÉM)

STAV A NÁVRH ÚP | NÁVRH RP

- PLOCHY PRO BYDLENÍ
- PLOCHY SE SMÍŠENOU FUNKCÍ I.
- PLOCHY SE SMÍŠENOU FUNKCÍ II.
- PLOCHY PRO VEŘEJNĚ PROSPĚŠNÉ SLUŽBY
- PLOCHY PRO OBCHOD A KOMERČNÍ SLUŽBY
- PLOCHY PRO DROBNOU VÝROBU,SKLADY
- PLOCHY PRO SPORT
- ZAHRADY V URBANIZOVANÉM ÚZEMÍ

V NEURBANIZOVANÉM ÚZEMÍ (ZASTAVĚNÉM A ZASTAVITELNÉM)

- ZAHRADY V NEURBANIZOVANÉM ÚZEMÍ
- VODNÍ PLOCHY A TOKY
- TRVALÉ TRAVNÍ POROSTY
- ORNÁ PŮDA
- POZEMKY URČENÉ K PLNĚNÍ FUNKCE LESA (PUPFL)
- OCHRANNÉ PÁSMO LESA 30M
- OP VODNÍCH ZDROJŮ I.STUPEŇ

B. FUNKČNÍ VYUŽITÍ PLOCH (DLE RP)

- VEŘEJNÁ ZELEŇ V ZASTAVITEL. ÚZEMÍ (PARKY,ULIČNÍ ZELEŇ)

C. TECHNICKÁ INFRASTRUKTURA (DLE RP)

STAV | NÁVRH

- DUN — DEŠŤOVÁ USAZOVACÍ NÁDRŽ RETENČNÍ NÁDRŽ
- ČERPACÍ STANICE (POSILOVACÍ STANICE PITNÉ VODY)
- TS / TSN — TRAFOSTANICE 22kV / 0,4kV
- SAT. AUTOMAT. TELEFONNÍ ÚSTŘEDNA SATU HLUBOČINKA
- SÍŤOVÝ ROZVADĚČ
- REALIZOVANÉ KIOSKY TI

D. DOPRAVNÍ INFRASTRUKTURA

STAV | NÁVRH

- SILNICE II. TŘÍDY S OCHRANNÝM PÁSMEM (15 M OBOUSTRANNĚ OD OSY VOZOVKY)
- SILNICE III. TŘÍDY S OCHRANNÝM PÁSMEM (15 M OBOUSTRANNĚ OD OSY VOZOVKY)
- KOMUNIKACE MÍSTNÍ
- OBYTNÁ ULICE A NÁMĚSTÍ V OBYTNÉ ZÓNĚ
- ZASTÁVKA BUS S OZNAČENÍM DOCHÁZKOVÉ VZDÁLENOSTI (500 M)
- CYKLISTI,TURISTI

E. OSTATNÍ

- PŘÍPUSTNÉ UMÍSTĚNÍ OBJEKTU NA PARCELE
- OBJEKT S VYZNAČENÍM HLAVNÍHO HŘEBENE STŘECHY
- STAVEBNÍ ČÁRA - ZÁVAZNÁ
- STAVEBNÍ ČÁRA - NEPŘEKROČITELNÁ
- ČÁST ULIČNÍ ČÁRY VHODNÁ PRO VJEZD NA POZEMEK ŠIPKA OZNAČUJE NEJVHODNĚJŠÍ POLOHU
- DH — DĚTSKÉ HŘIŠTĚ
- 1434 m2 — POZEMEK S ČÍSELNÝM KÓDEM A PŘEDPOKLÁDANOU VÝMĚROU (ORIENTAČNÍ)
- 42 — OZNAČENÍ BLOKŮ PRO IDENTIFIKACI - ULIČNÍ ČÁRA - PLOT NA PODEZDÍVCE
- DOPORUČ. LOKALIZACE PRO VÝTVARNÉ DÍLO
- PARCELACE - NÁVRH
- PARCELACE NÁVRH-VLASTNÍCI
- 141/31 — PARCELACE DLE KATASTRU NEMOVITOSTÍ S ČÍSLY POPISNÝMI
- HRANICE ZASTAVĚNÉHO ÚZEMÍ
- HRANICE ZASTAVITELNÉHO ÚZEMÍ
- HRANICE ŘEŠENÉHO ÚZEMÍ LOKALITY
- HRANICE KATASTRÁLNÍHO ÚZEMÍ OBCE

SULICE

REGULAČNÍ PLÁN

VYBRANÝCH LOKALIT PRO BYDLENÍ

POŘIZOVATEL : OBEC SULICE
ZPRACOVATEL : ING. ARCH. IVAN KAPLAN - AGORA STUDIO VINOHRADSKÁ 156, PRAHA 3, 130 00
AUTOŘI : ARCHITEKTI : IVAN KAPLAN,K.MAIER,P.KROLÁK R.JAROLÍMOVÁ,V.PORTYŠOVÁ
SPEC.ING. : ING.MEDEK,ŠTEPLÍČEK,JANOŠ

STUPEŇ:	NÁVRH
VÝKRES: HLAVNÍ VÝKRES 1 - HLUBOČINKA (LOKALITA A - FUNKČNÍ A PROSTOROVÉ REGULACE)	ČÍSLO VÝKR.: 1
ZPRACOVALI: DOC. ING. ARCH. IVAN KAPLAN ING. ARCH. R. JAROLÍMOVÁ	SEVER:
MĚŘÍTKO: 1:1000 / DATUM: 11/2006	PARÉ:

Z1-3

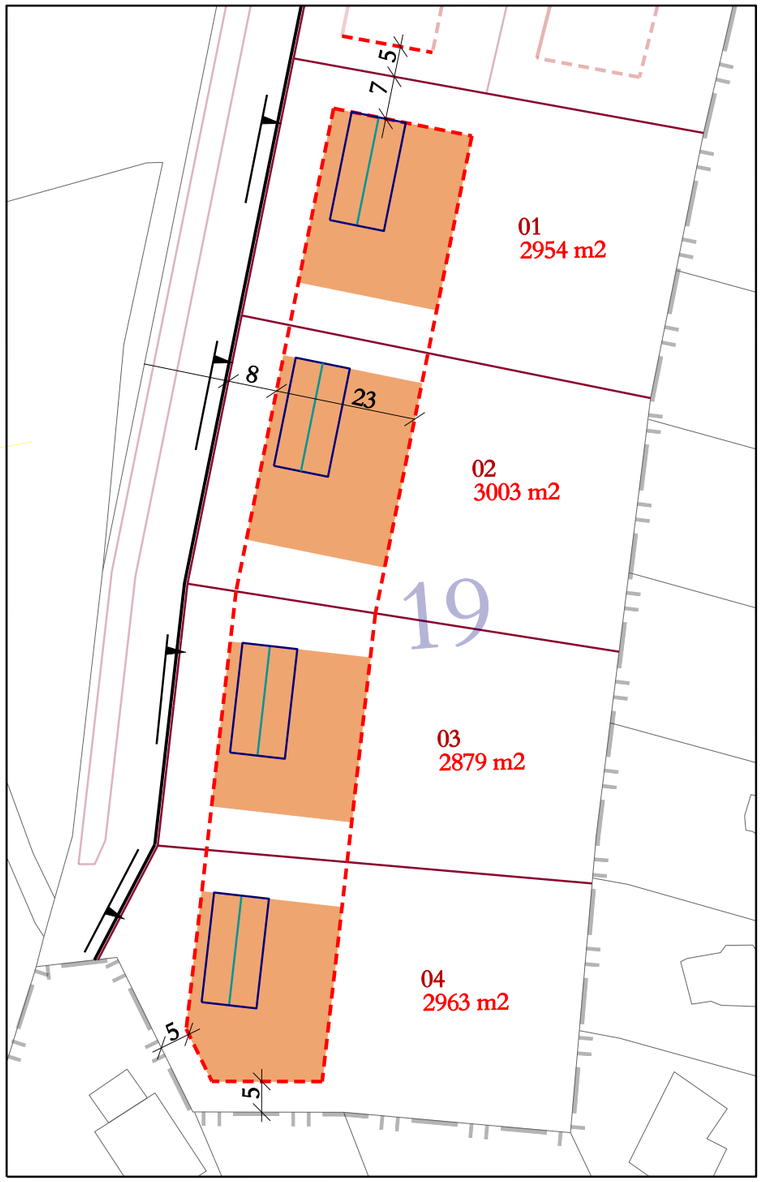

LEGENDA

RP 2006 návrh	změna č.1 RP návrh	
		PARCELACE - NÁVRH
01 1434 m2	01 1434 m2	POZEMEK S ČÍSELNÝM KÓDEM A PŘEDPOKLÁDANOU VÝMĚROU (ORIENTAČNÍ)
42	42	ULIČNÍ ČÁRA - PLOT NA PODEZDÍVCE
		STAVEBNÍ ČÁRA ZÁVAZNÁ / NEPŘEKROČITELNÁ
		PŘÍPUSTNÉ UMÍSTĚNÍ OBJEKTU NA PARCELE
		ČÁST ULIČNÍ ČÁRY VHODNÁ PRO VJEZD NA POZEMEK (ŠIPKA URČUJE NEJVHODNĚJŠÍ POLOHU)

SULICE

ZMĚNA Č.1

REGULAČNÍHO PLÁNU

VYBRANÝCH LOKALIT PRO BYDLENÍ

POŘIZOVATEL : OBECNÍ ÚŘAD SULICE
ŽELIVEC 150, SULICE; KAMENICE, 251 68
VÝKONNÝ POŘIZOVATEL : PRISVICH, s.r.o.
NA NÁMĚSTÍ 63, 252 06 DAVLE
ZPRACOVATEL : ING. ARCH. IVAN KAPLAN - AGORA STUDIO
VINOHRADSKÁ 156, PRAHA 3, 130 00

ZMĚNA Č.1 REGULAČNÍHO PLÁNU SULICE
-lokality A, A1, D, D1, J, K, X

VÝKRES: HLAVNÍ VÝKRES - HLUBOČINKA	ČÍSLO VÝKR.: N1
ZPRACOVALI: DOC. ING. ARCH. IVAN KAPLAN ING. KATEŘINA JELÍNKOVÁ	SEVER:
MĚŘÍTKO: 1:1000 / DATUM: III/2012	PARÉ: