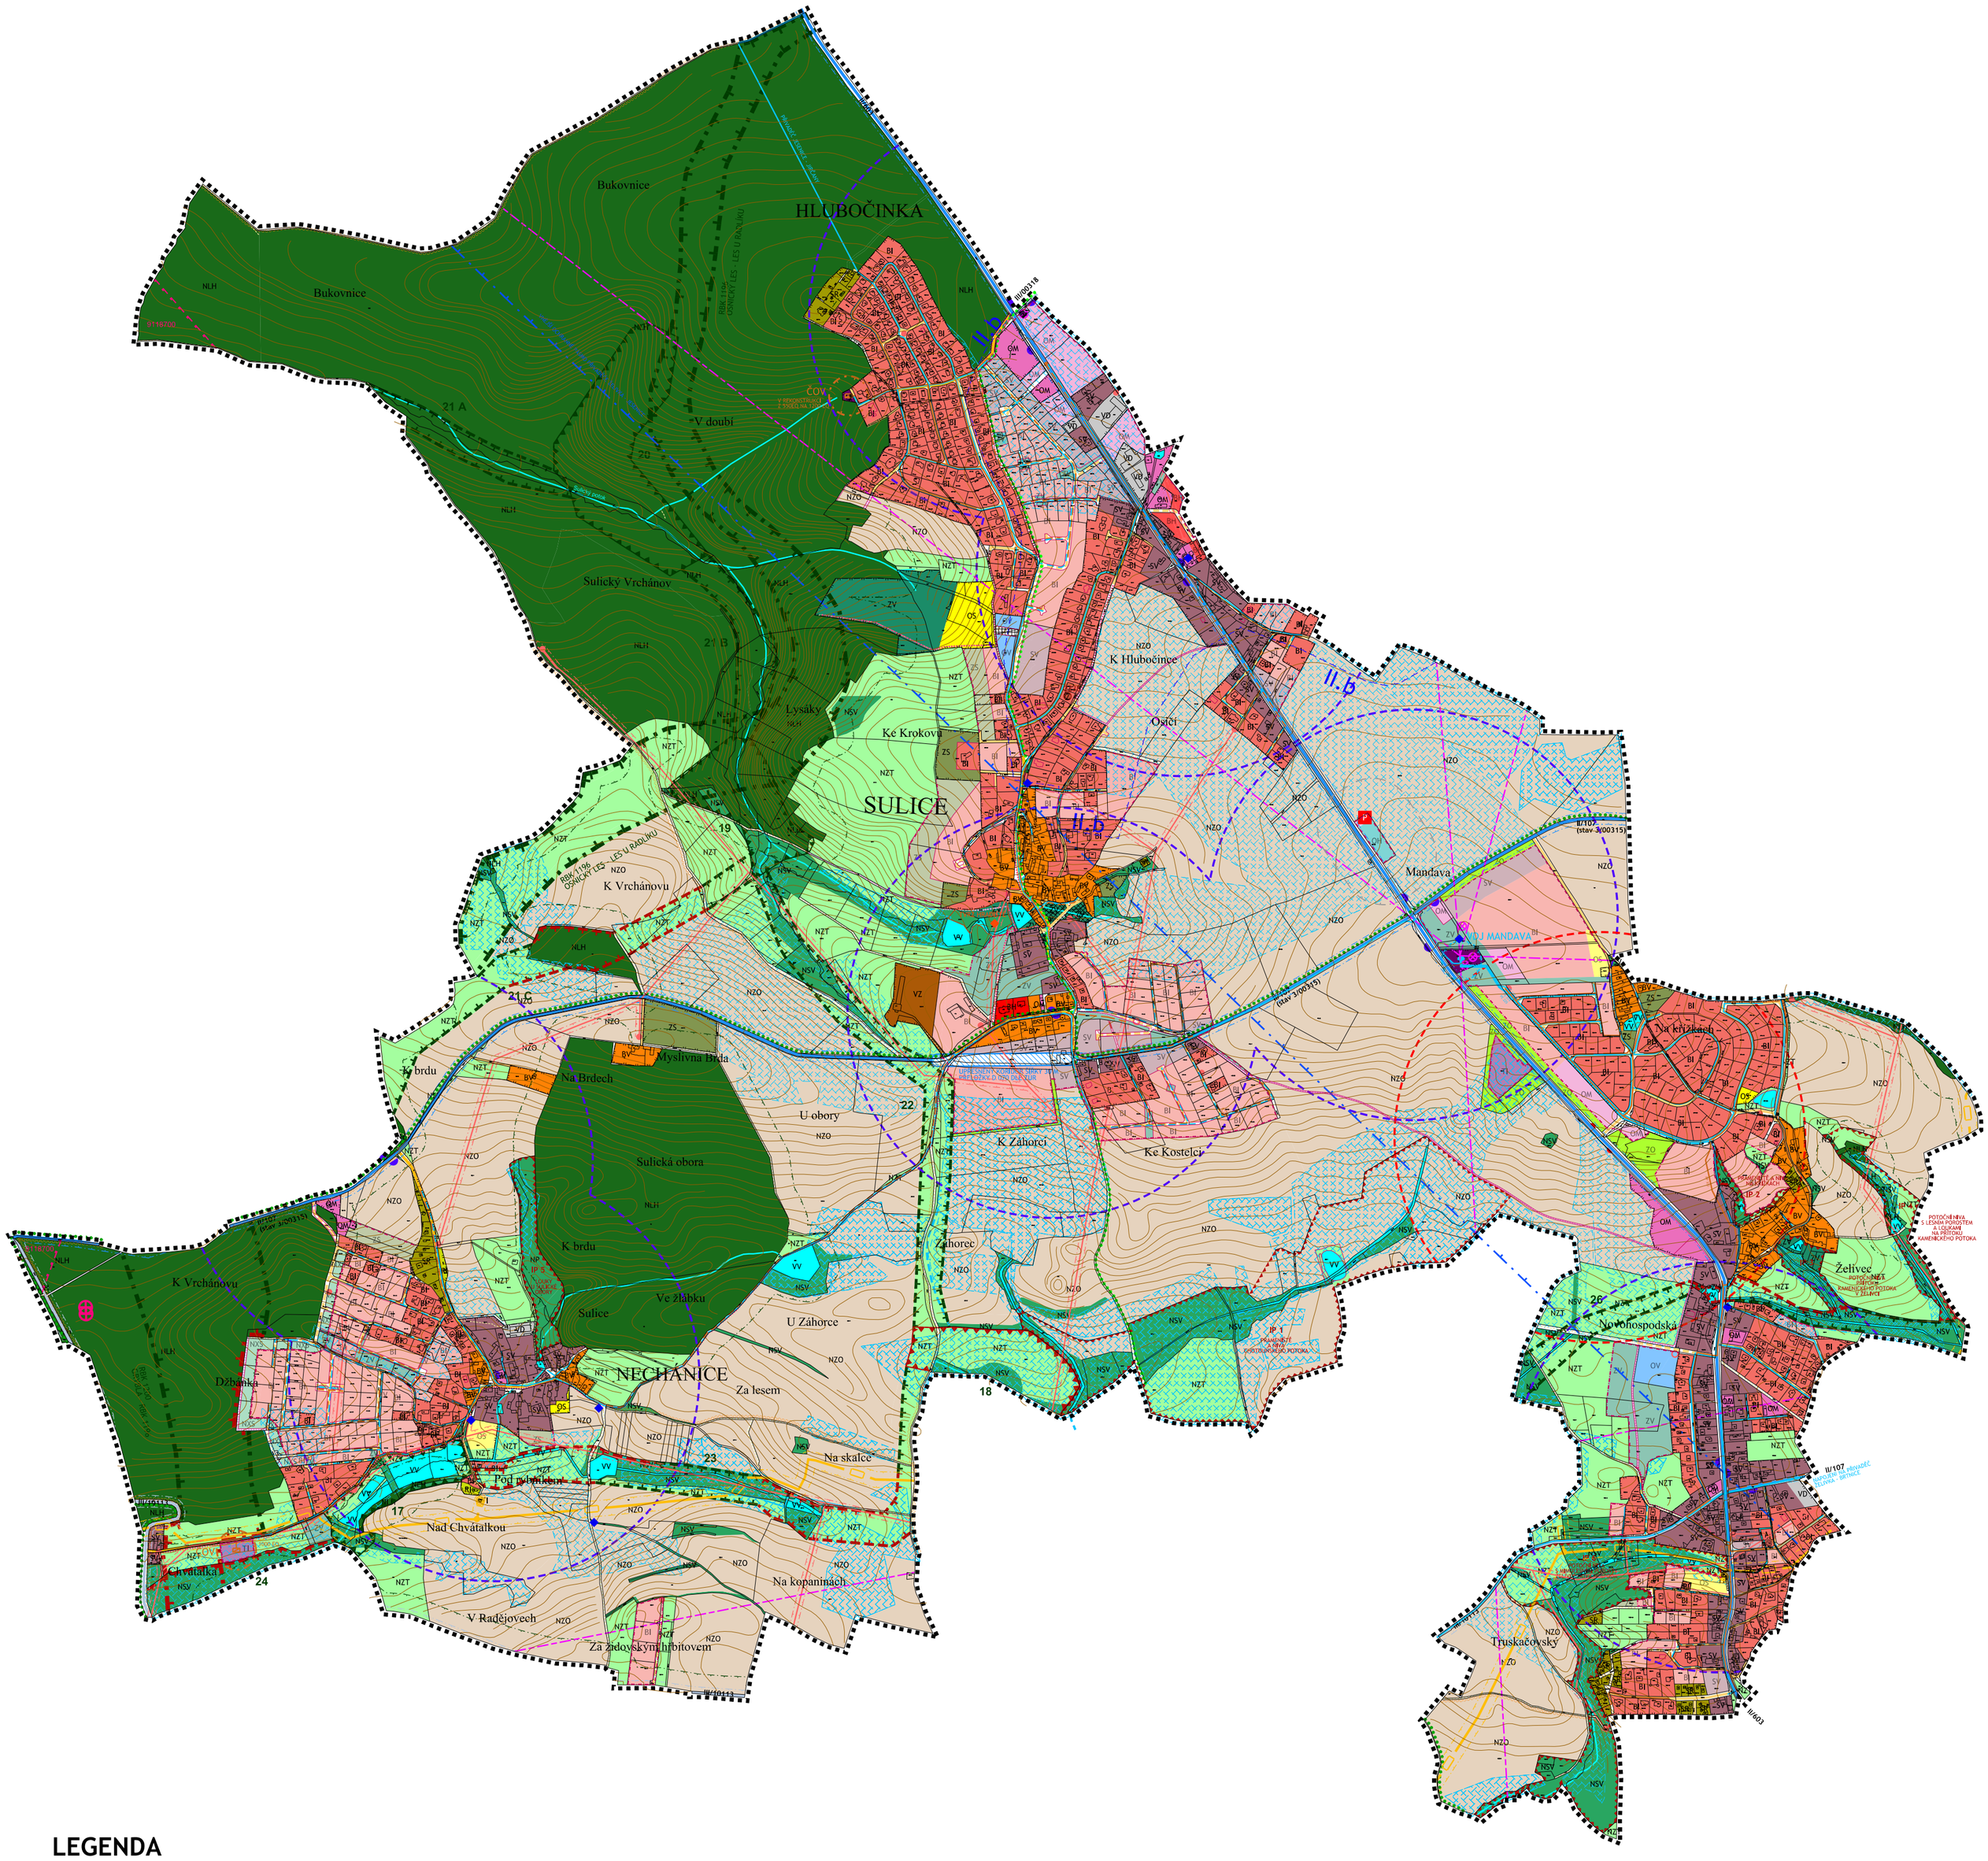

LEGENDA

STAV | NÁVRH

PLOCHY

PLOCHY BYDLENÍ

- BH — BYDLENÍ V BYTOVÝCH DOMECH
- BI — BYDLENÍ V RODINNÝCH DOMECH - MĚSTSKÉ A PŘÍMĚSTSKÉ
- BV — BYDLENÍ V RODINNÝCH DOMECH - VENKOVSKÉ

PLOCHY REKREACE

- RI — REKREACE - PLOCHY STAVEB PRO RODINNOU REKREACI

PLOCHY OBČANSKÉHO VYBAVENÍ

- OV — OBČANSKÉ VYBAVENÍ - VEŘEJNÁ INFRASTRUKTURA
- OM — OBČANSKÉ VYBAVENÍ - KOMERČNÍ ZAŘÍZENÍ MALÁ A STŘEDNÍ
- OS — OBČANSKÉ VYBAVENÍ - TĚLOVÝCHOVNÁ A SPORTOVNÍ ZAŘÍZENÍ
- OH — OBČANSKÉ VYBAVENÍ - HŘBITOVY

PLOCHY VEŘEJNÝCH PROSTRANSTVÍ

- PV — VEŘEJNÁ PROSTRANSTVÍ

PLOCHY SMÍŠENÉ OBYTNÉ

- SV — PLOCHY SMÍŠENÉ OBYTNÉ - VENKOVSKÉ
- SR — PLOCHY SMÍŠENÉ OBYTNÉ - REKREAČNÍ

PLOCHY DOPRAVNÍ INFRASTRUKTURY

- DSK — DOPRAVNÍ INFRASTRUKTURA - SILNIČNÍ - KOMUNIKACE
- DSD — DOPRAVNÍ INFRASTRUKTURA - SILNIČNÍ - DOPROVODNÉ FUNKCE

PLOCHY TECHNICKÉ INFRASTRUKTURY

- TI — TECHNICKÁ INFRASTRUKTURA - INŽENÝRSKÉ SÍTĚ

PLOCHY VÝROBY A SKLADOVÁNÍ

- VD — VÝROBA A SKLADOVÁNÍ - DROBNÁ A ŘEMESLNÁ VÝROBA
- VZ — VÝROBA A SKLADOVÁNÍ - ZEMĚDĚLSKÁ VÝROBA

PLOCHY ZELENĚ

- ZV — ZELEŇ NA VEŘEJNÝCH PROSTRANSTVÍCH (VEŘEJNÁ, PARKOVÁ ZELEŇ)
- ZO — ZELEŇ OCHRANNÁ A IZOLAČNÍ
- ZS — ZELEŇ SOUKROMÁ A VYHRAZENÁ

PLOCHY VODNÍ A VODOHOSPODÁŘSKÉ

- VV — PLOCHY VODNÍ A VODOHOSPODÁŘSKÉ

STAV | NÁVRH

PLOCHY ZEMĚDĚLSKÉ

- NZT — PLOCHY ZEMĚDĚLSKÉ - TRVALÝ TRAVNÍ POROST
- NZO — PLOCHY ZEMĚDĚLSKÉ - ORNÁ PŮDA
- NXS — PLOCHY ZEMĚDĚLSKÉ - SE SPECIFICKÝM VYUŽITÍM - SADY

PLOCHY LESNÍ

- NLH — PLOCHY LESNÍ - LESY HOSPODÁŘSKÉ

PLOCHY SMÍŠENÉ NEZASTAVĚNÉHO ÚZEMÍ

- NSV — SMÍŠENÉ NEZASTAVĚNÉ ÚZEMÍ - ZELEŇ VYSOKÁ MIMOLESNÍ

DOPRAVNÍ INFRASTRUKTURA

DOPRAVA SILNIČNÍ

- II/603 — SILNICE II.TŘÍDY
- III/10113 — SILNICE III.TŘÍDY
- MÍSTNÍ OBSLUŽNÉ KOMUNIKACE
- MÍSTNÍ ZKLIDNĚNÉ KOMUNIKACE
- ÚČELOVÉ KOMUNIKACE
- P — VEŘEJNÁ PARKOVIŠTĚ
- UPŘESNĚNÝ KORIDOR PŘELOŽKY SILNICE D070 DLE ZÚR (ŠÍŘE 30 M)

MHD

- ZASTÁVKA MHD, PŘÍMĚSTSKÉ DOPRAVY
- DOCHÁZKOVÉ VZDÁLENOSTI OD MHD BUS (500 M)

CYKLISTICKÁ A PĚŠÍ DOPRAVA

- ZNAČENÉ CYKLISTICKÉ TRASY/STEZKY
- ZNAČENÉ TURISTICKÉ TRASY
- OSTATNÍ DŮLEŽITÁ PĚŠÍ PROPOJENÍ

LEGENDA

- FUNKCE NEBO JEV SE V ŘEŠENÉM ÚZEMÍ NEVYSKYTUJE

STAV | NÁVRH

ÚZEMNÍ SYSTÉM EKOLOGICKÉ STABILITY

- REGIONÁLNÍ BIOKORIDOR
- LOKÁLNÍ BIOKORIDOR
- LOKÁLNÍ BIOCENTRUM
- INTERAKČNÍ PRVEK

TECHNICKÁ INFRASTRUKTURA

ODKANALIZOVÁNÍ, ZÁSOBOVÁNÍ VODOU

- KANALIZACE
- ČISTÍRNA ODPADNÍCH VOD
- VODOVODNÍ SÍŤ
- VODOJEM

PLYN

- VEDENÍ PLYNOVODU VTL
- REGULAČNÍ STANICE

ELEKTRICKÁ ENERGIE

- VRCHNÍ VEDENÍ VN
- TRAFOSTANICE

TELEKOMUNIKACE

- RR VYSÍLAČ, ELEKTRONICKÉ KOMUNIKAČNÍ ZAŘÍZENÍ
- RADIORELÉOVÁ TRASA

LIMITY VYUŽITÍ ÚZEMÍ

KULTURNÍ LIMITY

- NEMOVITÁ KULTURNÍ PAMÁTKA (SOUBOR)

PŘÍRODNÍ LIMITY

- VZDÁLENOST 50 M (30 M) OD OKRAJE LESA

STAV | NÁVRH

TECHNICKÉ LIMITY - HMOTOVÉ SYSTÉMY

- OCHRANNÉ PÁSMO ČOV
- OCHRANNÉ PÁSMO VODOJEMU
- OCHRANNÉ PÁSMO VODNÍHO ZDROJE II.B STUPEŇ
- VNĚJŠÍ OCHRANNÉ PÁSMO VODOVODNÍHO PŘIVADĚČE

TECHNICKÉ LIMITY - ENERGETICKÉ SYSTÉMY

- BEZPEČNOSTNÍ PÁSMO PLYNOVODU 2X20m
- nezobrazeno — OCHRANNÉ PÁSMO PLYNOVODU (2X4m)
- OCHRANNÉ PÁSMO ELEKTRICKÉHO VEDENÍ

	od krajního vodiče na obě strany
1 kV - 35 kV vzdušné	10 m (2m, 1m) dle typu izolace
35 - 110 kV vzdušné	12 m
110 - 220 kV vzdušné	15 m
220 - 400 kV vzdušné	20 m
nad 400 kV	30 m

TECHNICKÉ LIMITY - DOPRAVNÍ INFRASTRUKTURA

- OP SILNICE II.TŘÍDY (15 m od osy komunikace)
- OP SILNICE III.TŘÍDY (15 m od osy komunikace)
- OP KBELY celé území — OP LETIŠTĚ

GEOLOGIE

- LOŽISKO NEROSTNÝCH SUROVIN
- PODDOLOVANÉ ÚZEMÍ

OSTATNÍ

- STARÉ ZÁTĚŽE V ÚZEMÍ, KONTAMINOVANÉ PLOCHY
- OP HŘBITOVA
- INVESTICE DO PŮDY - MELIORACE

OSTATNÍ

- ARCHITEKTONICKY HODNOTNÁ STAVBA, DROBNÁ STAVBA V KRAJINĚ (KŘÍŽEK)

MAPOVÝ PODKLAD A HRANICE

- KATASTRÁLNÍ MAPA
- VRSTEVNICE
- NÁVRHOVÉ ČÁRY
- HRANICE ŘEŠENÉHO ÚZEMÍ
- ZASTAVĚNÉ ÚZEMÍ
- ZASTAVITELNÉ PLOCHY

SULICE
ÚZEMNÍ PLÁN

OBJEDNATEL: OBEC SULICE
ZPRACOVATEL : ING. ARCH. IVAN KAPLAN - AGORA STUDIO
VINOHRADSKÁ 156, PRAHA 3, 130 00
ARCHITEKTI : KAPLAN, FIALOVÁ, CACH
SPECIALISTÉ : JANOŠ, MEDEK, ŠTEFLÍČEK

STUPEŇ : ODŮVODNĚNÍ

VÝKRES : KORDINAČNÍ VÝKRES
ČÍSLO VÝKR. 1

ZPRACOVALI : DOC. ING. ARCH. IVAN KAPLAN
ING. ARCH. MARTINA FIALOVÁ
ING. ARCH. JAN CACH

SEVER :

MĚŘÍTKO : 1 : 5 000
DATUM : LISTOPAD 2013
PARÉ :

100M 500M