


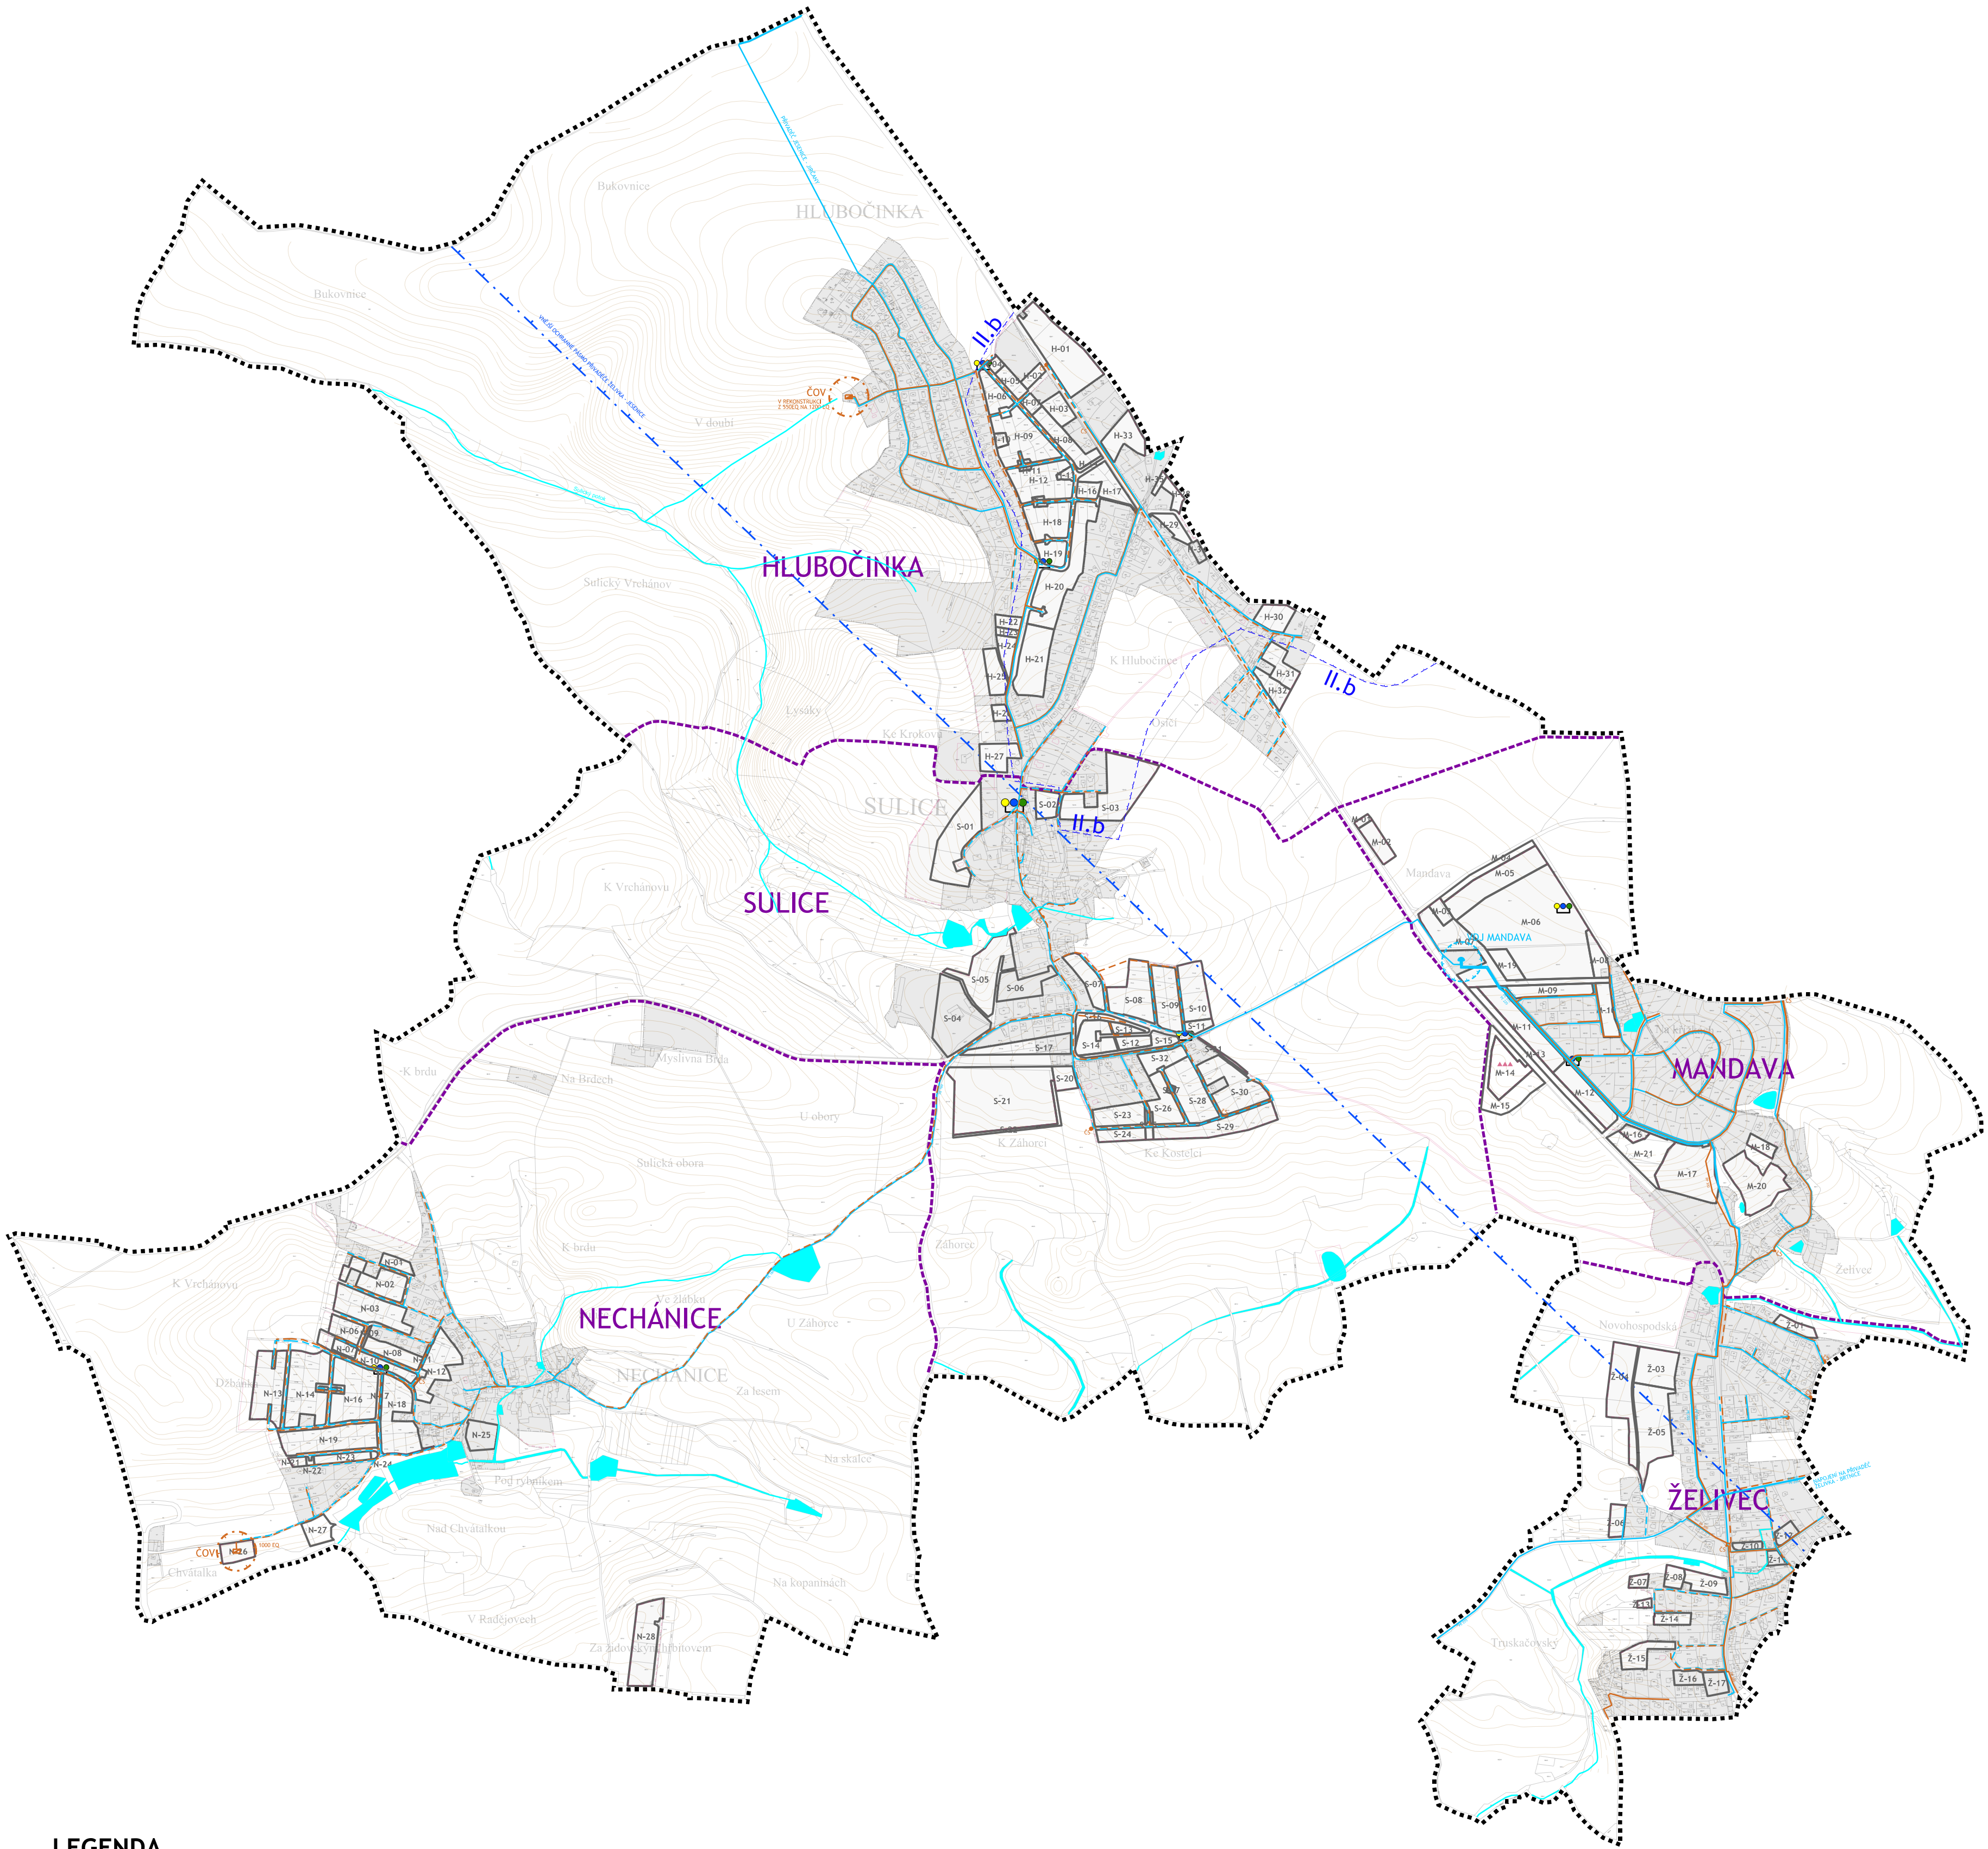

LEGENDA

STAV NÁVRH

ODKANALIZOVÁNÍ, ZÁSOBOVÁNÍ VODOU

		KANALIZACE
		ČERPAČÍ STANICE
		ČISTIRNA ODPADNÍCH VOD VČ. OP
		VODOVODNÍ SÍŤ
		VODOJEM VČ. OCHRANNÉHO PÁSMO
		OCHRANNÉ PÁSMO VODNÍHO ZDROJE II.B STUPĚŇ
		VNĚJŠÍ OCHRANNÉ PÁSMO VODOVODNÍHO PŘÍVÁDČE

ODPADOVÉ HOSPODÁŘSTVÍ

	AREÁL DEPONIE BIOLOGICKÉHO ODPADU
	STANOVISTE TRÍDĚNÉHO ODPADU

OSTATNÍ

	PLOCHY VODNÍ A VODOHOSPODÁŘSKÉ
--	--------------------------------

ZÁKLADNÍ ČLENĚNÍ ÚZEMÍ

	ROZVOJOVÉ PLOCHY S OZNAČENÍM
	URBANISTICKÉ CELKY

MAPOVÝ PODKLAD A HRANICE

	KATASTRÁLNÍ MAPA
	VRSTEVNICE
	NÁVRHOVÉ ČÁRY
	HRANICE ŘEŠENÉHO ÚZEMÍ
	ZASTAVĚNÉ ÚZEMÍ
	ZASTAVITELNÉ PLOCHY

LEGENDA

	FUNKCE NEBO JEV SE V ŘEŠENÉM ÚZEMÍ NEVYSKYTUJE
--	--

SULICE

ÚZEMNÍ PLÁN

OBJEDNATEL: OBEC SULICE
ZPRACOVATEL: ING. ARCH. IVAN KAPLAN - AGORA STUDIO
VINOHRADSKÁ 156, PRAHA 3, 130 00
ARCHITEKTI: KAPLAN, FIALOVÁ, CACH
SPECIALISTÉ: JANOŠ, MEDEK, ŠTEFLÍČEK

STUPĚŇ:	NÁVRH pro projednání dle §52	ČÍSLO VÝR.	4
VÝKRES:	KONCEPCE VEŘEJNÉ INFRASTRUKTURY - TECHNICKÉ (HMOTOVÉ SYSTÉMY)	SEVER:	
ZPRACOVAVŠÍ:	DOC. ING. ARCH. IVAN KAPLAN ING. ARCH. MARTINA FIALOVÁ ING. ARCH. JAN CACH	PÁNE:	
MĚŘÍTKO:	1 : 5 000	DATUM:	LETOPAD 2013
100M	500M		