


KANALIZACE SULICE

Celková situace

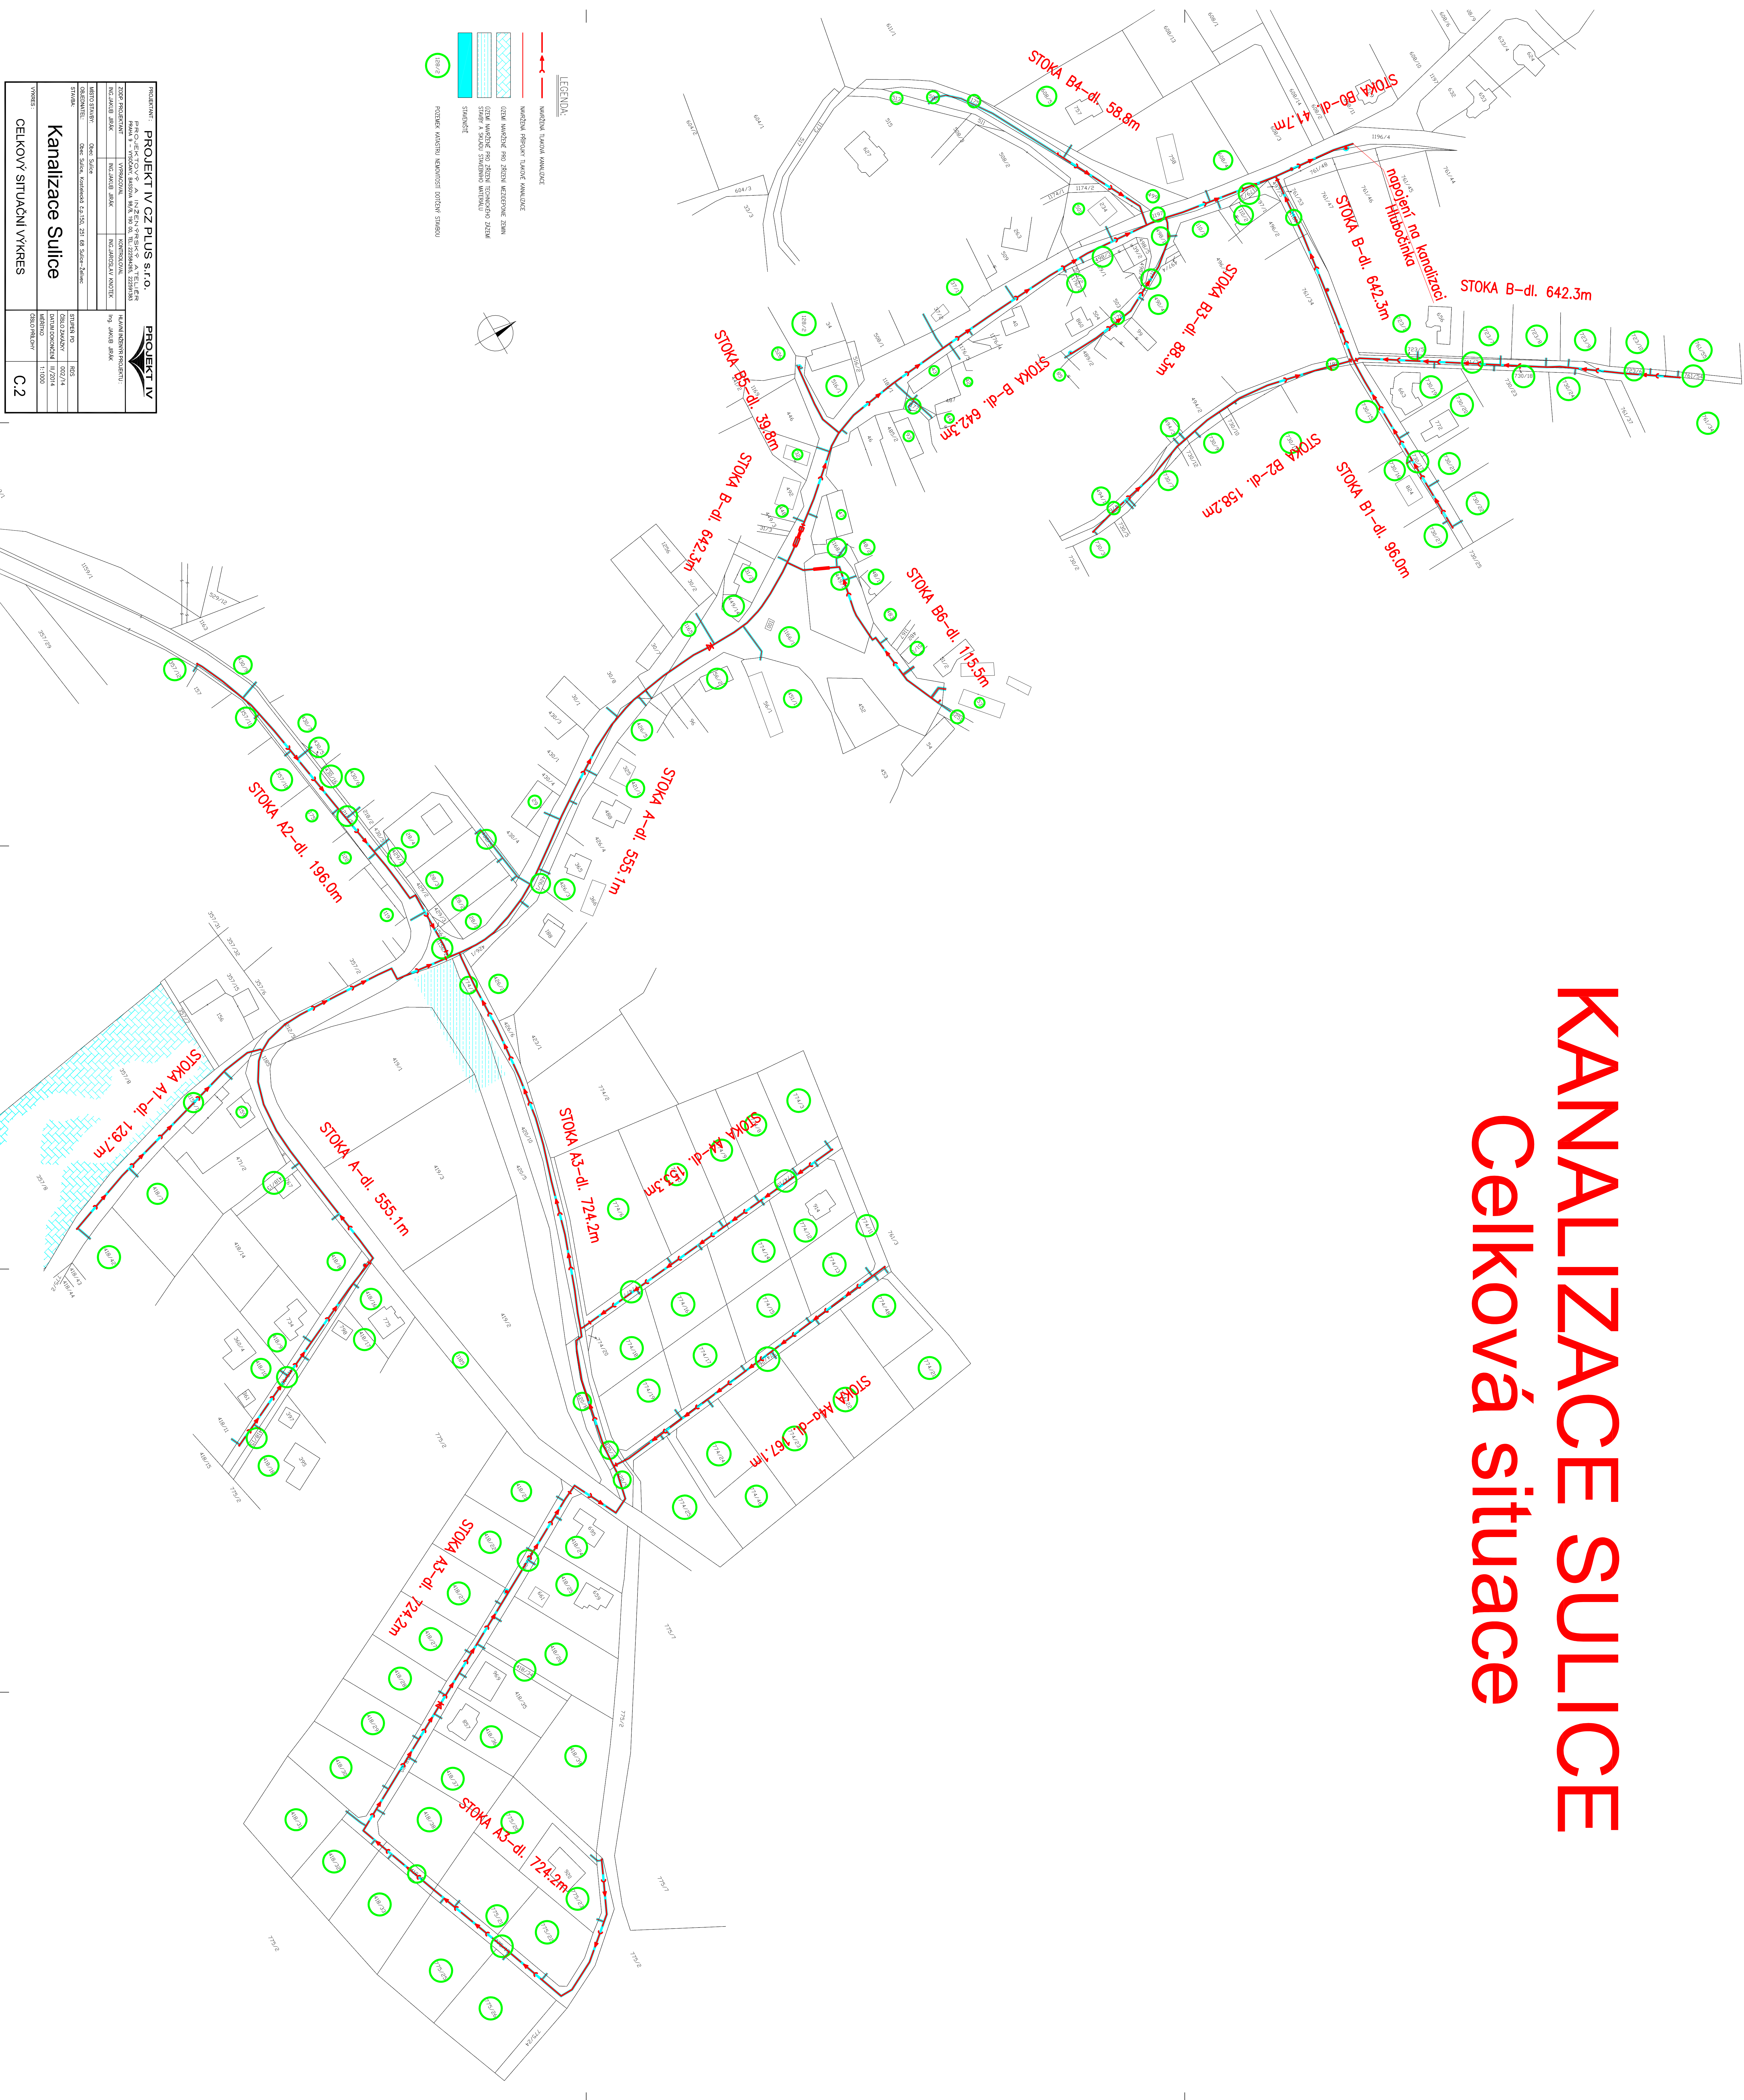

PROJEKTANT: PROJEKT IV CZ PLUS s.r.o.		PROJEKT IV	
VÝKRES: CELKOVÝ SITUÁČNÍ VÝKRES		VÝKRES: CELKOVÝ SITUÁČNÍ VÝKRES	