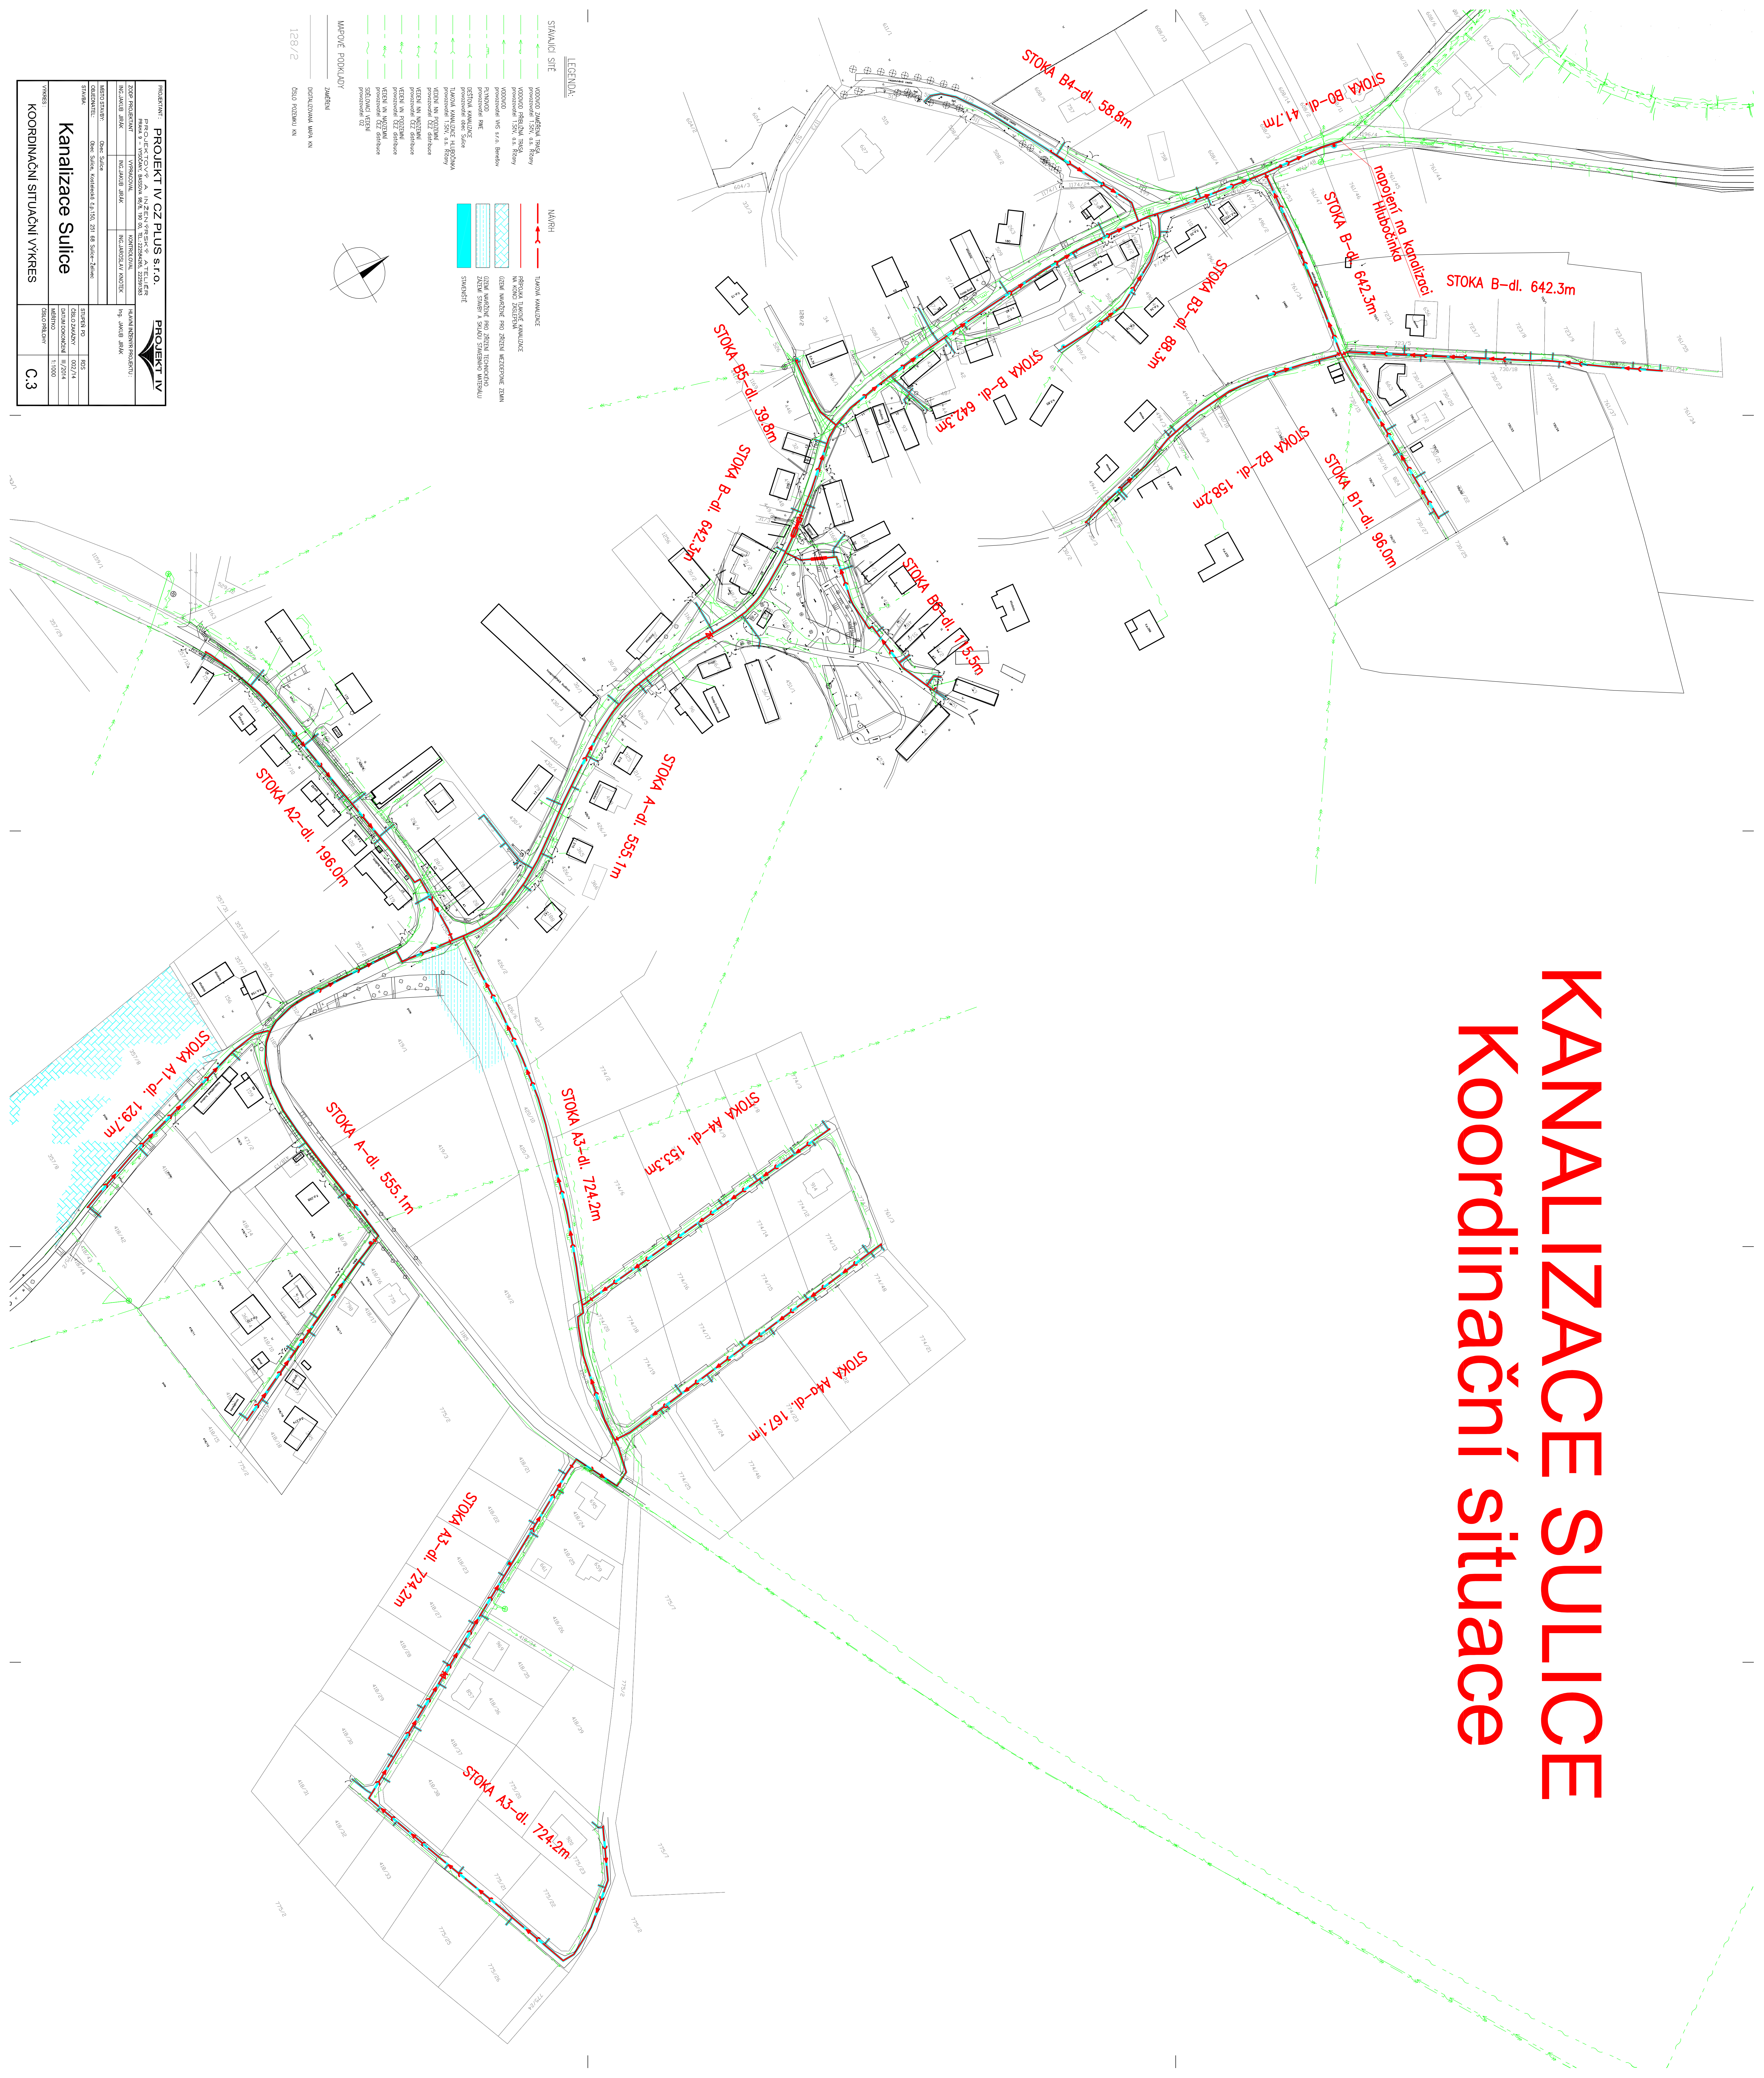


KANALIZACE SULICE

Koordináční situace

[illegible]