Záznam o účinnosti	
Správní orgán, který územní plán vydal	Zastupitelstvo obce Sulice
Datum nabytí účinnosti územního plánu	
Jméno, příjmení, funkce podpis oprávněné úřední osoby pořizovatele	Ing. Čestmíra Šťastná vedoucí odboru územního plánování a regionálního rozvoje MěÚ v Říčanech
Otisk úředního razítka	

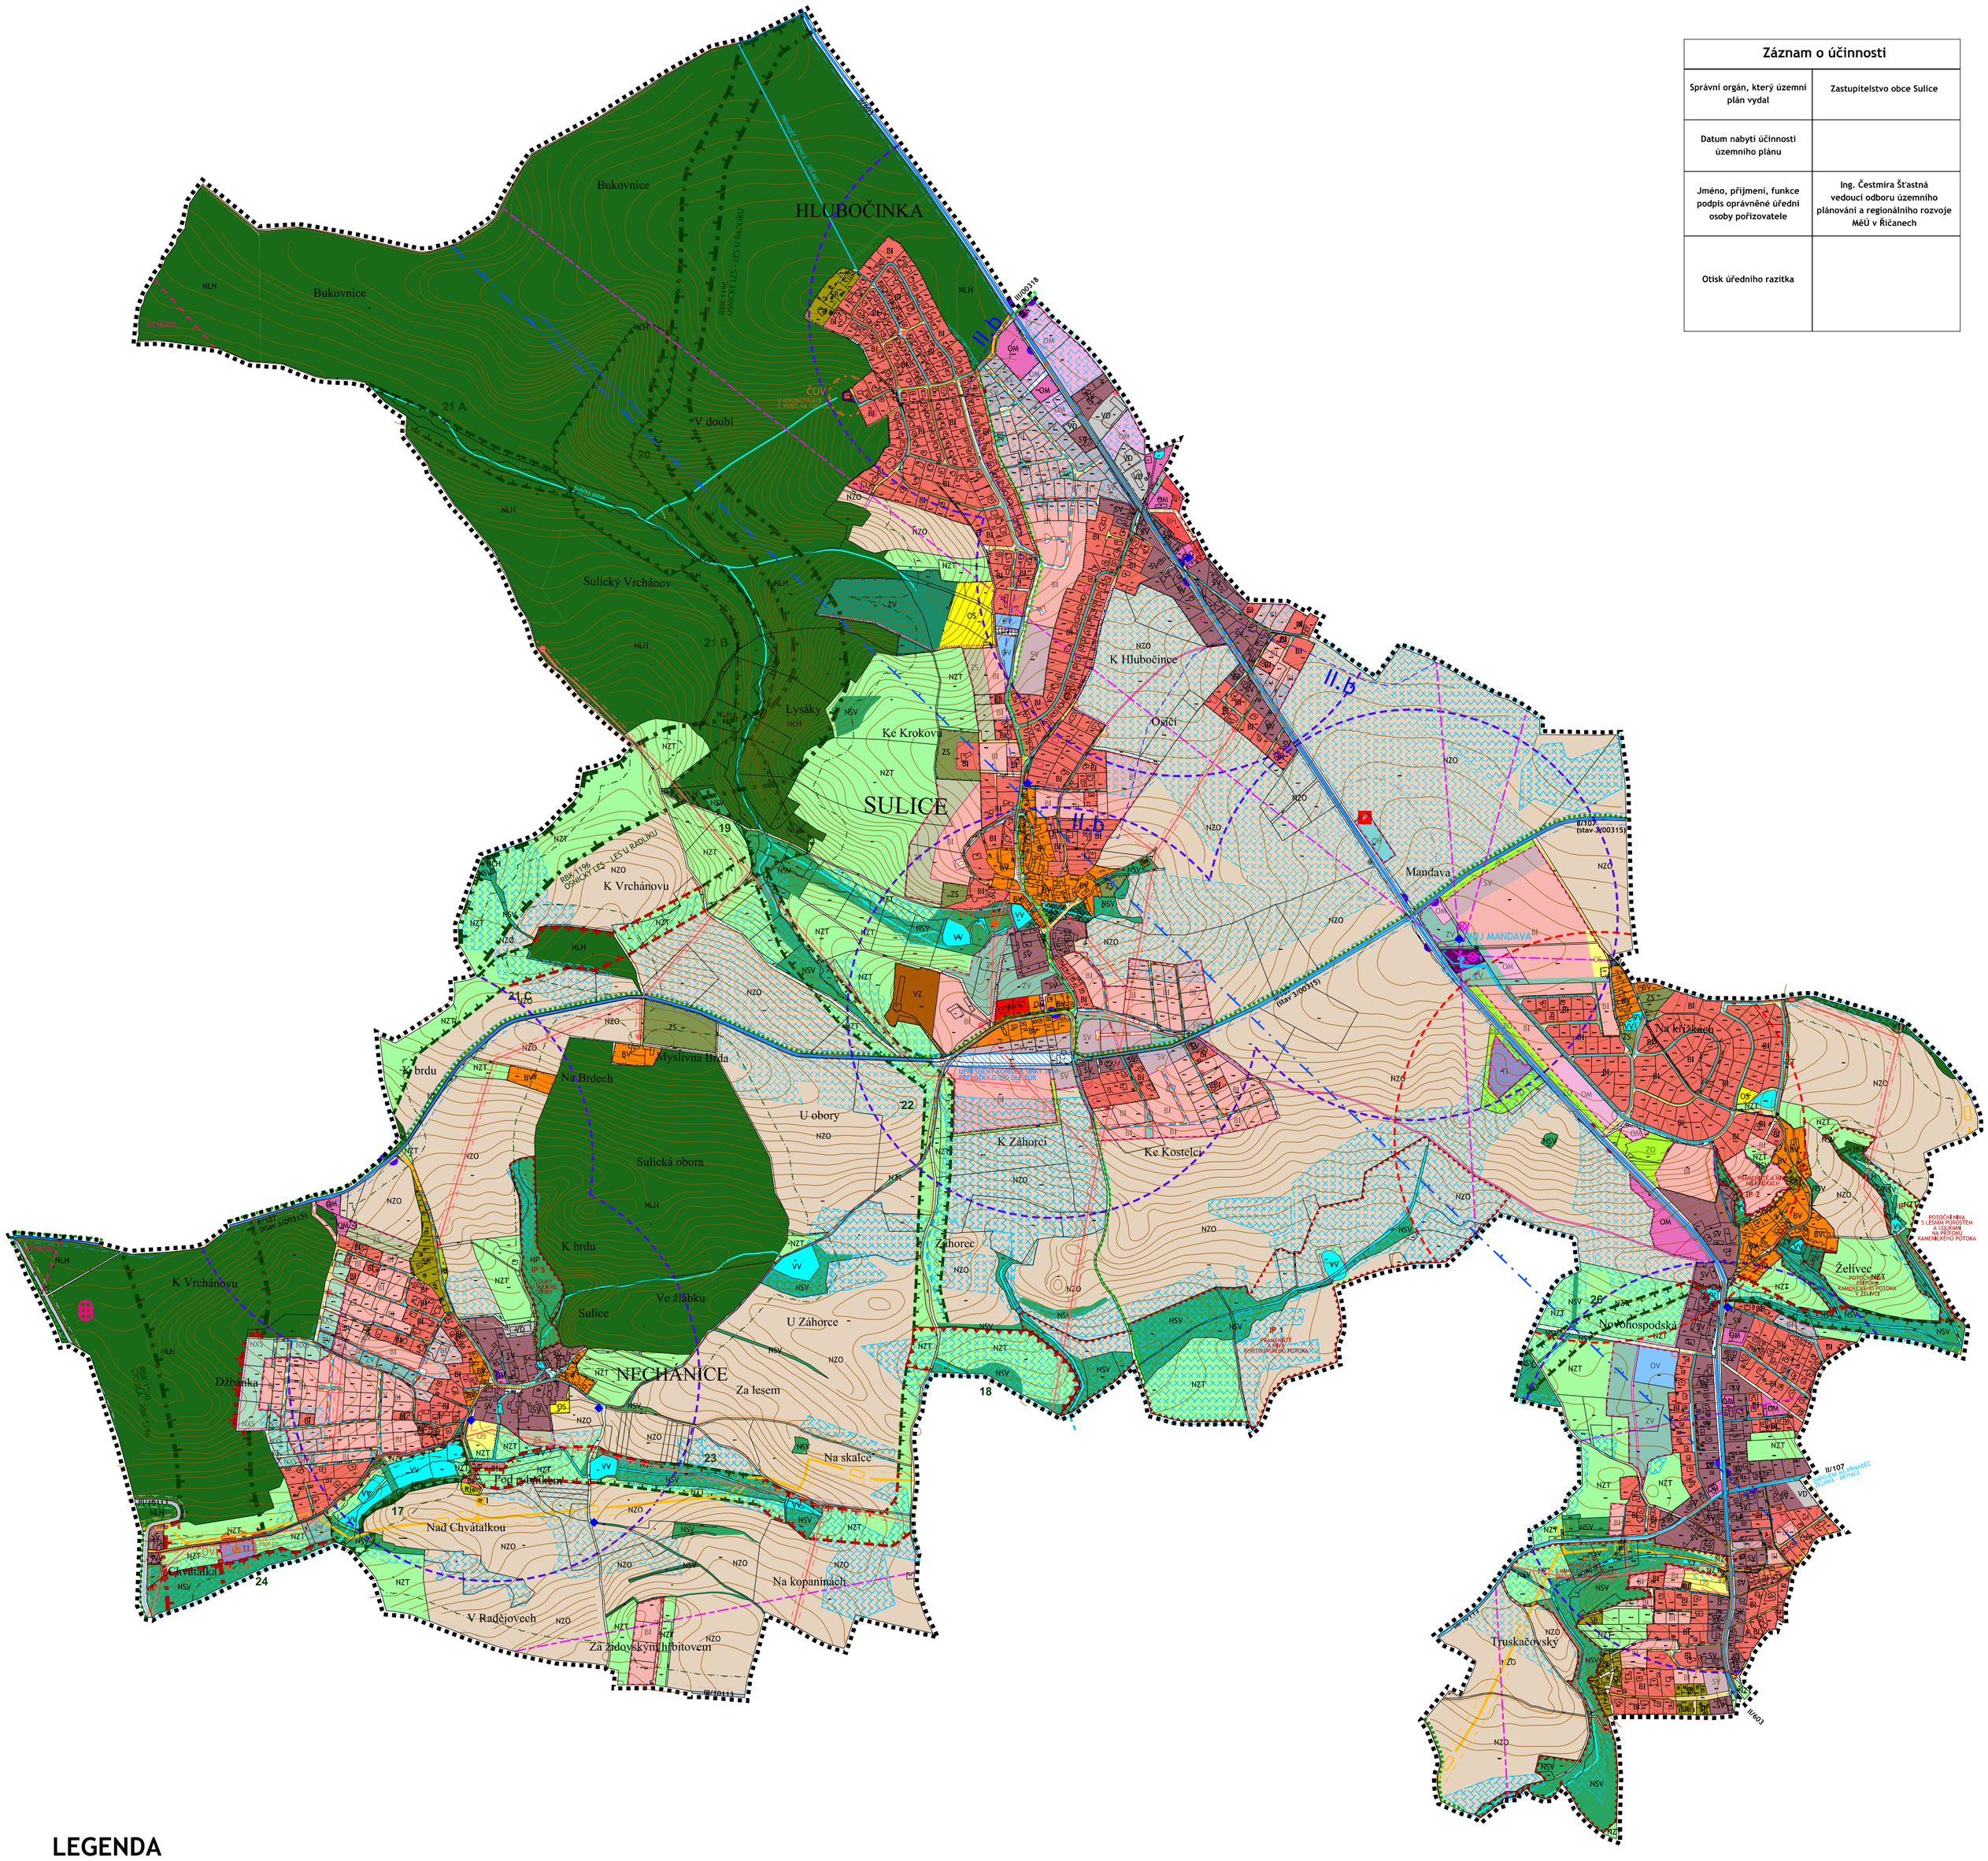

LEGENDA

STAV | NÁVRH

PLOCHY

PLOCHY BYDLENÍ

- BH BYDLENÍ V BYTOVÝCH DOMECH
- BI BYDLENÍ V RODINNÝCH DOMECH - MĚSTSKÉ A PŘÍMĚSTSKÉ
- BV BYDLENÍ V RODINNÝCH DOMECH - VENKOVSKÉ

PLOCHY REKREACE

- RI REKREACE - PLOCHY STAVEB PRO RODINNOU REKREACI

PLOCHY OBČANSKÉHO VYBAVENÍ

- OV OBČANSKÉ VYBAVENÍ - VEŘEJNÁ INFRASTRUKTURA
- OM OBČANSKÉ VYBAVENÍ - KOMERČNÍ ZAŘÍZENÍ MALÁ A STŘEDNÍ
- OS OBČANSKÉ VYBAVENÍ - TĚLOVÝCHOVNÁ A SPORTOVNÍ ZAŘÍZENÍ
- OH OBČANSKÉ VYBAVENÍ - HŘBITOVY

PLOCHY VEŘEJNÝCH PROSTRANSTVÍ

- PV VEŘEJNÁ PROSTRANSTVÍ

PLOCHY SMÍŠENÉ OBYTNÉ

- SV PLOCHY SMÍŠENÉ OBYTNÉ - VENKOVSKÉ
- SR PLOCHY SMÍŠENÉ OBYTNÉ - REKREAČNÍ

PLOCHY DOPRAVNÍ INFRASTRUKTURY

- DSK DOPRAVNÍ INFRASTRUKTURA - SILNIČNÍ - KOMUNIKACE
- DSD DOPRAVNÍ INFRASTRUKTURA - SILNIČNÍ - DOPROVODNÉ FUNKCE

PLOCHY TECHNICKÉ INFRASTRUKTURY

- TI TECHNICKÁ INFRASTRUKTURA - INŽENÝRSKÉ SÍTĚ

PLOCHY VÝROBY A SKLADOVÁNÍ

- VD VÝROBA A SKLADOVÁNÍ - DROBNÁ A ŘEMESLNÁ VÝROBA
- VZ VÝROBA A SKLADOVÁNÍ - ZEMĚDĚLSKÁ VÝROBA

PLOCHY ZELENĚ

- ZV ZELEŇ NA VEŘEJNÝCH PROSTRANSTVÍCH (VEŘEJNÁ, PARKOVÁ ZELEŇ)
- ZO ZELEŇ OCHRANNÁ A IZOLAČNÍ
- ZS ZELEŇ SOUKROMÁ A VYHRAZENÁ

PLOCHY VODNÍ A VODOHOSPODÁŘSKÉ

- VV PLOCHY VODNÍ A VODOHOSPODÁŘSKÉ

STAV | NÁVRH

PLOCHY ZEMĚDĚLSKÉ

- NZT PLOCHY ZEMĚDĚLSKÉ - TRVALÝ TRAVNÍ POROST
- NZO PLOCHY ZEMĚDĚLSKÉ - ORNÁ PŮDA
- NXS PLOCHY ZEMĚDĚLSKÉ - SE SPECIFICKÝM VYUŽITÍM - SADY

PLOCHY LESNÍ

- NLH PLOCHY LESNÍ - LESY HOSPODÁŘSKÉ

PLOCHY SMÍŠENÉ NEZASTAVĚNÉHO ÚZEMÍ

- NSV SMÍŠENÉ NEZASTAVĚNÉ ÚZEMÍ - ZELEŇ VYSOKÁ MIMOLESNÍ

DOPRAVNÍ INFRASTRUKTURA

DOPRAVA SILNIČNÍ

- II/603 SILNICE II.TŘÍDY
- III/10113 SILNICE III.TŘÍDY
- MÍSTNÍ OBSLUŽNÉ KOMUNIKACE
- MÍSTNÍ ZKLIDNĚNÉ KOMUNIKACE
- ÚČELOVÉ KOMUNIKACE
- P VEŘEJNÁ PARKOVIŠTĚ
- UPŘESNĚNÝ KORIDOR PŘELOŽKY SILNICE D070 DLE ZÚR (ŠÍŘE 30 M)

MHD

- ZASTÁVKA MHD, PŘÍMĚSTSKÉ DOPRAVY
- DOCHÁZKOVÉ VZDÁLENOSTI OD MHD BUS (500 M)

CYKLISTICKÁ A PĚŠÍ DOPRAVA

- ZNAČENÉ CYKLISTICKÉ TRASY/STEZKY
- ZNAČENÉ TURISTICKÉ TRASY
- OSTATNÍ DŮLEŽITÁ PĚŠÍ PROPOJENÍ

LEGENDA

- FUNKCE NEBO JEV SE V ŘEŠENÉM ÚZEMÍ NEVYSKYTUJE

STAV | NÁVRH

ÚZEMNÍ SYSTÉM EKOLOGICKÉ STABILITY

- REGIONÁLNÍ BIOKORIDOR
- LOKÁLNÍ BIOKORIDOR
- LOKÁLNÍ BIOCENTRUM
- INTERAKČNÍ PRVEK

TECHNICKÁ INFRASTRUKTURA

ODKANALIZOVÁNÍ, ZÁSOBOVÁNÍ VODOU

- KANALIZACE
- ČISTÍRNA ODPADNÍCH VOD
- VODOVODNÍ SÍŤ
- VODOJEM

PLYN

- VEDENÍ PLYNOVODU VTL
- REGULAČNÍ STANICE

ELEKTRICKÁ ENERGIE

- VRCHNÍ VEDENÍ VN
- TRAFOSTANICE

TELEKOMUNIKACE

- RR VYSÍLAČ, ELEKTRONICKÉ KOMUNIKAČNÍ ZAŘÍZENÍ
- RADIORELÉOVÁ TRASA

LIMITY VYUŽITÍ ÚZEMÍ

KULTURNÍ LIMITY

- NEMOVITÁ KULTURNÍ PAMÁTKA (SOUBOR)

PŘÍRODNÍ LIMITY

- VZDÁLENOST 50 M OD OKRAJE LESA

STAV | NÁVRH

TECHNICKÉ LIMITY - HMOTOVÉ SYSTÉMY

- OCHRANNÉ PÁSMO ČOV
- OCHRANNÉ PÁSMO VODOJEMU
- OCHRANNÉ PÁSMO VODNÍHO ZDROJE II.B STUPEŇ
- VNĚJŠÍ OCHRANNÉ PÁSMO VODOVODNÍHO PŘIVADĚČE

TECHNICKÉ LIMITY - ENERGETICKÉ SYSTÉMY

- BEZPEČNOSTNÍ PÁSMO PLYNOVODU 2X20m
- nezobrazeno — OCHRANNÉ PÁSMO PLYNOVODU (2X4m)
- OCHRANNÉ PÁSMO ELEKTRICKÉHO VEDENÍ

	od krajního vodiče na obě strany
1 kV - 35 kV vz	7 m (2m, 1m) dle typu izolace
72 - 123 kV vz	15 m
150 - 220 kV vz	15 m
220 - 400 kV vz	20 m
nad 400 kV	30 m

TECHNICKÉ LIMITY - DOPRAVNÍ INFRASTRUKTURA

- OP SILNICE II.TŘÍDY (15 m od osy komunikace)
- OP SILNICE III.TŘÍDY (15 m od osy komunikace)
- OP KBELY celé území — OP LETIŠTĚ

GEOLOGIE

- LOŽISKO NEROSTNÝCH SUROVIN
- PODDOLOVANÉ ÚZEMÍ

OSTATNÍ

- STARÉ ZÁTĚŽE V ÚZEMÍ, KONTAMINOVANÉ PLOCHY
- OP HŘBITOVA
- INVESTICE DO PŮDY - MELIORACE

OSTATNÍ

- ARCHITEKTONICKY HODNOTNÁ STAVBA, DROBNÁ STAVBA V KRAJINĚ (KŘÍŽEK)

MAPOVÝ PODKLAD A HRANICE

- KATASTRÁLNÍ MAPA
- VRSTEVNICE
- NÁVRHOVÉ ČÁRY
- HRANICE ŘEŠENÉHO ÚZEMÍ
- ZASTAVĚNÉ ÚZEMÍ
- ZASTAVITELNÉ PLOCHY

SULICE
ÚZEMNÍ PLÁN

OBJEDNATEL: OBEC SULICE
ZPRACOVATEL : ING. ARCH. IVAN KAPLAN - AGORA STUDIO VINOHRADSKÁ 156, PRAHA 3, 130 00
ARCHITEKTI : KAPLAN, FIALOVÁ, CACH
SPECIALISTÉ : JANOŠ, MEDEK, ŠTEFLÍČEK

PŘÍLOHA Č. 2

VÝKRES :	KORDINAČNÍ VÝKRES	ČÍSLO VÝKR. 1
ZPRACOVALI :	DOC. ING. ARCH. IVAN KAPLAN ING. ARCH. MARTINA FIALOVÁ ING. ARCH. JAN CACH	SEVER :
MĚŘÍTKO : 1 : 5 000	DATUM : ZÁŘÍ 2014	PARÉ :

100M 500M