Záznam o účinnosti	
Správní orgán, který územní plán vydal	Zastupitelstvo obce Sulice
Datum nabytí účinnosti územního plánu	
Jméno, příjmeni, funkce podpis oprávněné úřední osoby pořizovatele	Ing. Čestmíra Šťastná vedoucí odboru územního plánování a regionálního rozvoje MěÚ v Říčanech
Otisk úředního razítka	

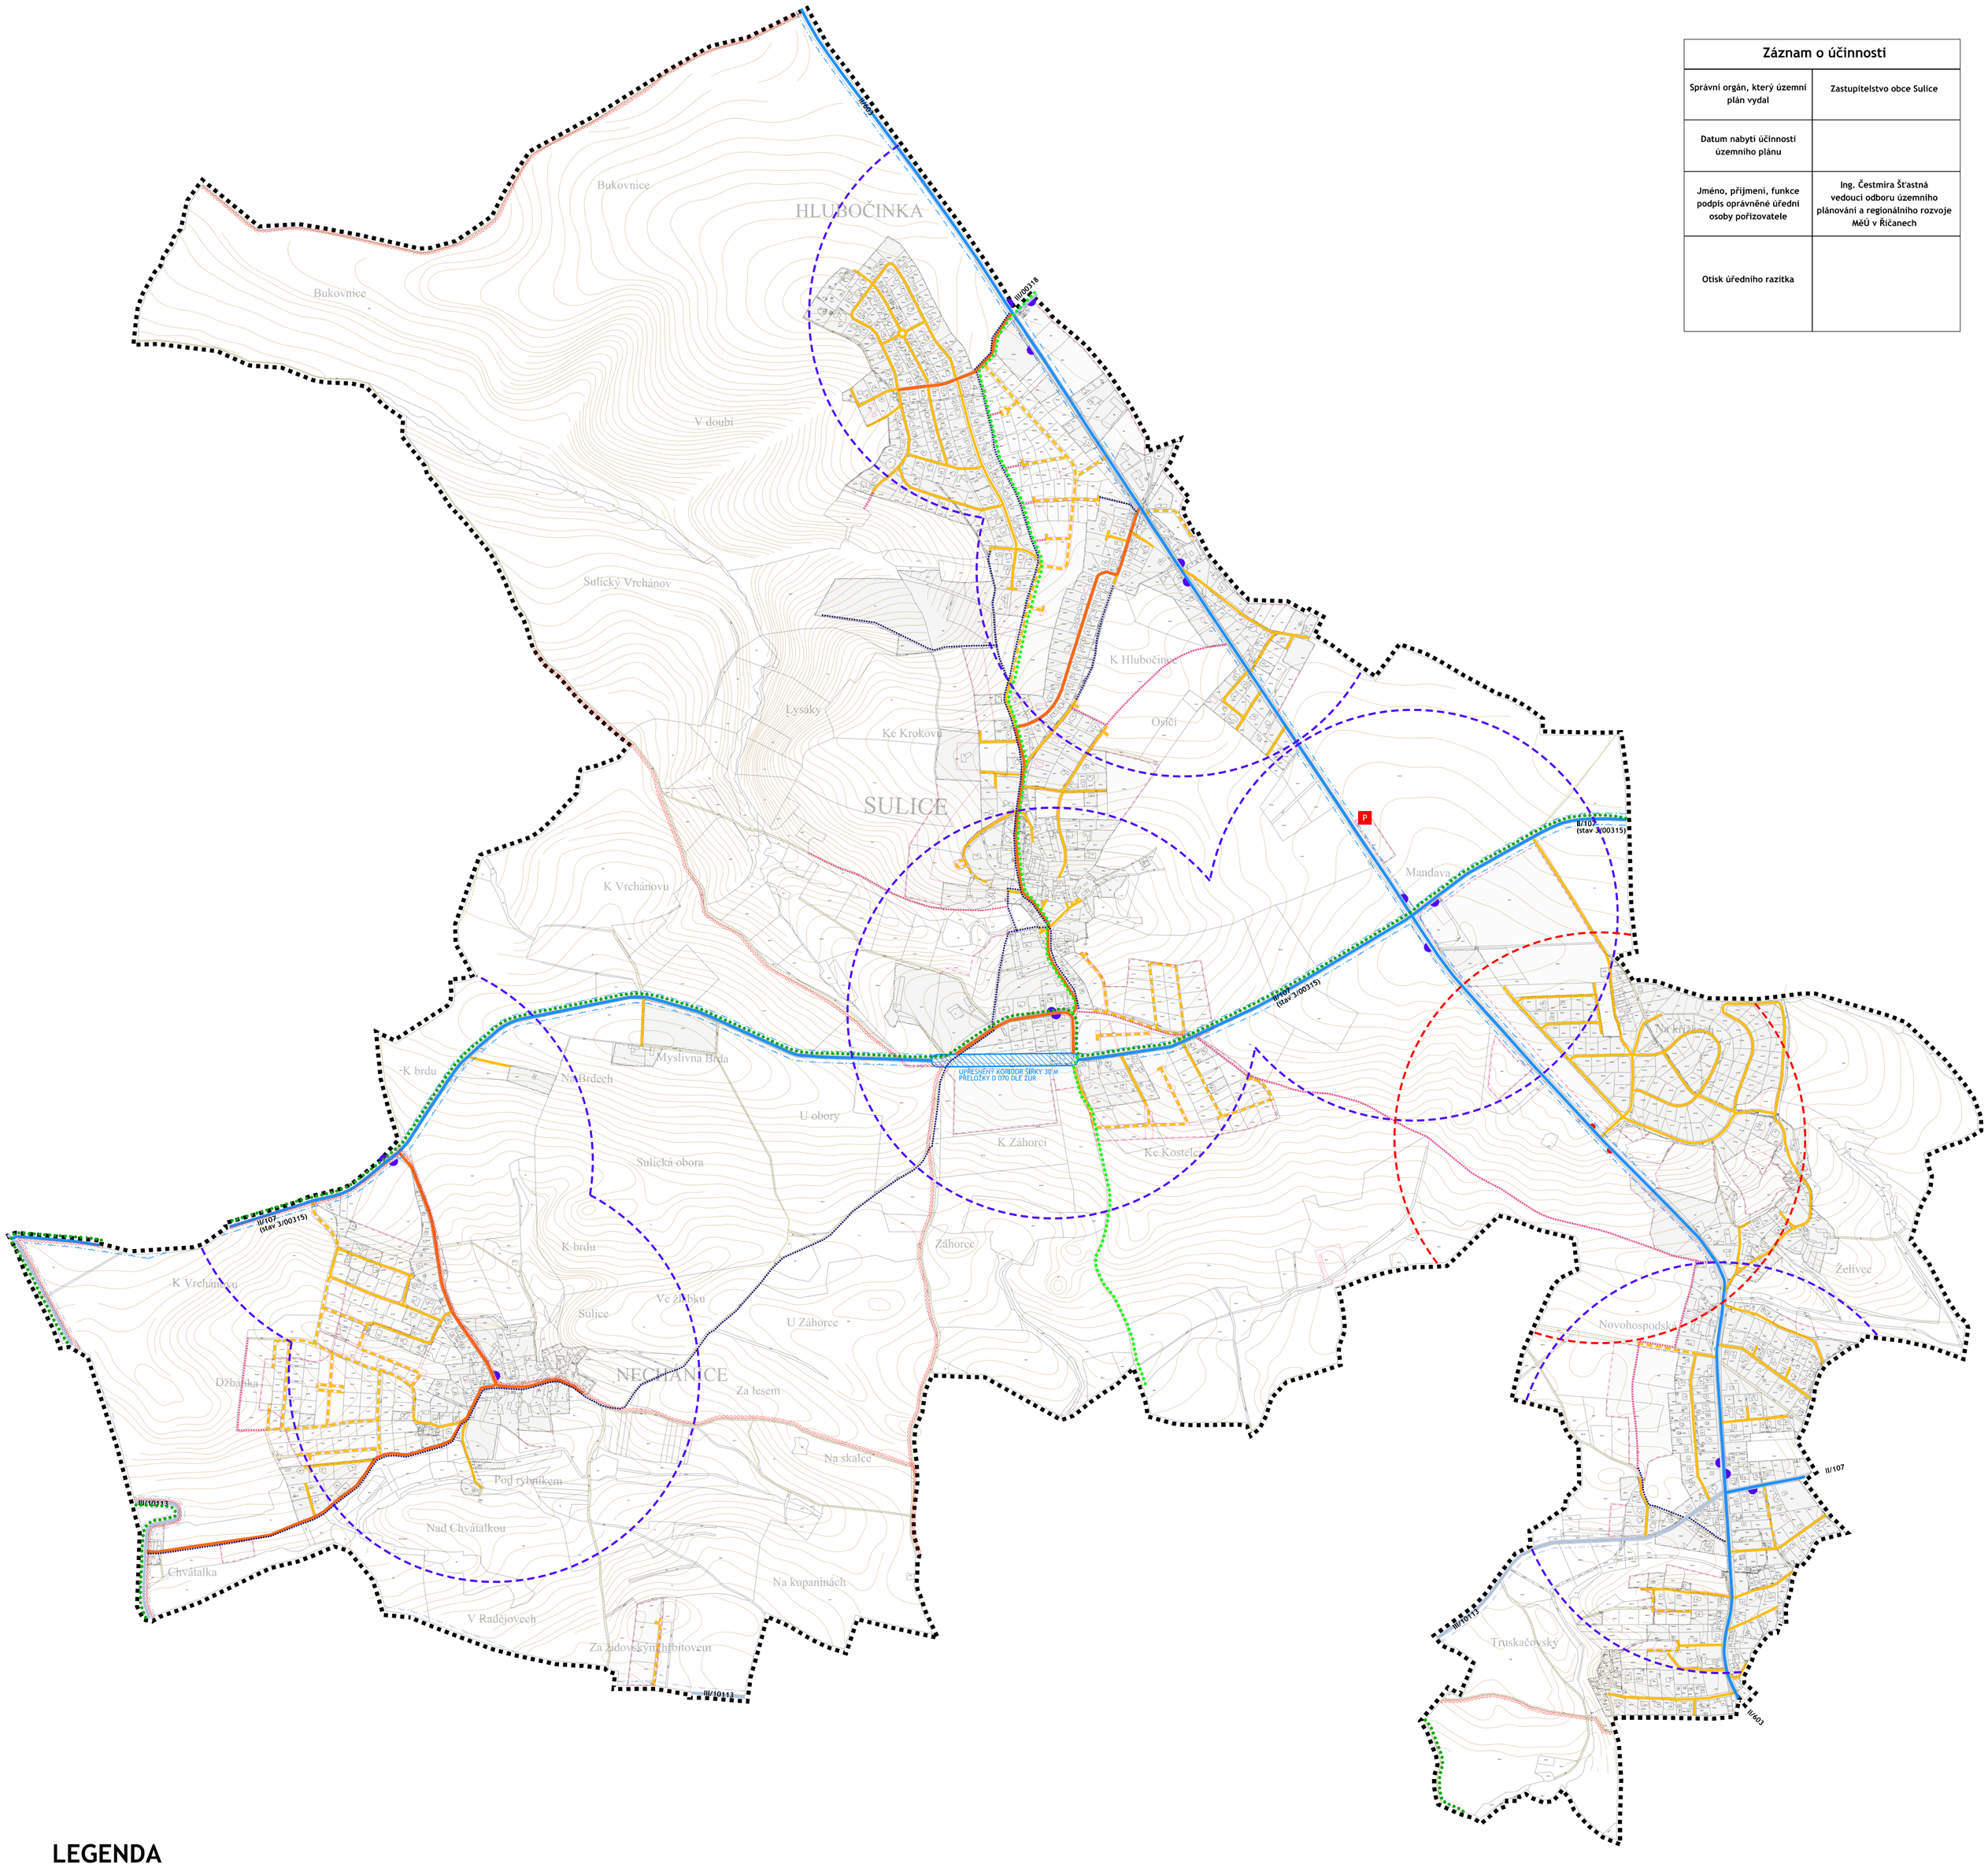

LEGENDA

STAV NÁVRH REZERVA

DOPRAVNÍ INFRASTRUKTURA

DOPRAVA SILNIČNÍ

- II/603 — SILNICE II.TŘÍDY VČ. OCHRANNÉHO PÁSMA 15 m OD OSY KOMUNIKACE
- III/10113 — SILNICE III.TŘÍDY VČ. OCHRANNÉHO PÁSMA 15 m OD OSY KOMUNIKACE
- MÍSTNÍ OBSLUŽNÉ KOMUNIKACE
- MÍSTNÍ ZKLIDNĚNÉ KOMUNIKACE
- ÚČELOVÉ KOMUNIKACE
- P — VEŘEJNÁ PARKOVIŠTĚ
- UPŘESNĚNÝ KORIDOR PŘELOŽKY SILNICE D070 DLE ZÚR (ŠÍŘE 30 M)

DOPRAVA LETECKÁ

- OP KBELY celé území — LETIŠTĚ VČETNĚ OCHRANNÝCH PÁSEM

MHD

- ZASTÁVKA MHD, PŘÍMĚSTSKÉ DOPRAVY
- DOCHÁZKOVÉ VZDÁLENOSTI OD MHD BUS (500 M)

CYKLISTICKÁ A PĚŠÍ DOPRAVA

- ZNAČENÉ CYKLISTICKÉ TRASY/STEZKY
- ZNAČENÉ TURISTICKÉ TRASY
- OSTATNÍ DŮLEŽITÁ PĚŠÍ PROPOJENÍ

STAV NÁVRH REZERVA

MAPOVÝ PODKLAD A HRANICE

- KATASTRÁLNÍ MAPA
- VRSTEVNICE
- NÁVRHOVÉ ČÁRY
- HRANICE ŘEŠENÉHO ÚZEMÍ
- ZASTAVĚNÉ ÚZEMÍ K II/2010
- ZASTAVITELNÉ PLOCHY

LEGENDA

- FUNKCE NEBO JEV SE V ŘEŠENÉM ÚZEMÍ NEVYSKYTUJE

SULICE
ÚZEMNÍ PLÁN

OBJEDNATEL: OBEC SULICE
ZPRACOVATEL : ING. ARCH. IVAN KAPLAN - AGORA STUDIO
VINOHRADSKÁ 156, PRAHA 3, 130 00
ARCHITEKTI : KAPLAN, FIALOVÁ, CACH
SPECIALISTÉ : JANOŠ, MEDEK, ŠTEFLÍČEK

STUPEŇ :	NÁVRH pro projednání dle §52
VÝKRES :	KONCEPCE VEŘEJNÉ INFRASTRUKTURY - DOPRAVNÍ
ČÍSLO VÝKR.	6
ZPRACOVALI :	DOC. ING. ARCH. IVAN KAPLAN ING. ARCH. MARTINA FIALOVÁ ING. ARCH. JAN CACH
SEVER :	
MĚŘÍTKO : 1 : 5 000	DATUM : ZÁŘÍ 2014
PARÉ :	

100M 500M