


Záznam o účinnosti	
Správní orgán, který územní plán vydal	Zastupitelstvo obce Sulice
Datum nabytí účinnosti územního plánu	
Jméno, příjmení, funkce podpis oprávněné úřední osoby pořizovatele	Ing. Čestmíra Šťastná vedoucí odboru územního plánování a regionálního rozvoje MěÚ v Říčanech
Otisk úředního razítka	

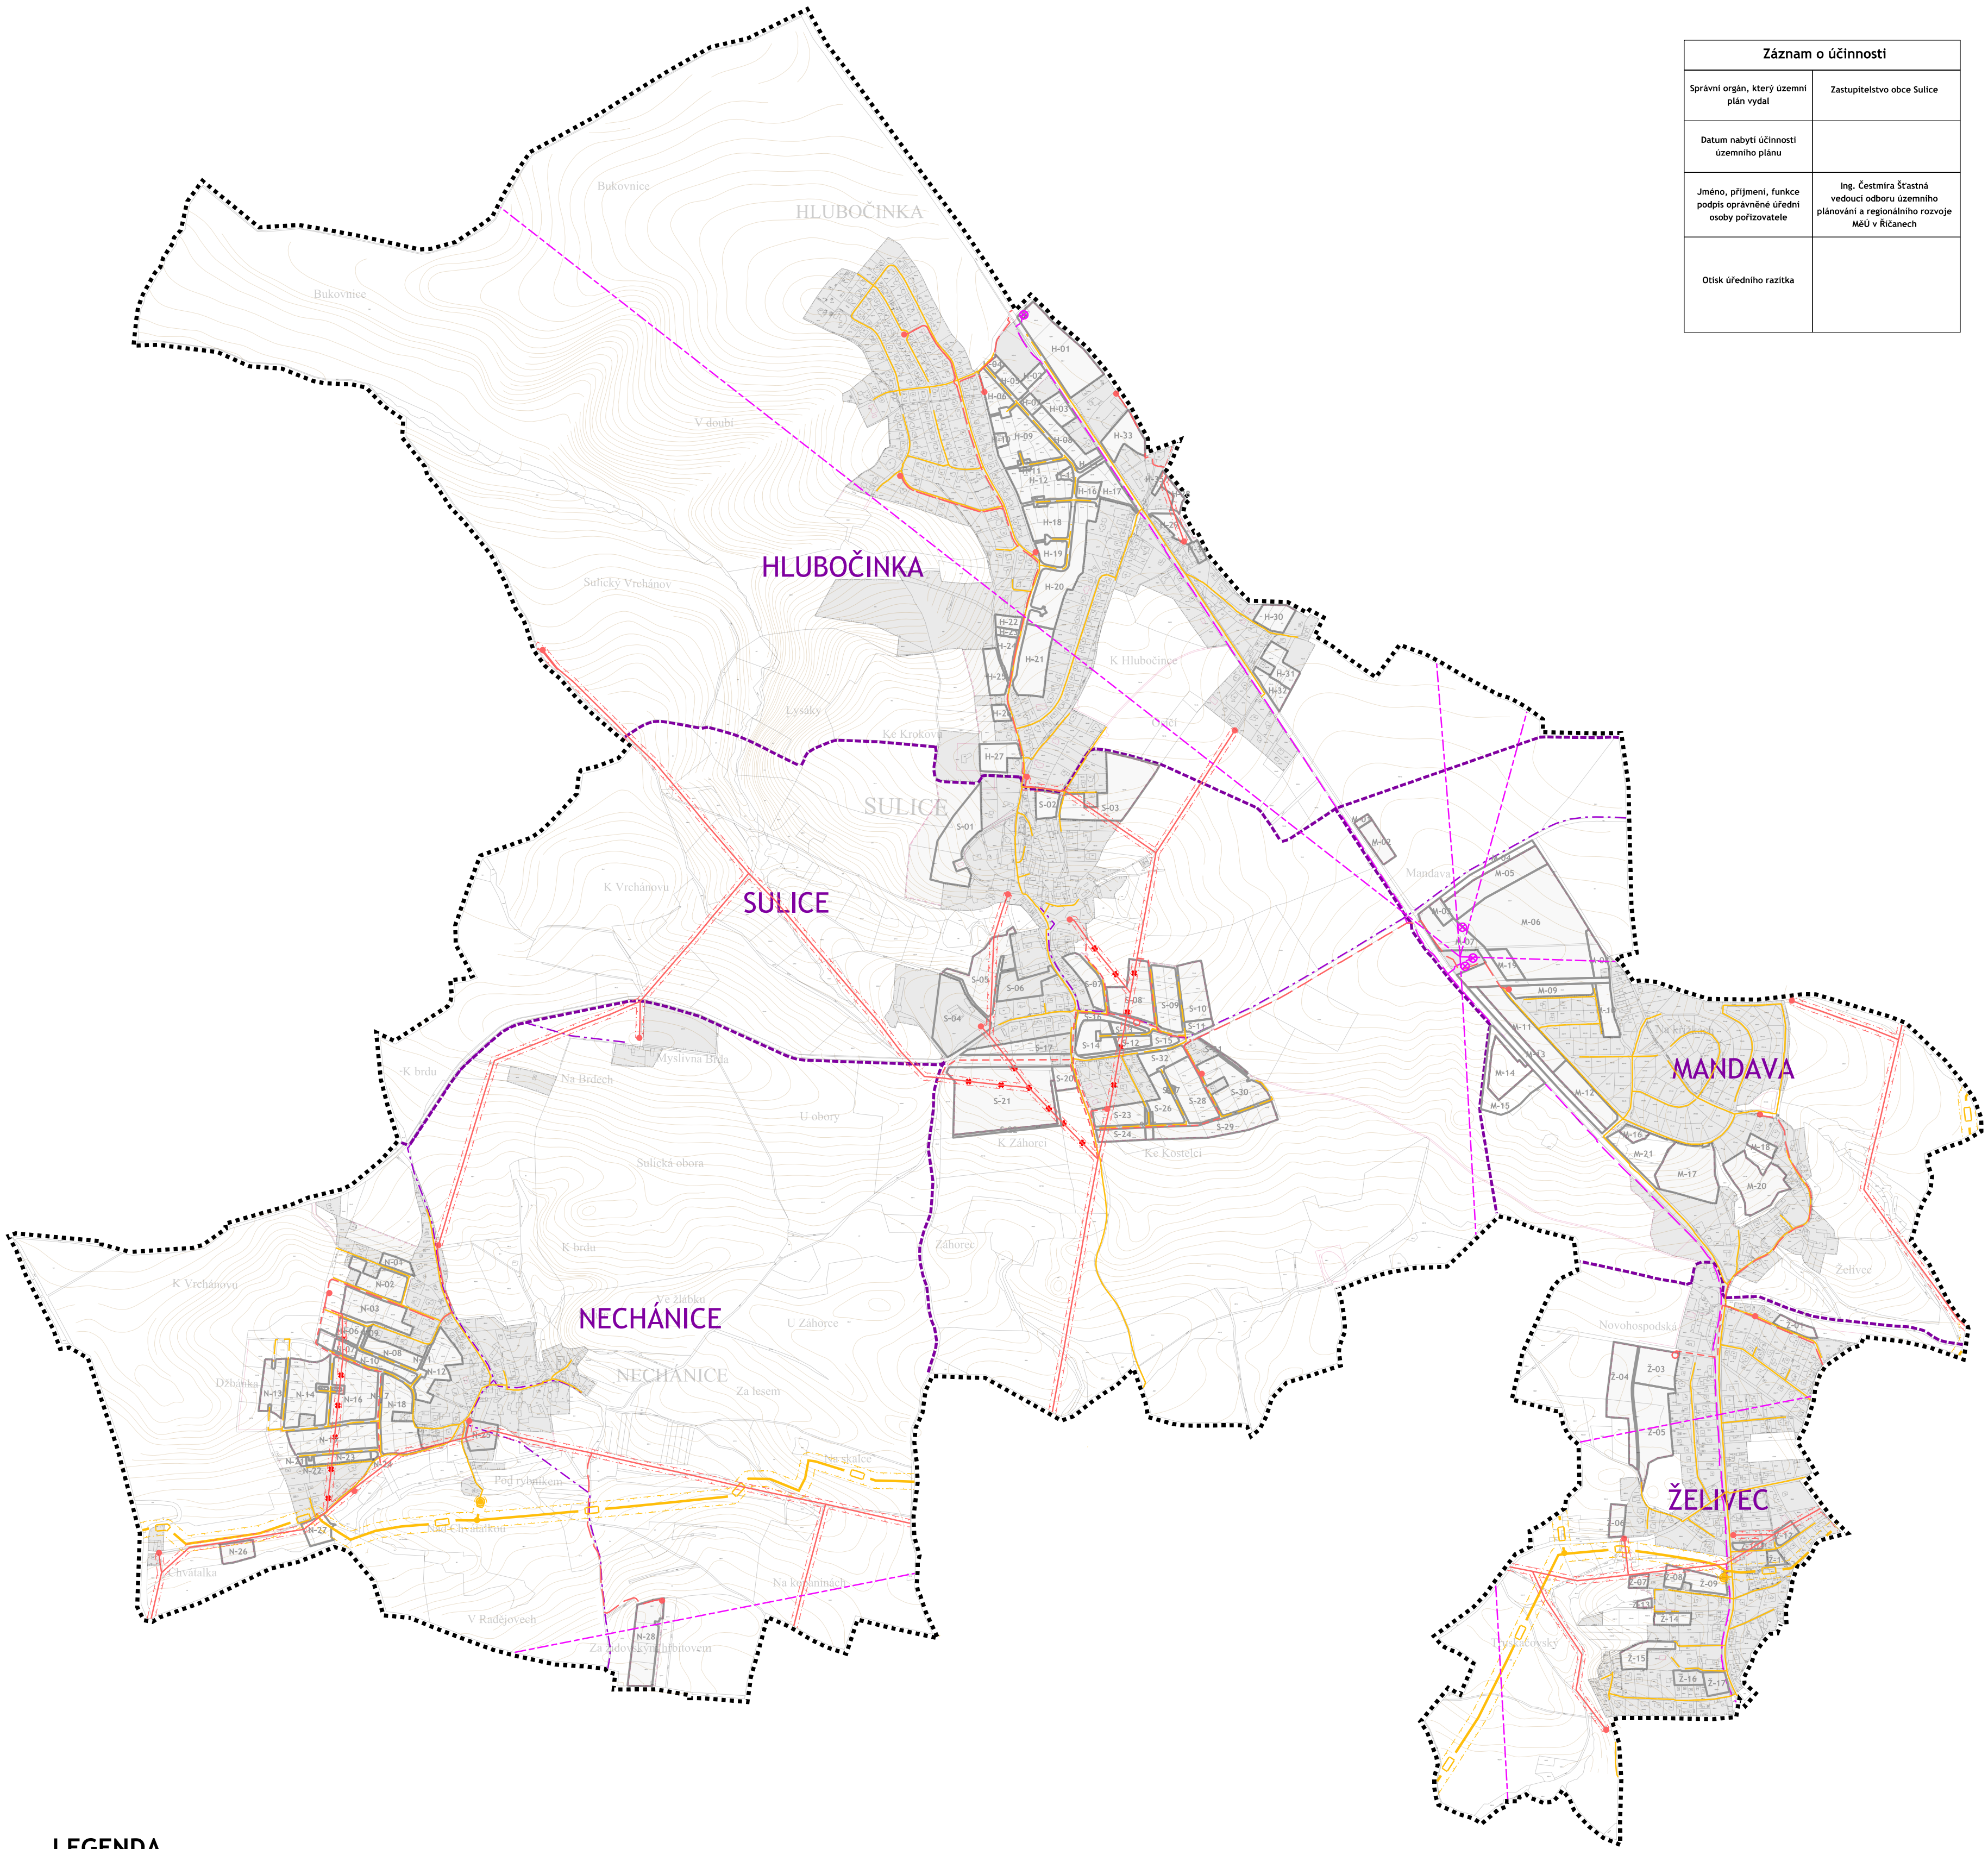

LEGENDA

STAV	NÁVRH
ENERGETIKA	
PLYN	
	VEDENÍ PLYNOVODU VTL (OP 2x4M)
	VEDENÍ PLYNOVODU STL - OP
	BEZPEČNOSTNÍ PÁSMA PLYNOVODU 2x20 M
	REGULAČNÍ STANICE
ELEKTRICKÁ ENERGIE	
	VRCHNÍ VEDENÍ VN
	PODZEMNÍ VEDENÍ
	OCHRANNÉ PÁSMA VEDENÍ
	TRAFOSTANICE
	RUŠENÉ PRVKY

TELEKOMUNIKACE	
	RR - VÝSILÁČ, ELEKTRONICKÉ KOMUNIKAČNÍ ZAŘÍZENÍ
	RADIORELÉOVÁ TRASA
	KOMUNIKAČNÍ VEDENÍ - OPTICKÝ KABEL
	KOMUNIKAČNÍ VEDENÍ - METALICKÝ A OSTATNÍ KABEL

ZÁKLADNÍ ČLENĚNÍ ÚZEMÍ	
	ROZVOJOVÉ PLOCHY S OZNAČENÍM
	URBANISTICKÉ CELKY

MAPOVÝ PODKLAD A HRANICE

	KATASTRÁLNÍ MAPA
	VÝSTĚVNICE
	NÁVRHOVÉ ČÁRY
	HRANICE ŘEŠENÉHO ÚZEMÍ
	ZASTAVĚNÉ ÚZEMÍ
	ZASTAVITELNÉ PLOCHY

LEGENDA	
	FUNKCE NEBO JEV SE V ŘEŠENÉM ÚZEMÍ NEVYSKYTLUJE

SULICE

ÚZEMNÍ PLÁN

OBJEDNATEL :	OBEC SULICE
ZPRACOVATEL :	ING. ARCH. IVAN KAPLAN - AGORA STUDIO VINOHRADSKÁ 156, PRAHA 3, 130 00
ARCHITEKTI :	KAPLAN, FIALOVÁ, CACH
SPECIALISTÉ :	JANOŠ, MEDEK, ŠTEFLÍČEK

PŘÍLOHA Č. 1	
VYKRES :	KONCEPCE VEŘEJNÉ INFRASTRUKTURY - TECHNICKÉ (ENERGIE A PLYN)
ZPRACOVAVŠÍ :	DOC. ING. ARCH. IVAN KAPLAN ING. ARCH. MARTINA FIALOVÁ ING. ARCH. JAN CACH
MĚŘÍTKO :	1 : 5 000
DATUM :	ZÁŘÍ 2014
SEVER :	