


Záznam o účinnosti	
Správní orgán, který územní plán vydal	Zastupitelstvo obce Sulice
Datum nabytí účinnosti územního plánu	
Jméno, příjmení, funkce podpis oprávněné úřední osoby pořizovatele	Ing. Čestmíra Štastná vedoucí odboru územního plánování a regionálního rozvoje MěÚ v Říčanech
Otisk úředního razítka	

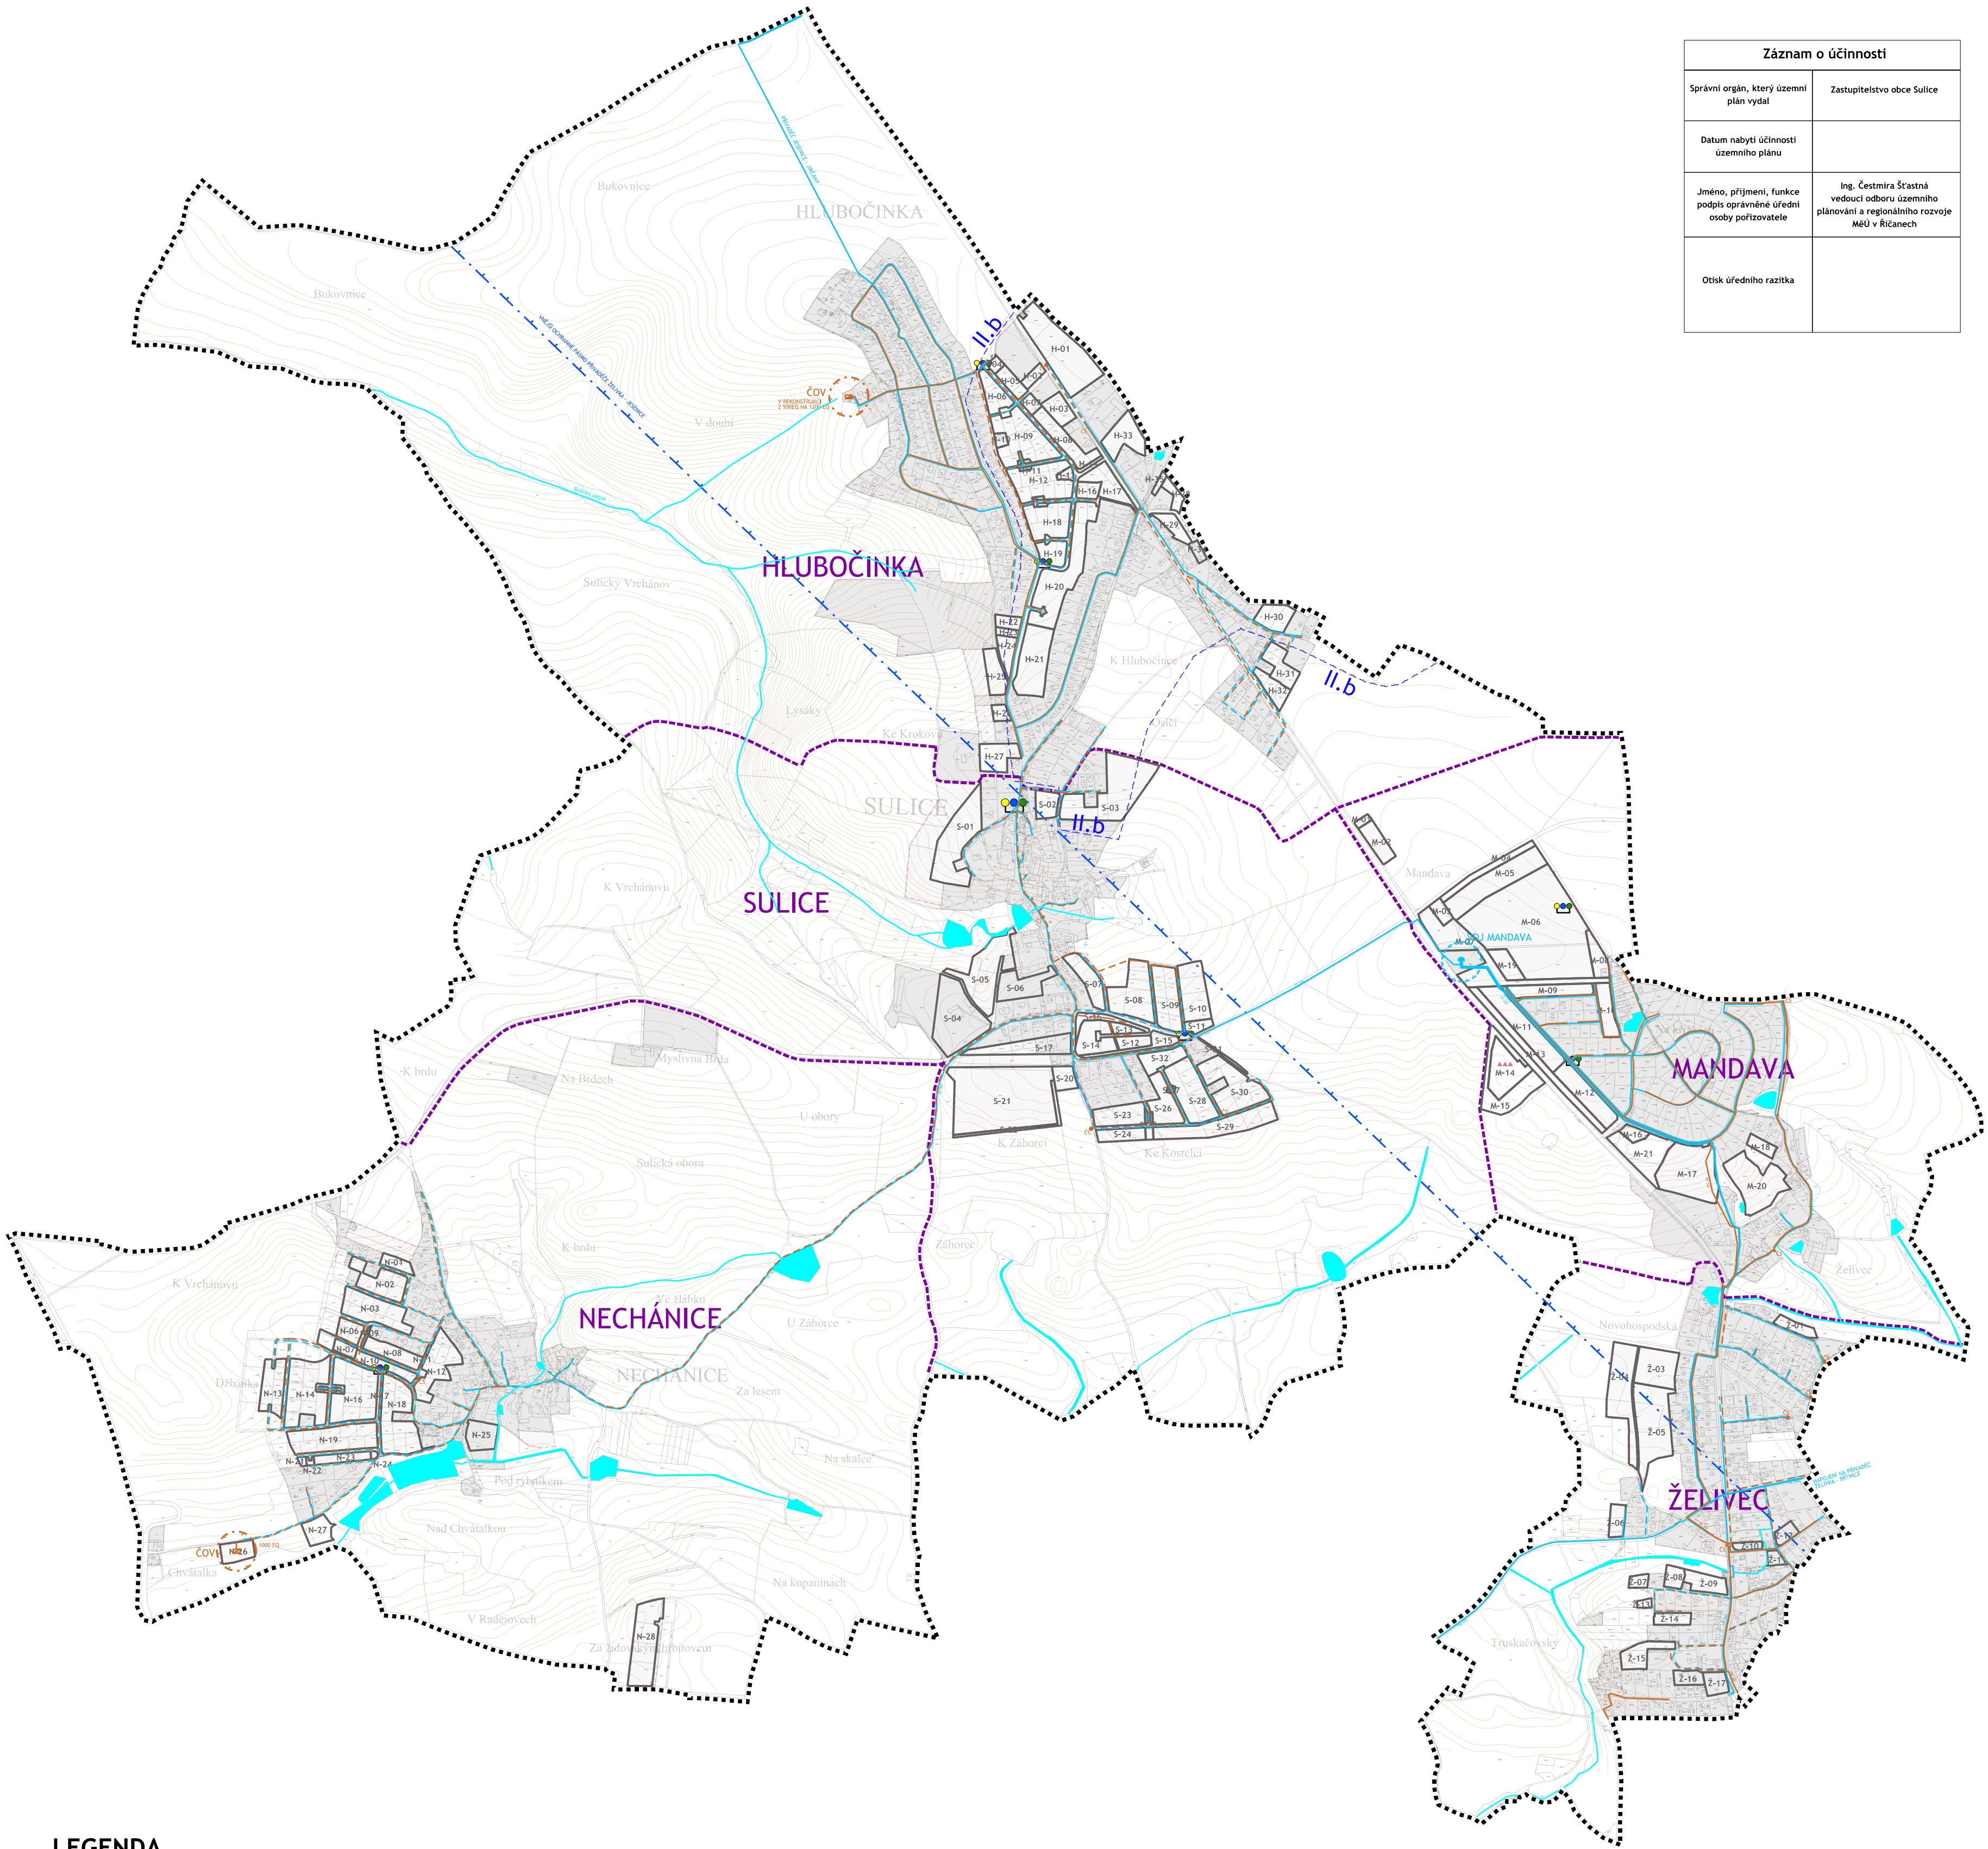

LEGENDA

STAV NÁVRH

ODKANALIZOVÁNÍ, ZÁSOBOVÁNÍ VODOU

		KANALIZACE
		ČERPAČÍ STANICE
		ČISTIRNA ODPADNÍCH VOD VČ. OP
		VODOVODNÍ SÍŤ
		VODOJEM VČ. OCHRANNÉHO PÁSMO
		OCHRANNÉ PÁSMO VODNÍHO ZDROJE II.B STUPĚŇ
		VNĚJŠÍ OCHRANNÉ PÁSMO VODOVODNÍHO PŘÍVÁDČE

ODPADOVÉ HOSPODÁŘSTVÍ

	AREÁL DEPONIE BIOLOGICKÉHO ODPADU
	STANOVISTE TRÍDĚNÉHO ODPADU

OSTATNÍ

	PLOCHY VODNÍ A VODOHOSPODÁŘSKÉ
--	--------------------------------

ZÁKLADNÍ ČLENĚNÍ ÚZEMÍ

	ROZVOJOVÉ PLOCHY S OZNAČENÍM
	URBANISTICKÉ CELKY

MAPOVÝ PODKLAD A HRANICE

	KATASTRÁLNÍ MAPA
	VRSTEVNICE
	NÁVRHOVÉ ČÁRY
	HRANICE ŘEŠENÉHO ÚZEMÍ
	ZASTAVĚNÉ ÚZEMÍ
	ZASTAVITELNÉ PLOCHY

LEGENDA

	FUNKCE NEBO JEV SE V ŘEŠENÉM ÚZEMÍ NEVYSKYTUJE
--	--

SULICE

ÚZEMNÍ PLÁN

OBJEDNATEL: OBEC SULICE
ZPRACOVATEL: ING. ARCH. IVAN KAPLAN - AGORA STUDIO
VINOHRADSKÁ 156, PRAHA 3, 130 00
ARCHITEKTI: KAPLAN, FIALOVÁ, CACH
SPECIALISTÉ: JANOŠ, MEDEK, ŠTEFLÍČEK

PŘÍLOHA Č. 1	
VYKRES: KONCEPCE VEREJNÉ INFRASTRUKTURY - TECHNICKÉ (HMOTOVÉ SYSTÉMY)	ČÍSLO VÝR. 4
ZPRACOVÁNÍ: DOC. ING. ARCH. IVAN KAPLAN ING. ARCH. MARTINA FIALOVÁ ING. ARCH. JAN CACH	SEVER:
MĚŘÍTKO: 1 : 5 000	DATUM: ZÁŘÍ 2014
100M	500M