


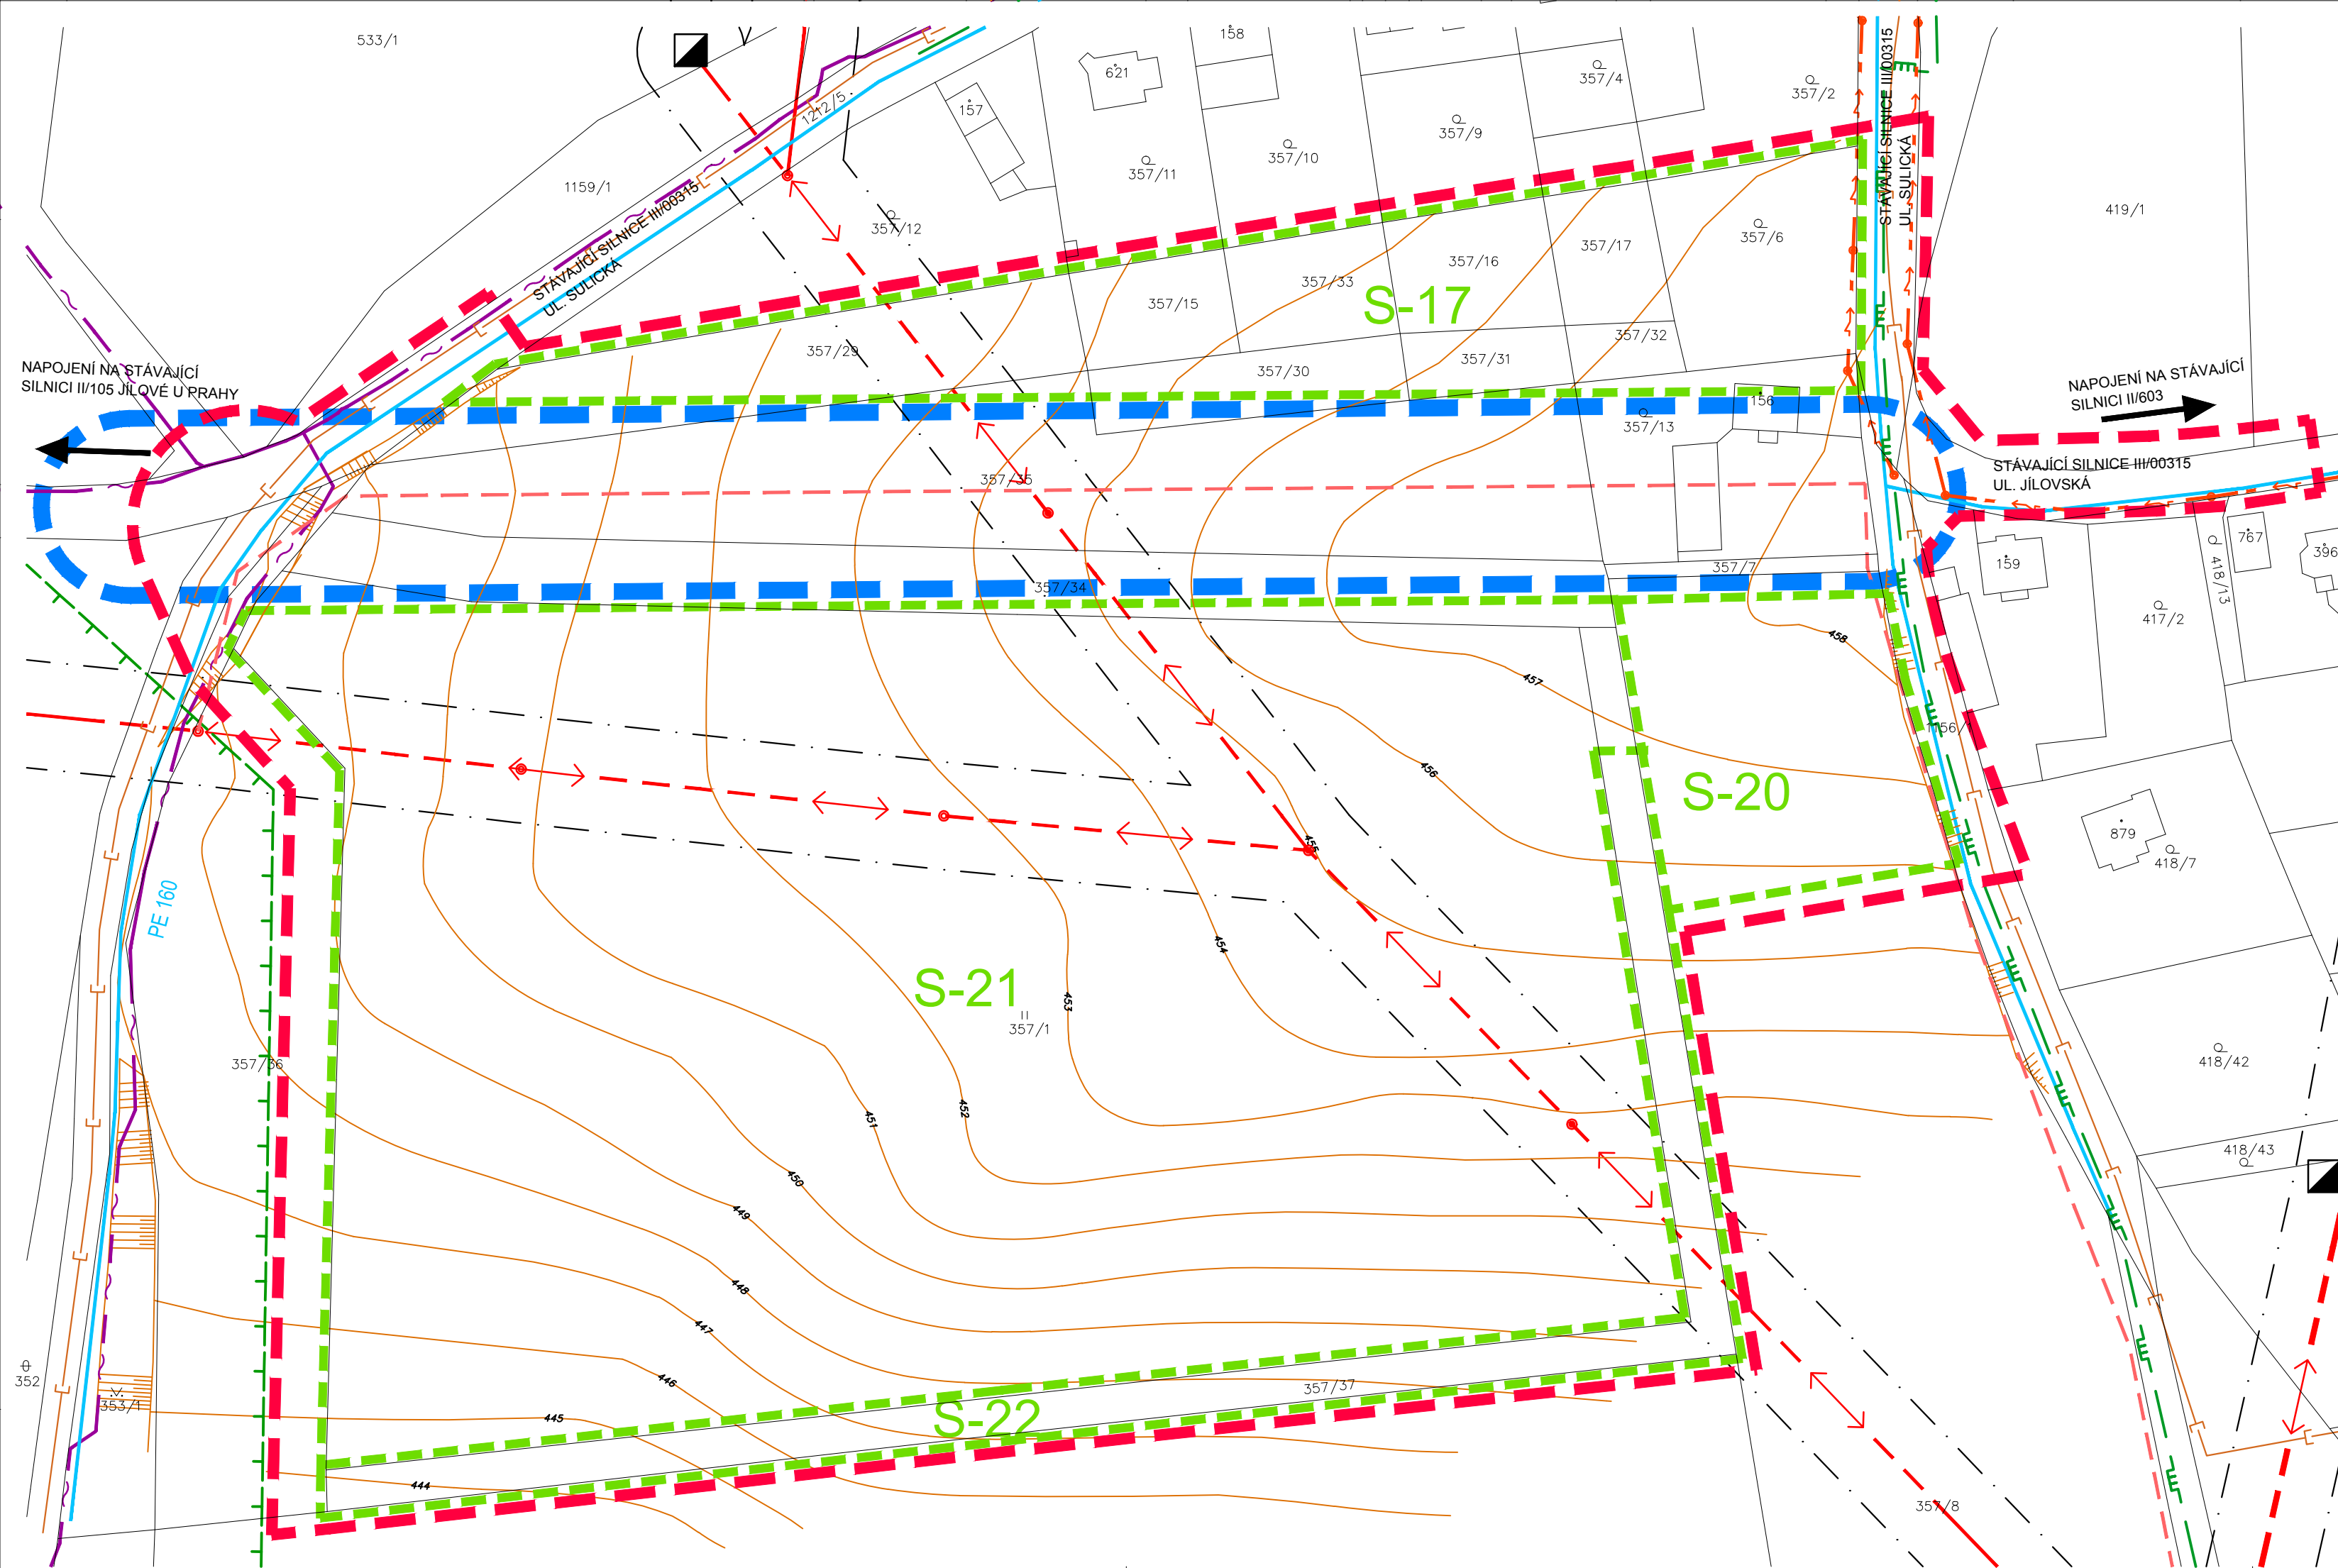

LEGENDA:

- Hranice řešeného území
- parcelace
- vrstevnice
- ÚSES Lokální biokoridor LBK22
- hranice koridoru přeložky III/00315 (navrhovaná II/104) dle ZÚR SK určené jako VPS D070
- hranice lokalit dle ÚP

Technická infrastruktura

- | stav | návrh | |
|------|-------|--|
| | | nadzemní vedení VN |
| | | ochranné pásmo vrchního vedení VN (10m) |
| | | podzemní vedení VN (návrh přeložky dle ÚP) |
| | | nadzemní vedení NN |
| | | komunikační vedení |
| | | trafostanice |
| | | kanalizace splašková (návrh dle ÚP) |
| | | plynovod STL |
| | | vodovod |

AKCE

OBJEDNATEL	Sunlink s.r.o. , Jílovská 424/31, Praha 4		
POŘIZOVATEL	Obecní úřad Sulice, Kostelecká č.p. 150, Sulice		
STAVBA	ÚZEMNÍ STUDIE OBYTNÉ ZÁSTAVBY		
OBJEKT	SULICE JIH		
MÍSTO	Sulice, katastrální území Sulice	STUPEŇ	Územní studie
KRAJ	Středočeský	ZAK. ČÍSLO	2015-019

ZPRACOVATEL

 C.H.S. Praha s.r.o. PROJEKČNÍ A INŽENÝRSKÁ SPOLEČNOST		Osadní 10, 170 00 Praha 7 tel. 220400431, fax 220400450 e-mail: projekce@chspraha.cz			
VED.PROJ.	Ing. arch. Sixta	OBSAH			
PROJEKTANT	Ing. arch. Procházka				
PROFESE	Územní plánování				
DATUM	04/2016				
MĚŘITKO	1:1000				
		PARÉ	FORMÁTY	REVIZE	ČÍSLO VÝKRESU
			3 A4		02