Územní plán SULICE

Změna č.1

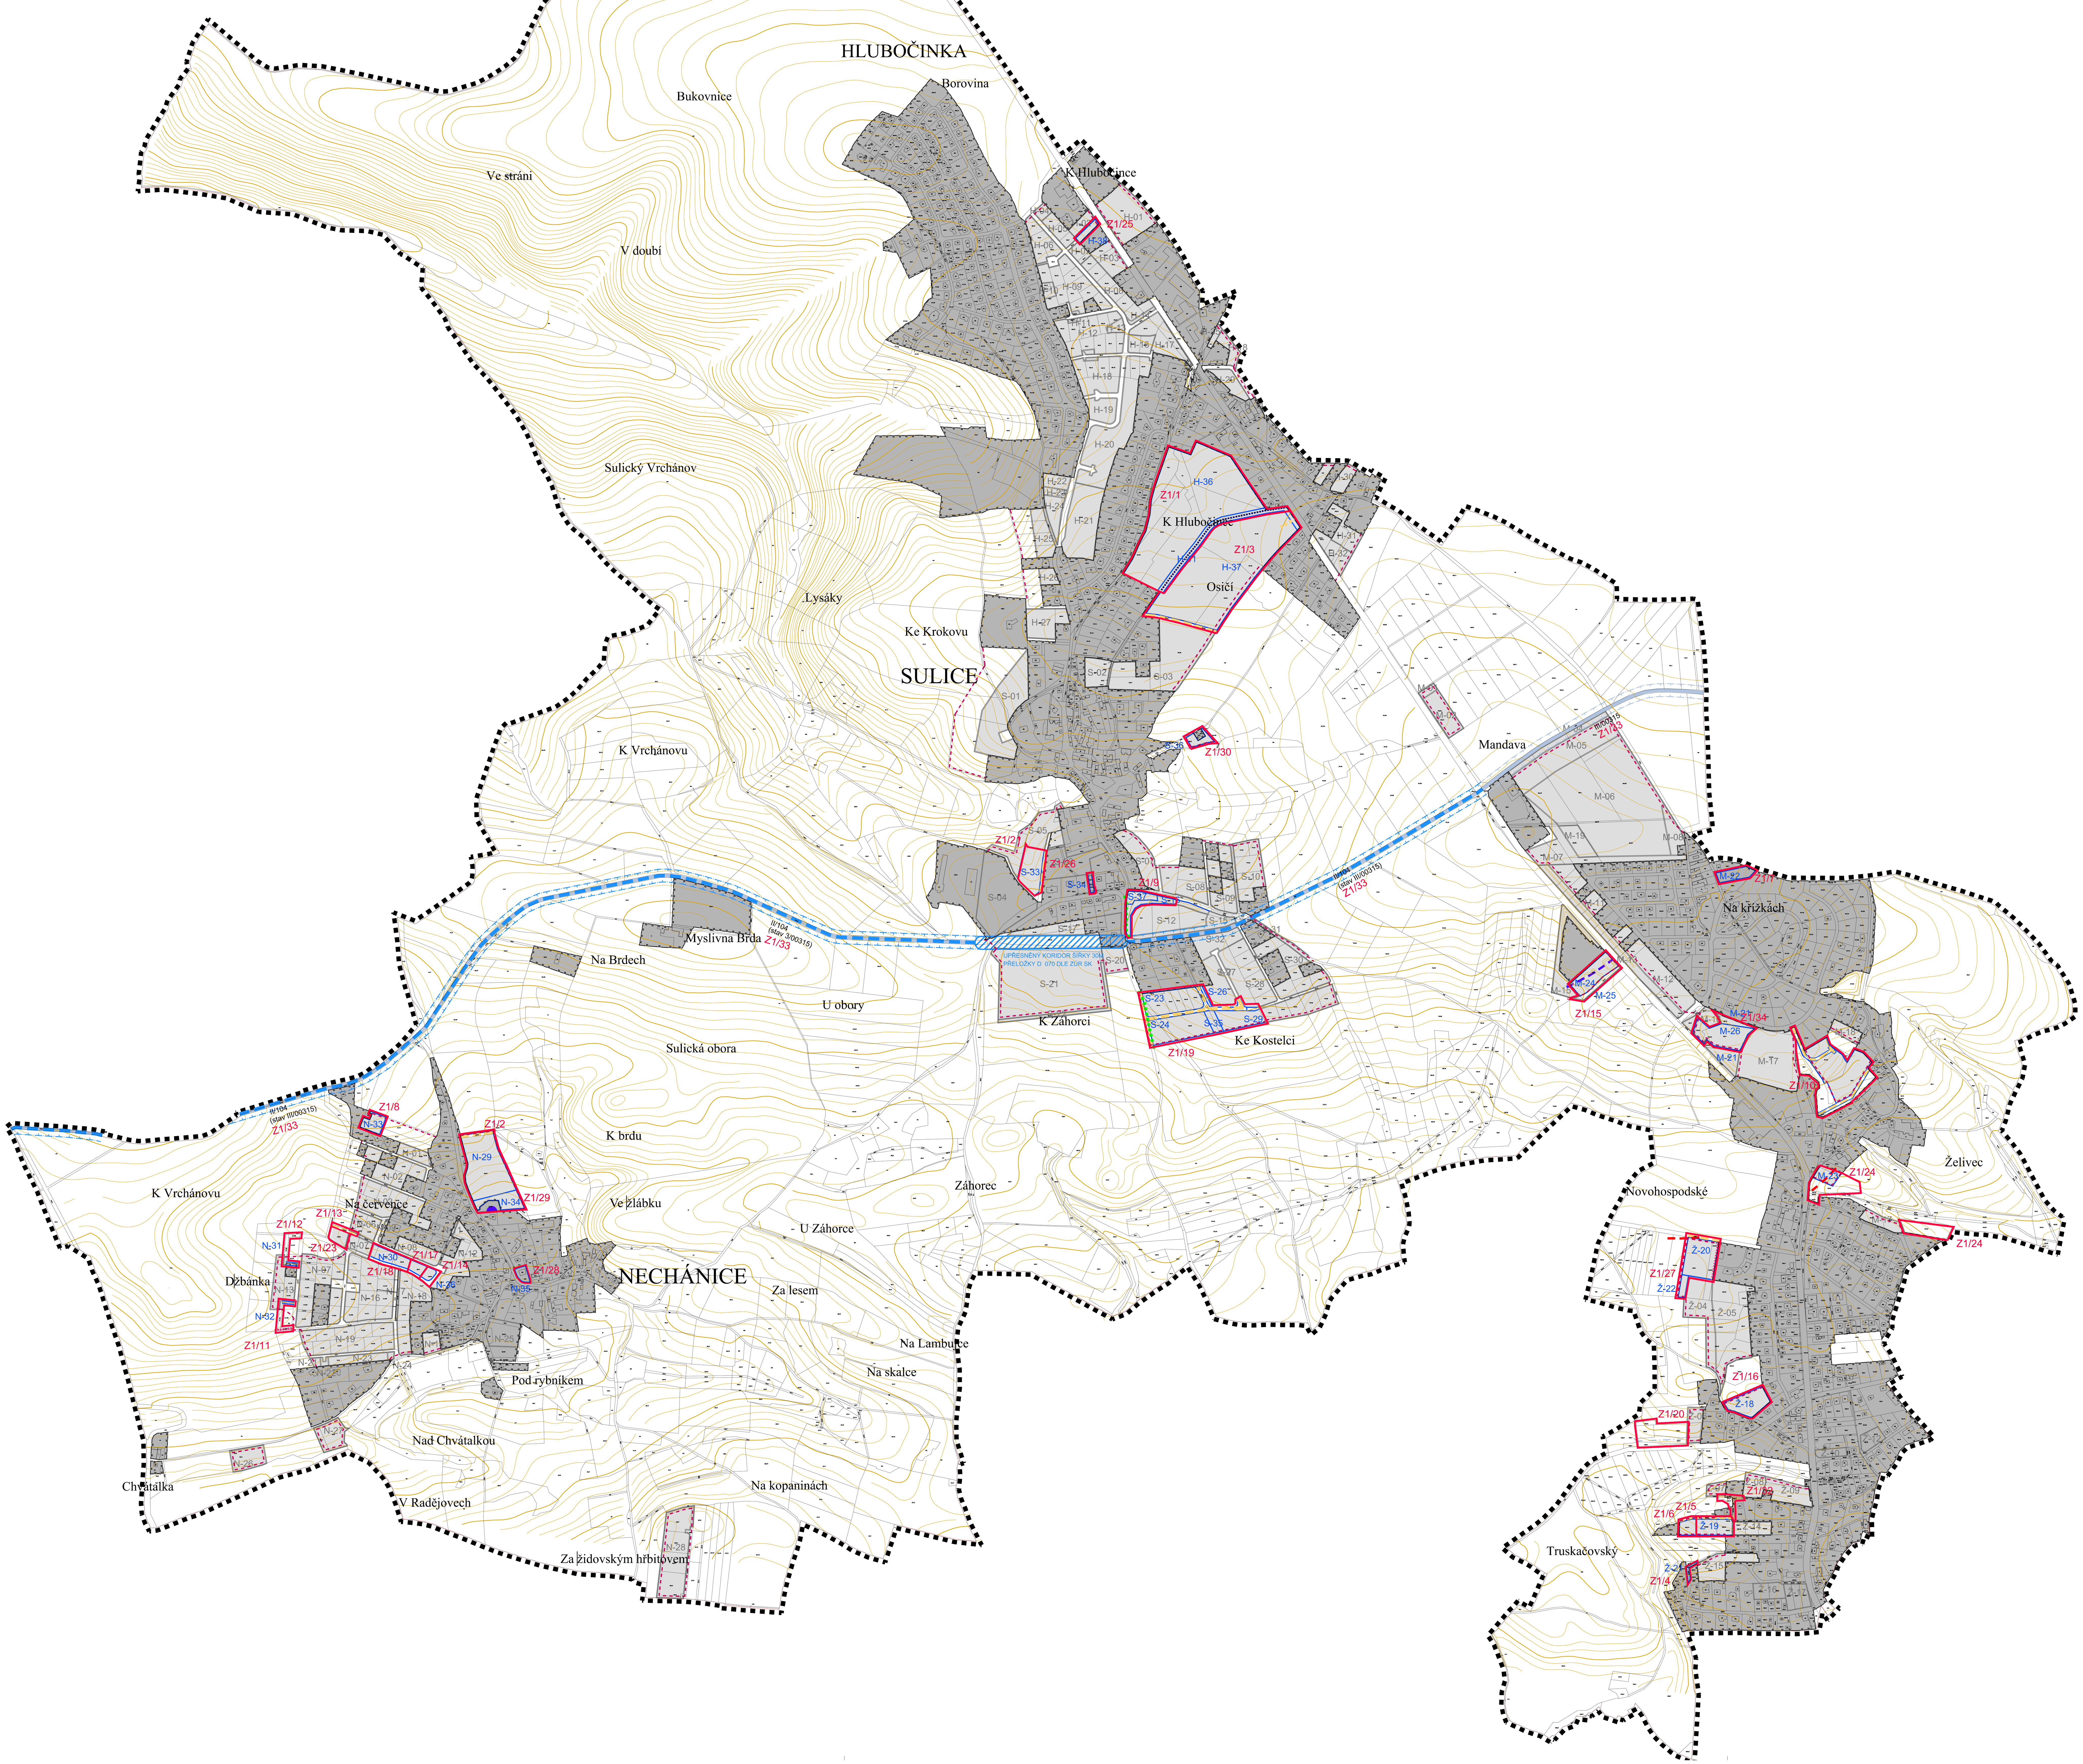

LEGENDA

STAV | NÁVRH

- HRANICE ZMĚNY Č.1
- Ž-05 VYMEZENÍ A OZNAČENÍ ROZVOJOVÝCH PLOCH ZMĚNY Č.1
- MÍSTNÍ ZKLIDNĚNÉ KOMUNIKACE- vstup do území (bude upřesněn ÚS nebo RP)

DOPRAVNÍ INFRASTRUKTURA

DOPRAVA SILNIČNÍ

- SILNICE II. TŘÍDY VČ. OCHRANNÉHO PÁSMA 15 m OD OSY KOMUNIKACE
- SILNICE III.TŘÍDY VČ. OCHRANNÉHO PÁSMA 15 m OD OSY KOMUNIKACE
- MÍSTNÍ OBSLUŽNÉ KOMUNIKACE
- MÍSTNÍ ZKLIDNĚNÉ KOMUNIKACE
- ÚČELOVÉ KOMUNIKACE
- P VEŘEJNÁ PARKOVIŠTĚ
- UPŘESNĚNÝ KORIDOR PŘELOŽKY SILNICE D070 DLE ZÚR (ŠÍŘE 30M)

DOPRAVA LETECKÁ

- OP KBELY celé území — LETIŠTĚ VČETNĚ OCHRANNÝCH PÁSEM

MHD

- ZASTÁVKA MHD, PŘÍMĚSTSKÉ DOPRAVY
- DOCHÁZKOVÉ VZDÁLENOSTI OD MHD BUS (500M)

CYKLISTICKÁ A PĚŠÍ DOPRAVA

- ZNAČENÉ CYKLISTICKÉ TRASY/STEZKY
- ZNAČENÉ TURISTICKÉ TRASY
- OSTATNÍ DŮLEŽITÁ PĚŠÍ PROPOJENÍ

MAPOVÝ PODKLAD A HRANICE

- KATASTRÁLNÍ MAPA
- VRSTEVNÍCE
- HRANICE ŘEŠENÉHO ÚZEMÍ
- ZASTAVĚNÉ ÚZEMÍ K XI/2015
- S-03 ROZVOJOVÉ PLOCHY S OZNAČENÍM DLE SCHVÁLENÉHO ÚP
- ZASTAVITELNÉ PLOCHY

LEGENDA

- FUNKCE NEBO JEV SE V ŘEŠENÉM ÚZEMÍ NEVYSKYTUJE

0 200 400
100 300 500 m

AKCE	ZMĚNA Č. 1 ÚZEMNÍ PLÁN SULICE				
STUPEŇ	Návrh ÚP - Výroková část				
POŘIZOVATEL	Obecní úřad Sulice	ORP / KRAJ	ŘÍČANY / STŘEDOČESKÝ	ČÍSLO VÝKRESU	6
OBJEDNATEL	Obec Sulice	ZAK. ČÍSLO	2015-010		

ZPRACOVATEL
C.H.S. Praha s.r.o.®
PROJEKČNÍ A INŽENÝRSKÁ SPOLEČNOST
Osadní 12, 170 00 Praha 7
tel. 773656275, fax 220510048
e-mail: projekce@chspraha.cz

VED.PROJEKTU	Ing.arch. J. SIXTA	OBSAH
PROJEKTANT	Ing.arch. J. Procházka	KONCEPCE VEŘEJNÉ INFRASTRUKTURY- DOPRAVA
DATUM	02/2016	
MĚŘÍTKO	1: 5000	