


Územní plán SULICE

Změna č.1

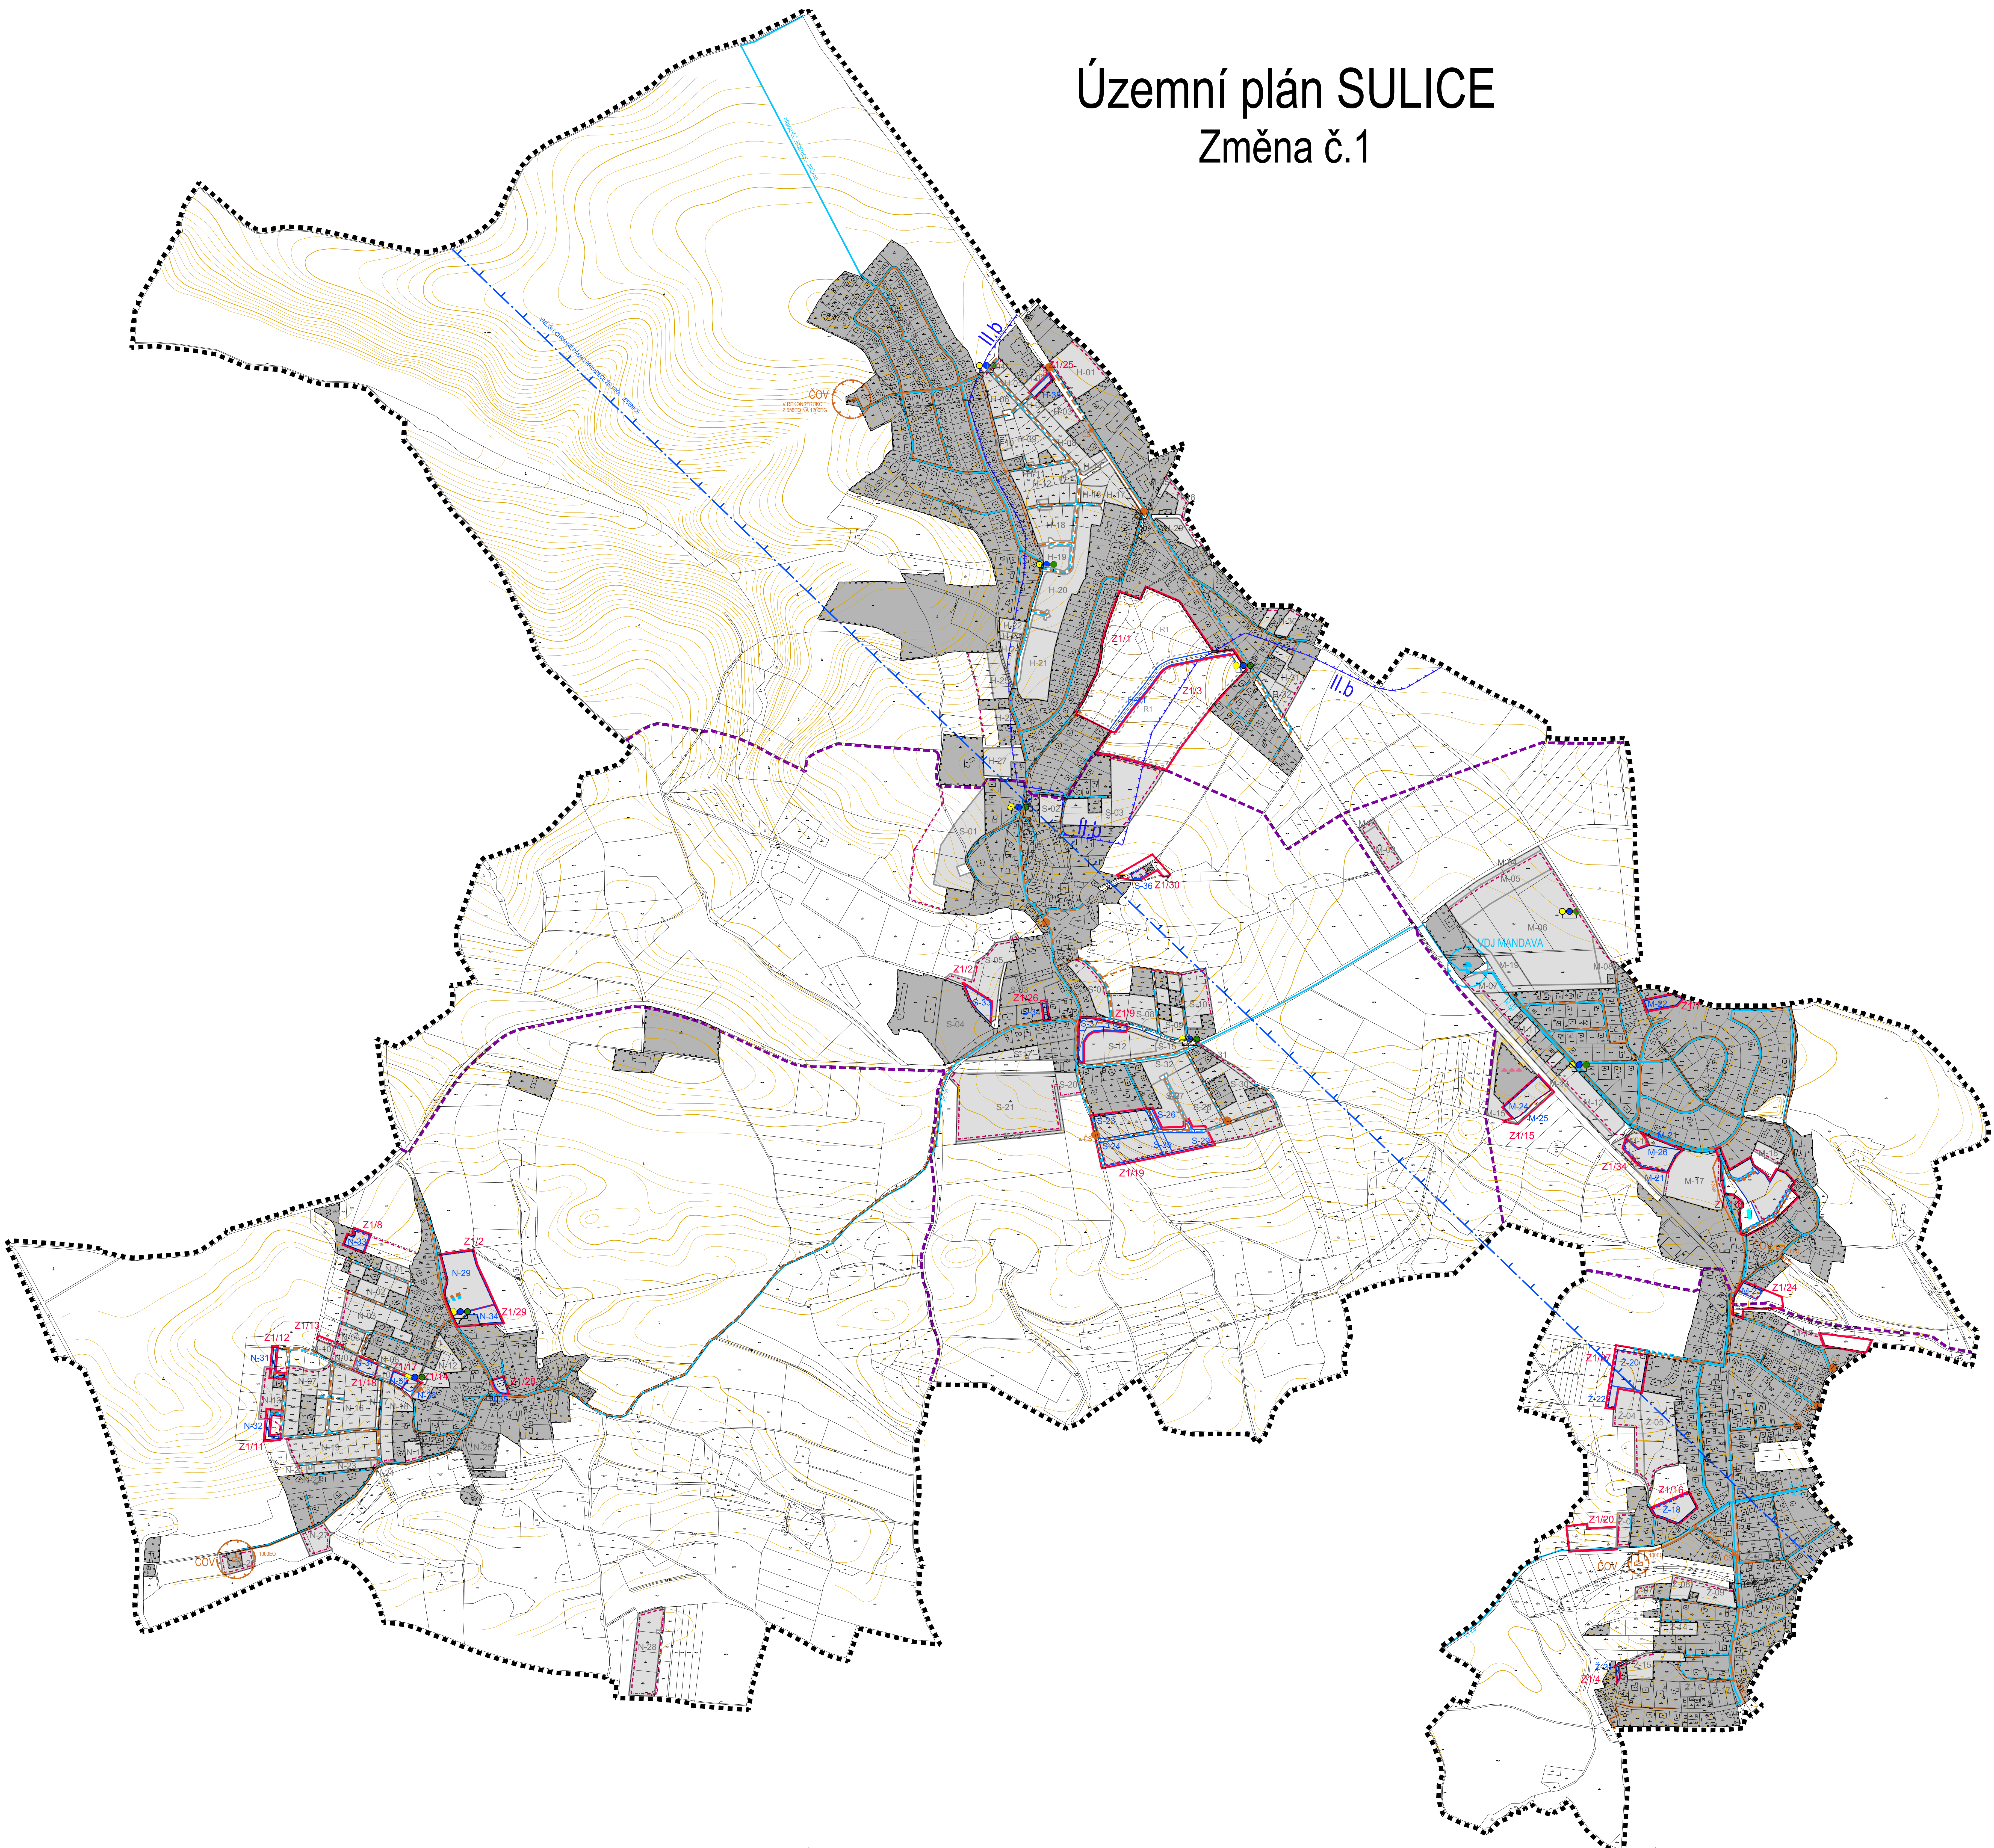

ODKANALIZOVÁNÍ, ZÁSOBOVÁNÍ VODOU

- STAV NÁVRH
- KANALIZACE
 - ČERPACÍ STANICE
 - ČISTIČKA ODPADNÍCH VOD VČ. OCHRANNÉHO PÁSMU
 - VODOVODNÍ SÍŤ
 - VODOJEM VČ. OCHRANNÉHO PÁSMU
 - OCHRANNÉ PÁSMO VODNÍHO ZDROJE II.B STUPĚ
 - VNĚJŠÍ OCHRANNÉ PÁSMO VODNÍHO PŘÍVÁDČE

ODPADOVÉ HOSPODÁŘSTVÍ

- AREÁL DEPONIE BIOLOGICKÉHO ODPADU
- STANOVISŤE TRIDĚNÉHO ODPADU

OSTATNÍ

- PLOCHY VODNÍ A VODOHOSPODÁŘSKÉ

ZÁKLADNÍ ČLENĚNÍ ÚZEMÍ


- ROZVOJOVÉ PLOCHY S OZNAČENÍM DLE SCHVÁLENÉHO ÚP
- URBANISTICKÉ CELKY

MAPOVÝ PODKLAD A HRANICE

- KATASTRÁLNÍ MAPA
- VRSTEVNICE
- NAVROVÉ ČÁRY
- HRANICE ŘEŠENÉHO ÚZEMÍ
- ZASTAVĚNÉ ÚZEMÍ
- ZASTAVITELNÉ PLOCHY

ZMĚNA Č. 1.

- HRANICE ZMĚNY Č. 1
- 2.05 VYMEZENÍ A OZNAČENÍ ROZVOJOVÝCH PLOCH ZMĚNY Č. 1
- 2.06 VYMEZENÍ A OZNAČENÍ REZERV ZMĚNY Č. 1
- KANALIZACE
- VODOVODNÍ SÍŤ

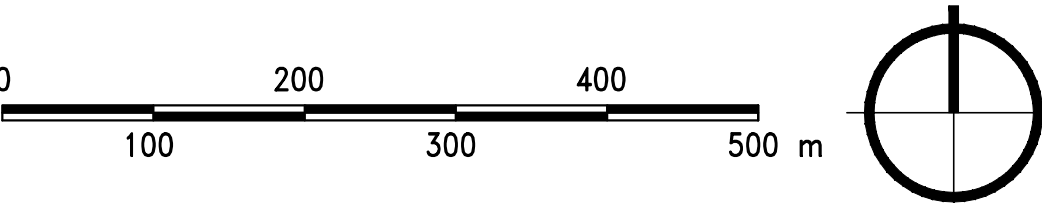

ZADÁVATEL	ZMĚNA Č. 1 ÚZEMNÍ PLÁN SULICE					
	STUPĚŇ	Návrh ÚP - Výroková část - Revize 3				
	POKRYTÍ	Obec Sulice	PRŮJEM	ŘÍČANSKÝ / STŘEDOCESKÝ	GEO	TOPEL
	OBJEM	Obec Sulice	700 000	2019/01/01	4	
ZADÁVATEL	 C.H.S. Praha s.r.o. PROJEKČNÍ A INŽENYRSKÁ SPOLEČNOST		Osobní list 12, 170 00 Praha 7 tel. 773656275, fax 220510048 e-mail: projekce@chsp Praha.cz			
	PROJEKTOVÝ INGENÝR	Ing. arch. J. ŠIKTA	0000017	KONCEPCE VEŘEJNÉ INFRASTRUKTURY - TECHNICKÉ (HMOTOVÉ SYSTÉMY)		
	PROJEKTOVÝ INGENÝR	Ing. arch. J. Procházka				
	DATA MĚŘENÍ	00/2017 1:5000				