Územní plán SULICE
Změna č.1

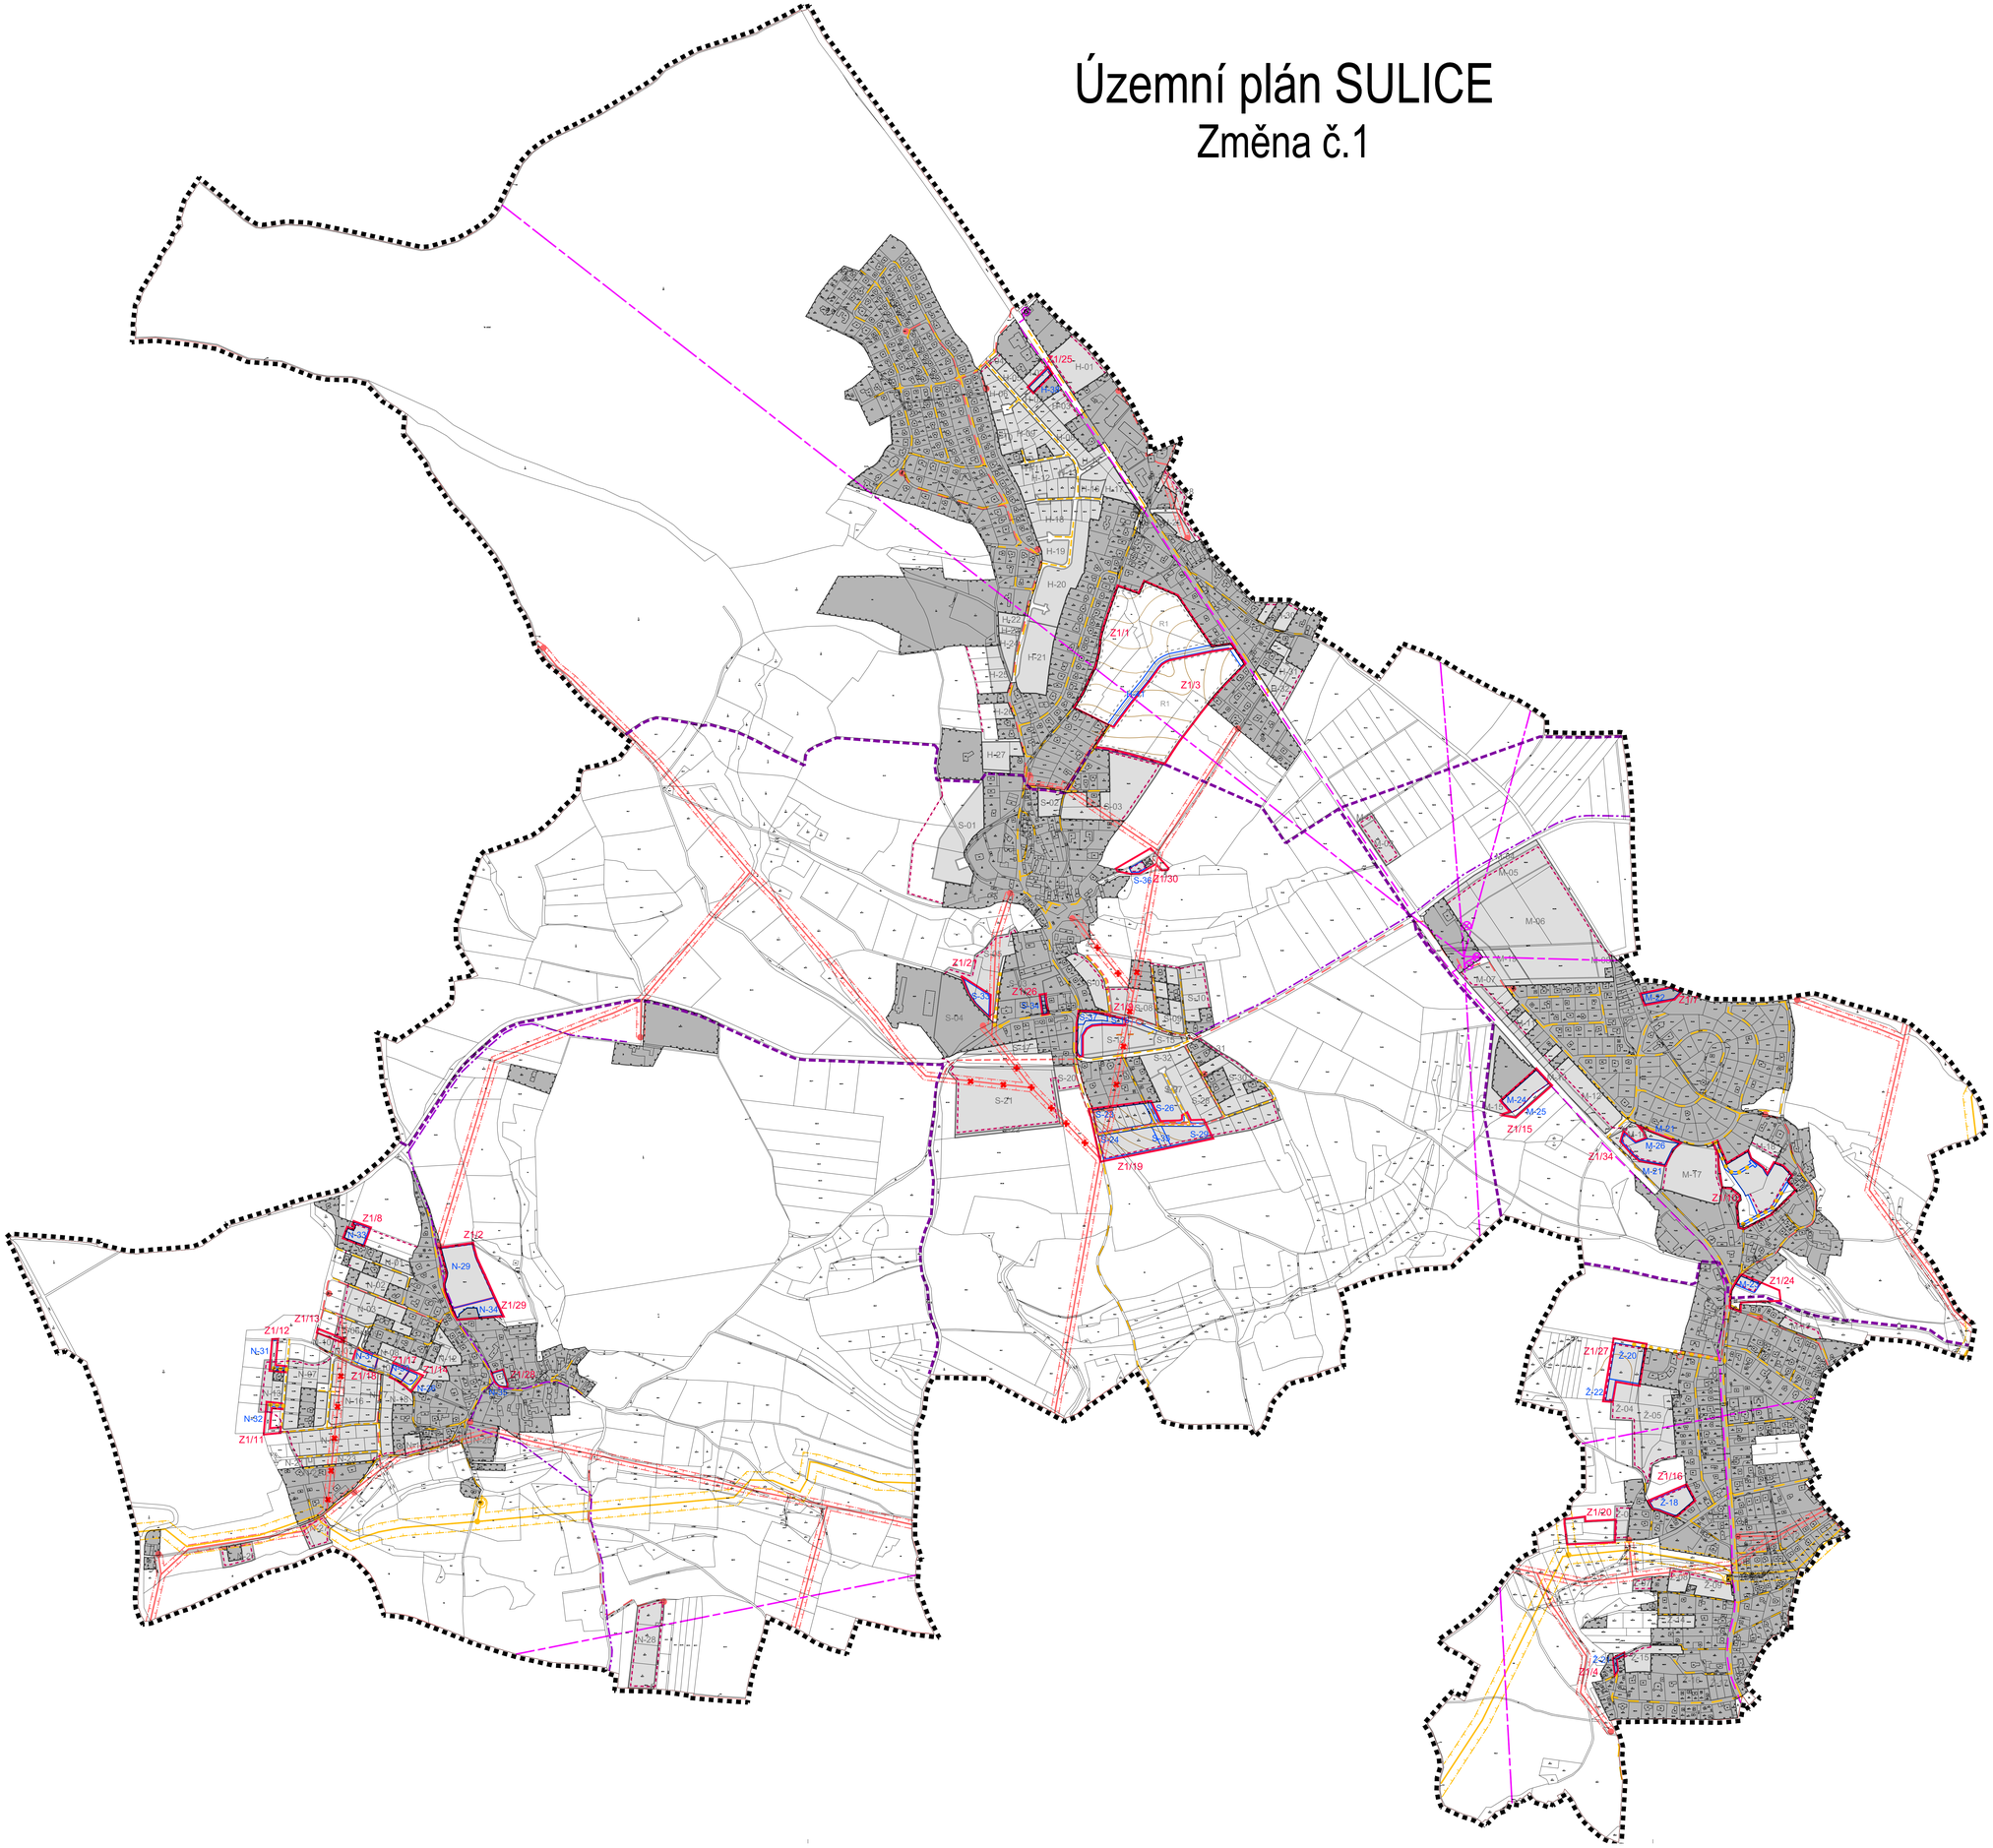

TECHNICKÁ INFRASTRUKTURA

STAV NÁVRH

PLYN

- VEDENÍ PLYNOVODU VTL
- VEDENÍ PLYNOVODU STL
- REGULAČNÍ STANICE

ELEKTRICKÁ ENERGIE

- VRCHNÍ VEDENÍ VN
- PODZEMNÍ VEDENÍ
- TRAFOSTANICE
- RUŠENÉ PRVKY

TELEKOMUNIKACE

- RR VYSÍLAČ, ELEKTRONICKÉ KOMUNIKAČNÍ ZAŘÍZENÍ
- RADIORELÉOVÁ TRASA
- OPTICKÝ KABEL
- METALICKÝ KABEL

TECHNICKÉ LIMITY - ENERGETICKÉ SYSTÉMY

- BEZPEČNOSTNÍ PÁSMO PLYNOVODU(2x20m)
- OCHRANNÉ PÁSMO ELEKTRICKÉHO VEDENÍ

ZÁKLADNÍ ČLENĚNÍ ÚZEMÍ

- Z-05 ROZVOJOVÉ PLOCHY S OZNAČENÍM DLE SCHVÁLENÉHO ÚP
- URBANISTICKÉ CELKY

MAPOVÝ PODKLAD A HRANICE

- KATASTRÁLNÍ MAPA
- VRSTEVNICE
- HRANICE ŘEŠENÉHO ÚZEMÍ
- ZASTAVĚNÉ ÚZEMÍ
- ZASTAVITELNÉ PLOCHY

ZMĚNA Č.1.

- HRANICE ZMĚNY Č.1
- Z-05 VYMEZENÍ A OZNAČENÍ ROZVOJOVÝCH PLOCH ZMĚNY Č.1
- R1 VYMEZENÍ A OZNAČENÍ REZERV ZMĚNY Č.1
- VEDENÍ PLYNOVODU STL

0 100 200 300 400 500 m

AKCE	ZMĚNA Č. 1 ÚZEMNÍ PLÁN SULICE				
	ETAPA	Návrh ÚP - Výroková část - Revize 3			
	POŘIZOVATEL	Obecní úřad Sulice	OKP / KÚ	ŘÍČANY / STŘEDOČESKÝ	ČÍSLO VÝKRESU 5
	OBJEDNATEL	Obec Sulice	Jak. ČÍSLO	2015-010	
ZPRACOVATEL	C.H.S. Praha s.r.o. PROJEKČNÍ A INŽENÝRSKÁ SPOLEČNOST			Osadní 12, 170 00 Praha 7 tel. 773636275, fax 220510048 e-mail: projekce@chsprahs.cz	
	ZODPOVĚDNÝ	Ing.arch. J. SIXTA	OBSAH	KONCEPCE VEŘEJNÉ INFRASTRUKTURY - TECHNICKÉ (ENERGIE A PLYN)	
	PROJEKTANT	Ing.arch. J. Procházka			
	DATUM	02/2017			
	MĚŘÍTKO	1: 5000			