Územní plán SULICE

Změna č.1

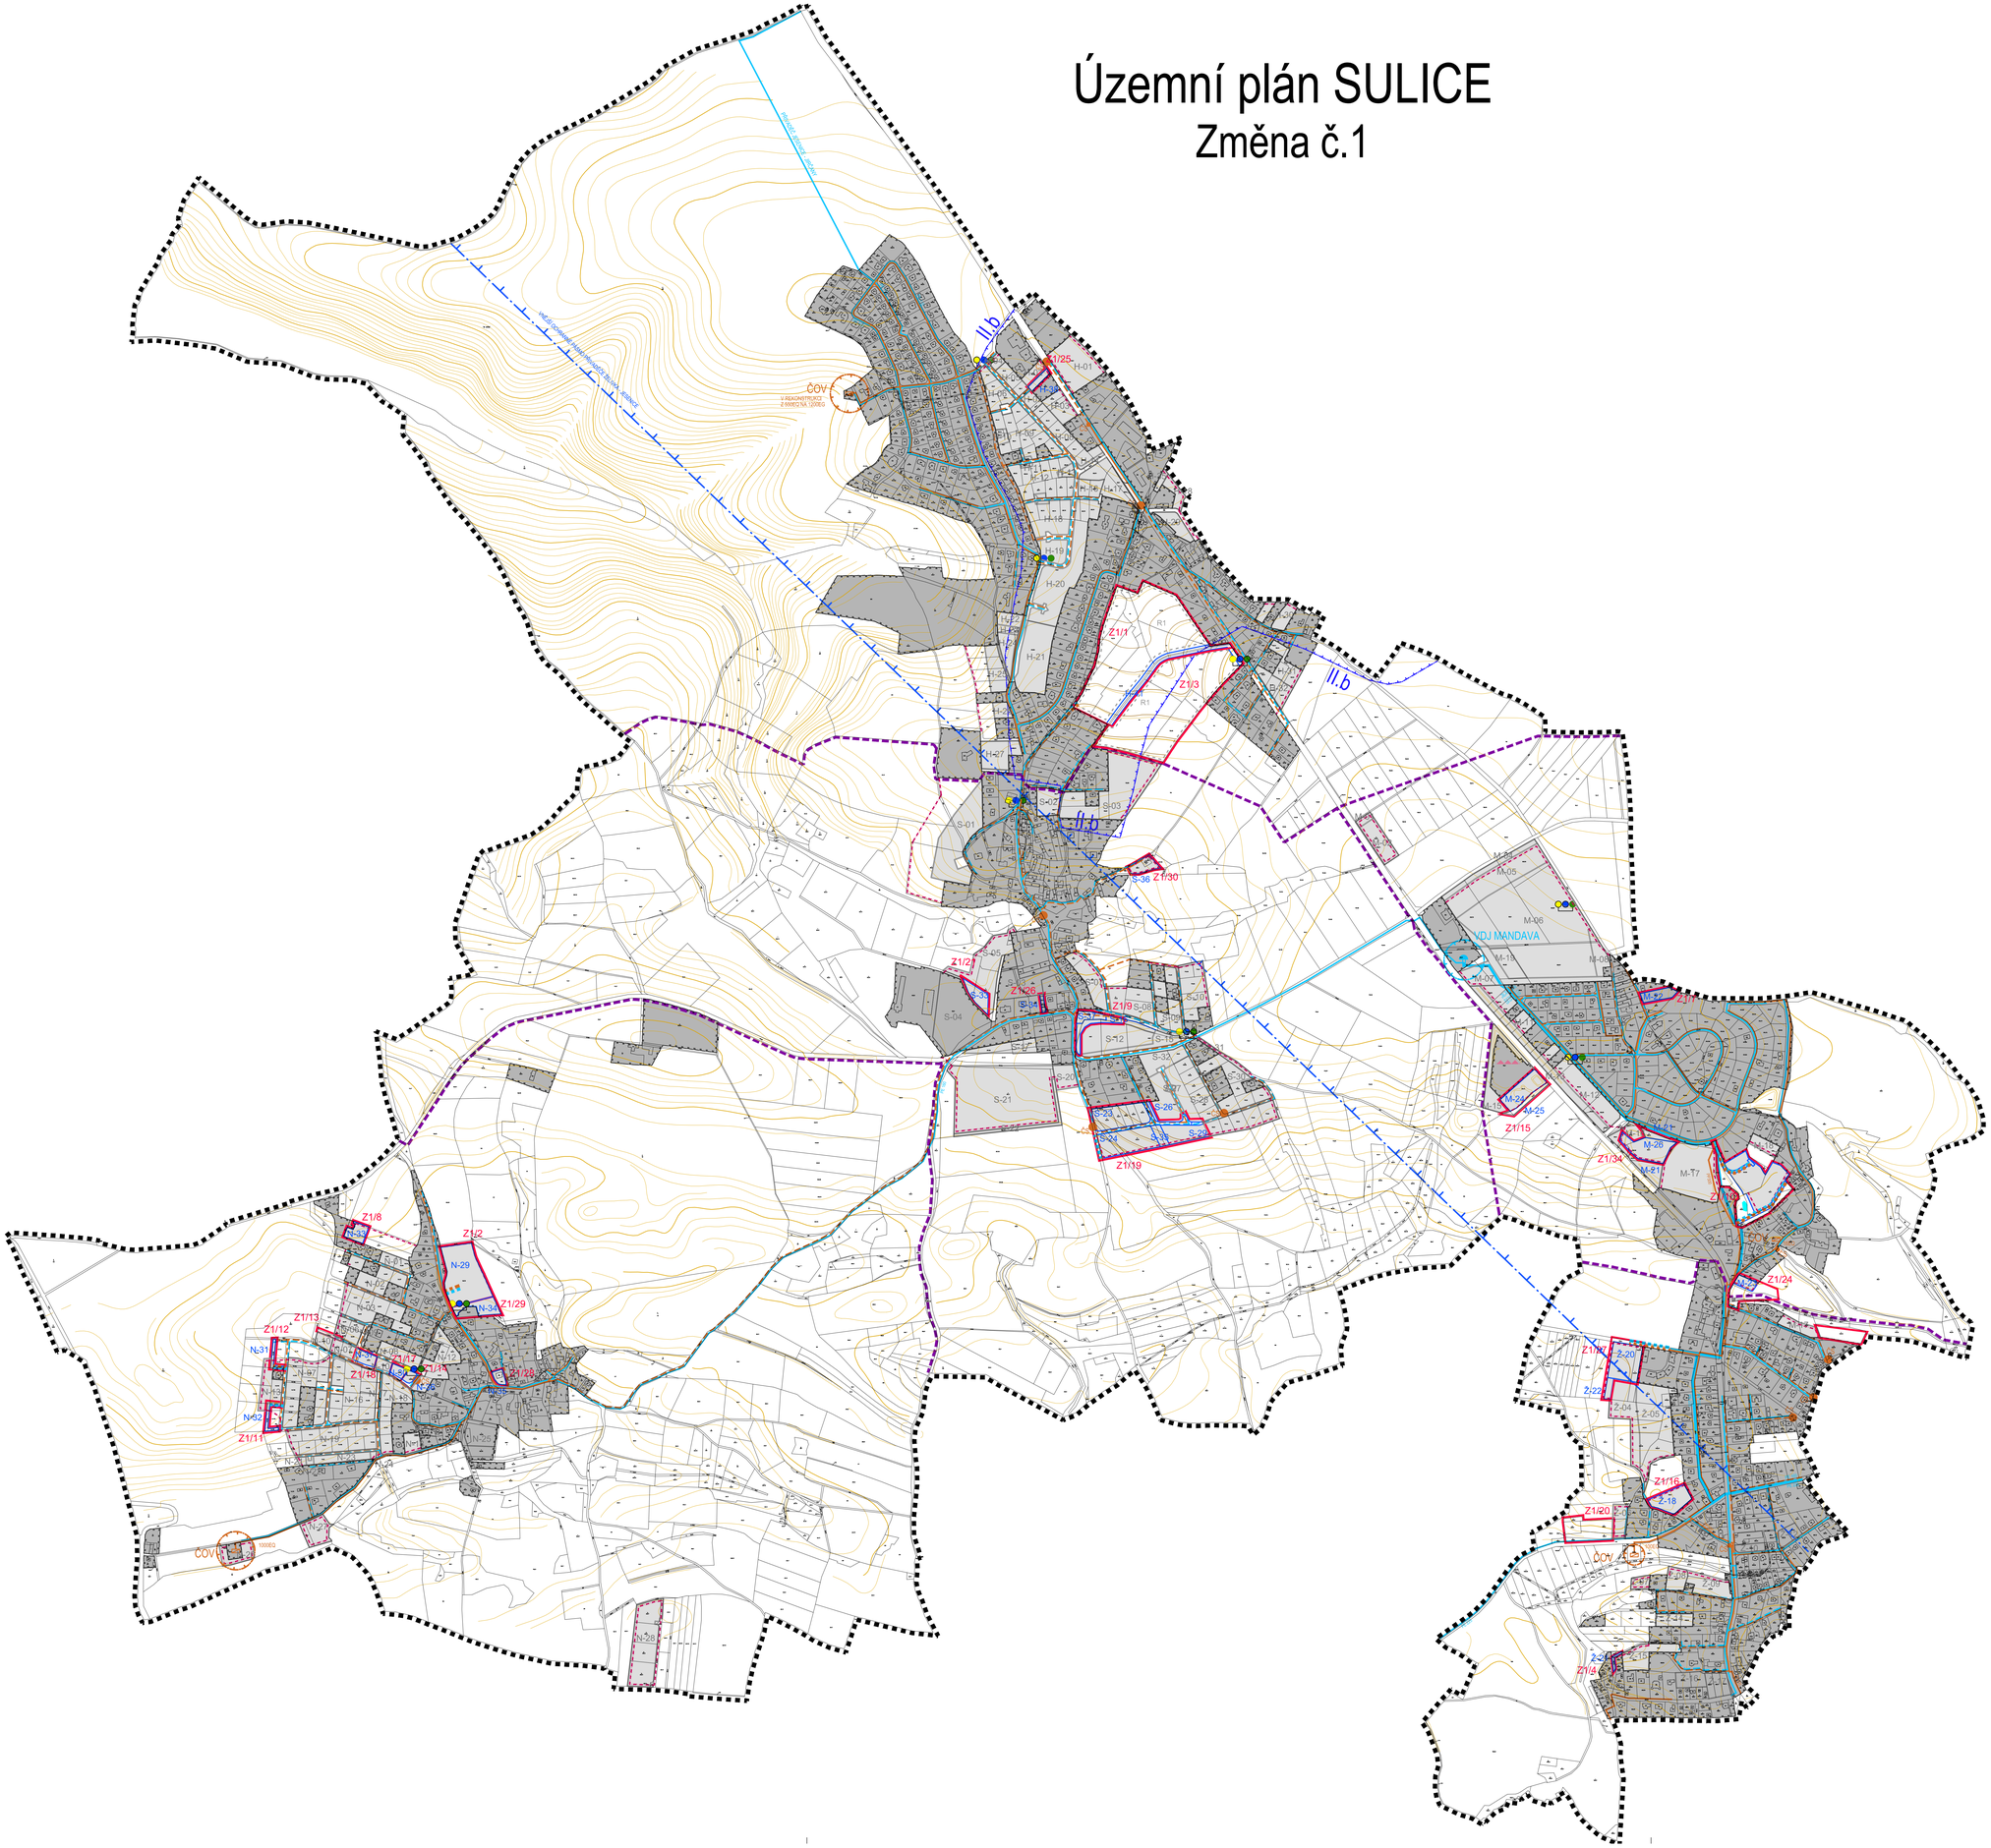

ODKANALIZOVÁNÍ, ZÁSOBOVÁNÍ VODOU

STAV NÁVRH

- KANALIZACE
- ČS ČERPACÍ STANICE
- ČISTIČKA ODPADNÍCH VOD VČ. OCHRANNÉHO PÁSMA
- VODOVODNÍ SÍŤ
- VODOJEM VČ. OCHRANNÉHO PÁSMA
- OCHRANNÉ PÁSMO VODNÍHO ZDROJE II.B STUPEŇ
- VNĚJŠÍ OCHRANNÉ PÁSMO VODNÍHO PŘIVADĚČE

ODPADOVÉ HOSPODÁŘSTVÍ

- AREÁL DEPONIE BIOLOGICKÉHO ODPADU
- NOVÉ VYBUDOVÁNÍ — STANOVIŠTĚ TŘÍDĚNÉHO ODPADU

OSTATNÍ

- PLOCHY VODNÍ A VODOHOSPODÁŘSKÉ

ZÁKLADNÍ ČLENĚNÍ ÚZEMÍ

- S-03 ROZVOJOVÉ PLOCHY S OZNAČENÍM DLE SCHVÁLENÉHO ÚP
- URBANISTICKÉ CELKY

MAPOVÝ PODKLAD A HRANICE

- KATASTRÁLNÍ MAPA
- VRSTEVNICE
- NÁVRHOVÉ ČÁRY
- HRANICE ŘEŠENÉHO ÚZEMÍ
- ZASTAVĚNÉ ÚZEMÍ
- ZASTAVITELNÉ PLOCHY

ZMĚNA Č.1.

- HRANICE ZMĚNY Č.1
- Z-05 VYMEZENÍ A OZNAČENÍ ROZVOJOVÝCH PLOCH ZMĚNY Č.1
- R1 VYMEZENÍ A OZNAČENÍ REZERV ZMĚNY Č.1
- KANALIZACE
- VODOVODNÍ SÍŤ

0 100 200 300 400 500 m

AKCE	ZMĚNA Č. 1 ÚZEMNÍ PLÁN SULICE		
	STUPEŇ: Úprava návrhu pro opakované veřejné projednání - Revize č.4		
	POŘIZOVATEL: Obecní úřad Sulice	OBP, VRAJ: ŘÍČANY / STŘEDOČESKÝ	ČÍSLO VÝKRESU: 4
	OKLESNOST: Obec Sulice	JAK. ČÍSLO: 2015-010	
ZPRACOVATEL	C.H.S. Praha s.r.o. PROJEKČNÍ A INŽENÝRSKÁ SPOLEČNOST	Desdní 12, 170 00 Praha 7 tel. 773656275, fax 220510048 e-mail: projekce@chsprahа.cz	
	ZOD.PROJEKTU: Ing.arch. J. SIXTA	OBSAH: KONCEPCE VEŘEJNÉ INFRASTRUKTURY - TECHNICKÉ (HMOTOVÉ SYSTÉMY)	
	PROJEKTANT: Ing.arch. J. Procházka		
	DATUM: 07/2017		
	MĚŘÍTKO: 1: 5000		