



MĚSTSKÝ ÚŘAD V ŘÍČANECH

Masarykovo náměstí 53/40 | 251 01 Říčany
tel.: +420 323 618 111 | fax: +420 323 603 734 | e-mail: podatelna@ricany.cz | www.ricany.cz

Č.j.: 137310/2020-MURI/OSAD

Č.ev.: 149742/2020

Vyřizuje: Marie Raková DiS.

8.6.2020

Obec Sulice
Sulická 155
251 68 Sulice



VEŘEJNÁ VYHLÁŠKA OPATŘENÍ OBECNÉ POVAHY

07. 6. 19/2020

Odbor správních agend a dopravy Městského úřadu v Říčanech jako příslušný orgán státní správy ve věcech provozu na pozemních komunikacích dle § 124 odst. 6 zákona č. 361/2000 Sb., o provozu na pozemních komunikacích, ve znění pozdějších předpisů (dále jen zákon o provozu na pozemních komunikacích) a v souladu s ust. § 171 a § 173 odst. 1 zákona č. 500/2004 Sb. správní řád, ve znění pozdějších předpisů, na základě posouzení žádosti adresáta ze dne 3.6.2020 souhlasu dotčeného orgánu Policie ČR Krajské ředitelství Policie Středočeského kraje, DI Praha venkov - JIH ze dne 3.6.2020

Vydává

podle ust. § 77 odst. 1 písm. c), odst. 5 a § 78 odst. 3 zákona o provozu na pozemních komunikacích a Vyhlášky č. 294/2015 Sb., kterou se provádějí pravidla provozu na pozemních komunikacích, ve znění pozdějších předpisů

opatření obecné povahy – stanovení přechodné úpravy provozu na pozemní komunikaci

místní komunikace ulice K návsi v prostoru mostku na Sulické návsi a komunikacích dotčených objízdnou trasou.

zodpovědná osoba: Ing. Miroslav Štecher, 724 248 458

Dopravní značení bude umístěno v intencích návrhu DZ předloženého silničnímu správnímu úřadu vypracovaného společností ADOZ Praha – dopravní značení s.r.o., Armádního sboru 15, Praha 10, datum 1.6.2020, schváleného Policií ČR DI Praha venkov – JIH.

Podmínky provedení dopravního značení:

- Dopravní značení zajistí žadatel a bude provedeno podle odsouhlasené situace odbornou firmou.
- Jedná se o užití přenosného dopravního značení na pozemních komunikacích, podle TP 66 „Zásady pro označování pracovních míst na pozemních komunikacích“.
- Dopravní značení a dopravní zařízení bude instalováno v souladu s ČSN EN 12899-1 a ČSN EN 1436.
- Zhotovitel bude provádět nejméně jednou denně kontrolu přenosného dopravního značení. Případné závady je nutné neprodleně odstranit a chybějící DZ doplnit.

- Dopravní značení bude umístěno v intencích návrhu DZ předloženého silničnímu správnímu úřadu a schválené Policií ČR DI Praha venkov - JIH.
- Odbor správních agend a dopravy Městského úřadu v Říčanech a Policie ČR Krajské ředitelství Policie Středočeského kraje si vyhrazuje právo toto ustanovení změnit, upravit, doplnit, popřípadě zrušit, pokud si to bude vyžadovat veřejný zájem nebo v případě, že dopravní značení bude umístěno v rozporu se stanovenými podmínkami.

Odůvodnění

Odbor správních agend a dopravy Městského úřadu v Říčanech jako příslušný orgán státní správy obdržel dne 3.6.2020 žádost od obce Sulice, Sulická 155, 251 68 Sulice, IČ: 00240818 o vydání stanovení přechodné úpravy provozu na pozemních komunikacích z důvodu opravy mostku a čištění vodotečí. Protože navržená přechodná úprava provozu odpovídá zajištění bezpečnosti a plynulosti provozu a byla splněna zákonná podmínka pro vydání opatření obecné povahy, kterou je předchozí projednání s příslušným orgánem policie, byl vydán návrh opatření obecné povahy.

Na základě výše uvedených stanovisek byla Odborem správních agend a dopravy Městského úřadu v Říčanech stanovena přechodná úprava provozu na pozemních komunikacích, jak je uvedeno ve výrokové části.

Poučení

Opatření obecné povahy se oznamuje veřejnou vyhláškou a nabývá účinnosti pátým dnem po dni vyvěšení veřejné vyhlášky.

Proti opatření obecné povahy dle ust. § 173 odst. 2 zák. č. 500/2004 Sb. správní řád, ve znění pozdějších předpisů, nelze podat opravný prostředek.

Proti tomuto stanovení nejsou přípustné opravné prostředky ve smyslu obecných předpisů o správním řízení.

Marie Raková DiS.
oprávněná úřední osoba

„otisk úředního razítka“

Přílohy:

- dle textu

Toto oznámení musí být vyvěšeno po dobu 5 dnů.

Vyvěšeno dne: 4.6.2020 Sejmuto dne: 15.6.2020

Razítko a podpis orgánu, který potvrzuje vyvěšení a sejmutí:





Obdrží:

Adresát

Policie ČR DI Praha venkov - JIH

Obec Sulice (se žádostí o vyvěšení na úřední desku)

MěÚ Říčany – úřední deska

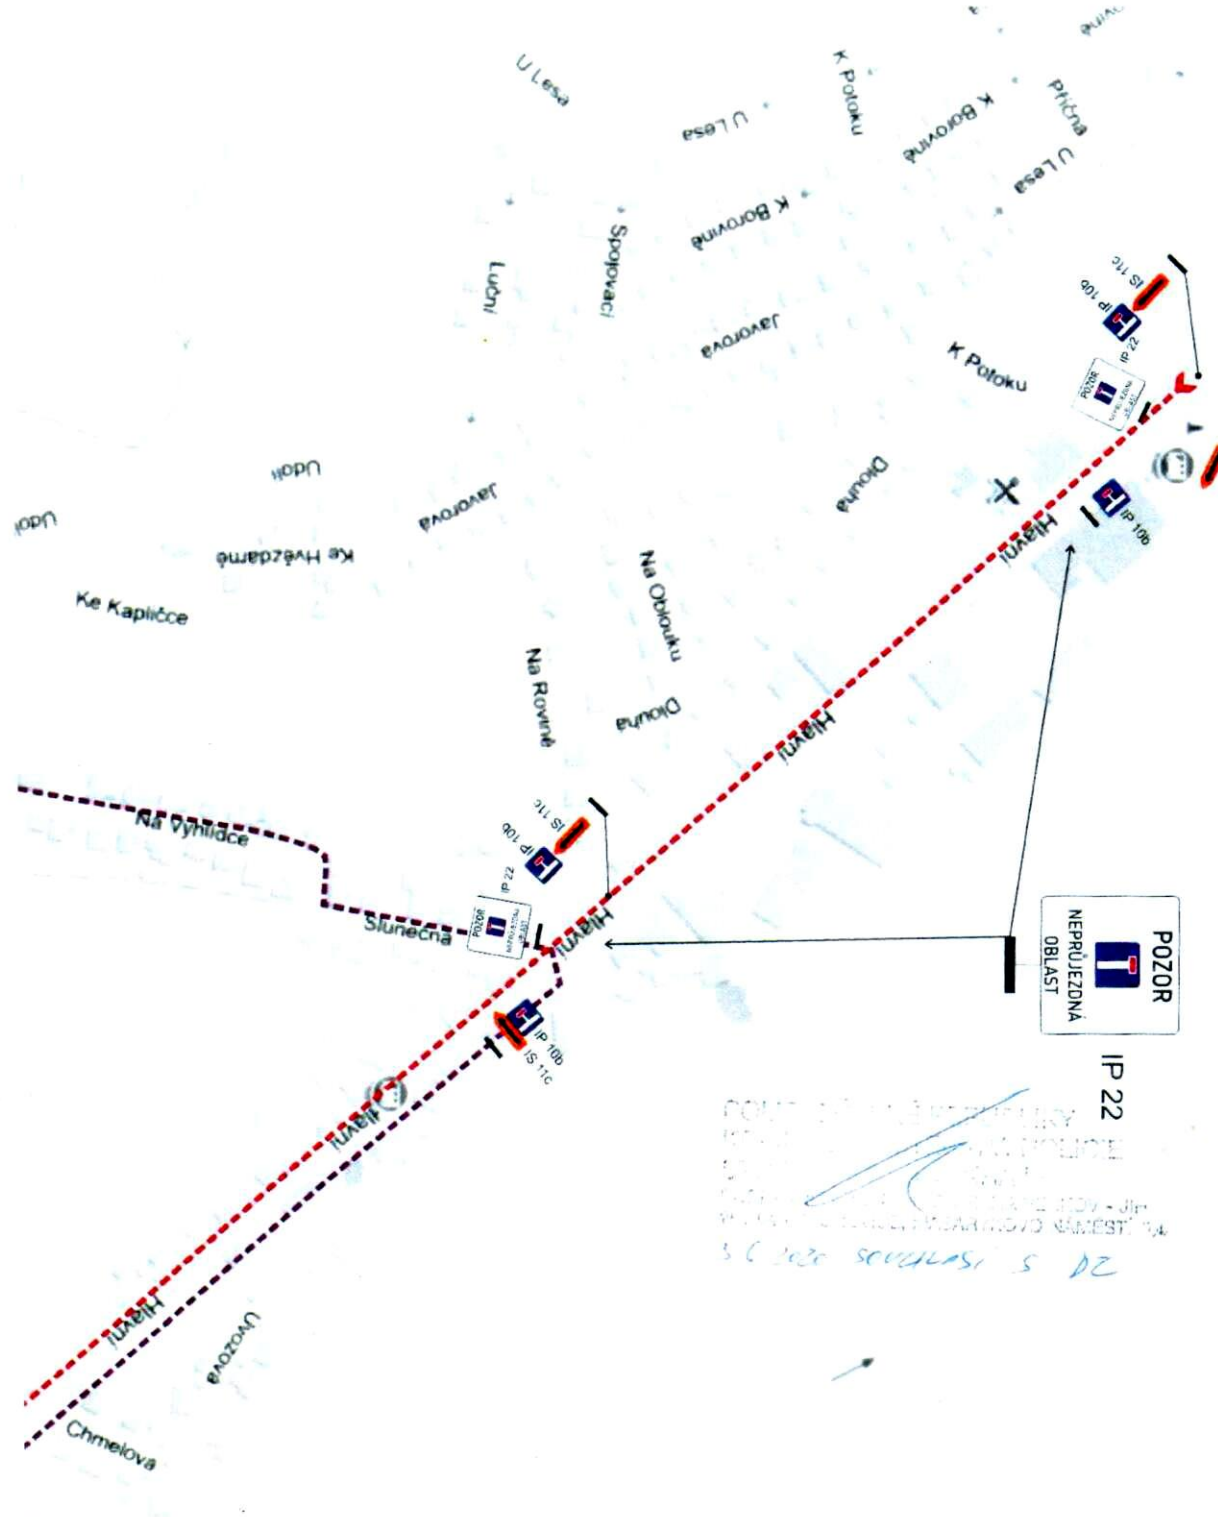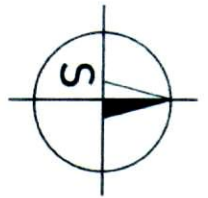

POZOR
NEPRŮJEZDNÁ
OBLAST

IP 22



Legenda:

	Provizorní dopravní značení
	Objízdňá trasa
	Objízdňá trasa
	Uzavřená část komunikace

VYPRACOVAL: Milan Huňát		OBJEDNATEL / ZHOTOVITEL: UNIVES p. Štecher - 724 248 458	ADOZ Praha - dopravní značení s.r.o. <small>Armašolská ulice 15 - PRAHA 13</small> Tel : 736 647 956 Non Stop: 602 226 027 www.adoz-znacení.cz adoz@adozpraha.cz
OBEC: Sulice	OKRES: Praha-východ		
AKCE: UZAVÍRKA KOMUNIKACE Z DŮVODU OPRAVY PROPUSTKU V ULICI K NÁVSI			PARE:
OBJEKT / ČÁST: SITUACE DIO		FORMÁT: A 3	VYKRES C:
		DATAUM: 01.06.2020	1 - 2020
		STUPEŇ: DIR	

Hlubočinka

Sulice

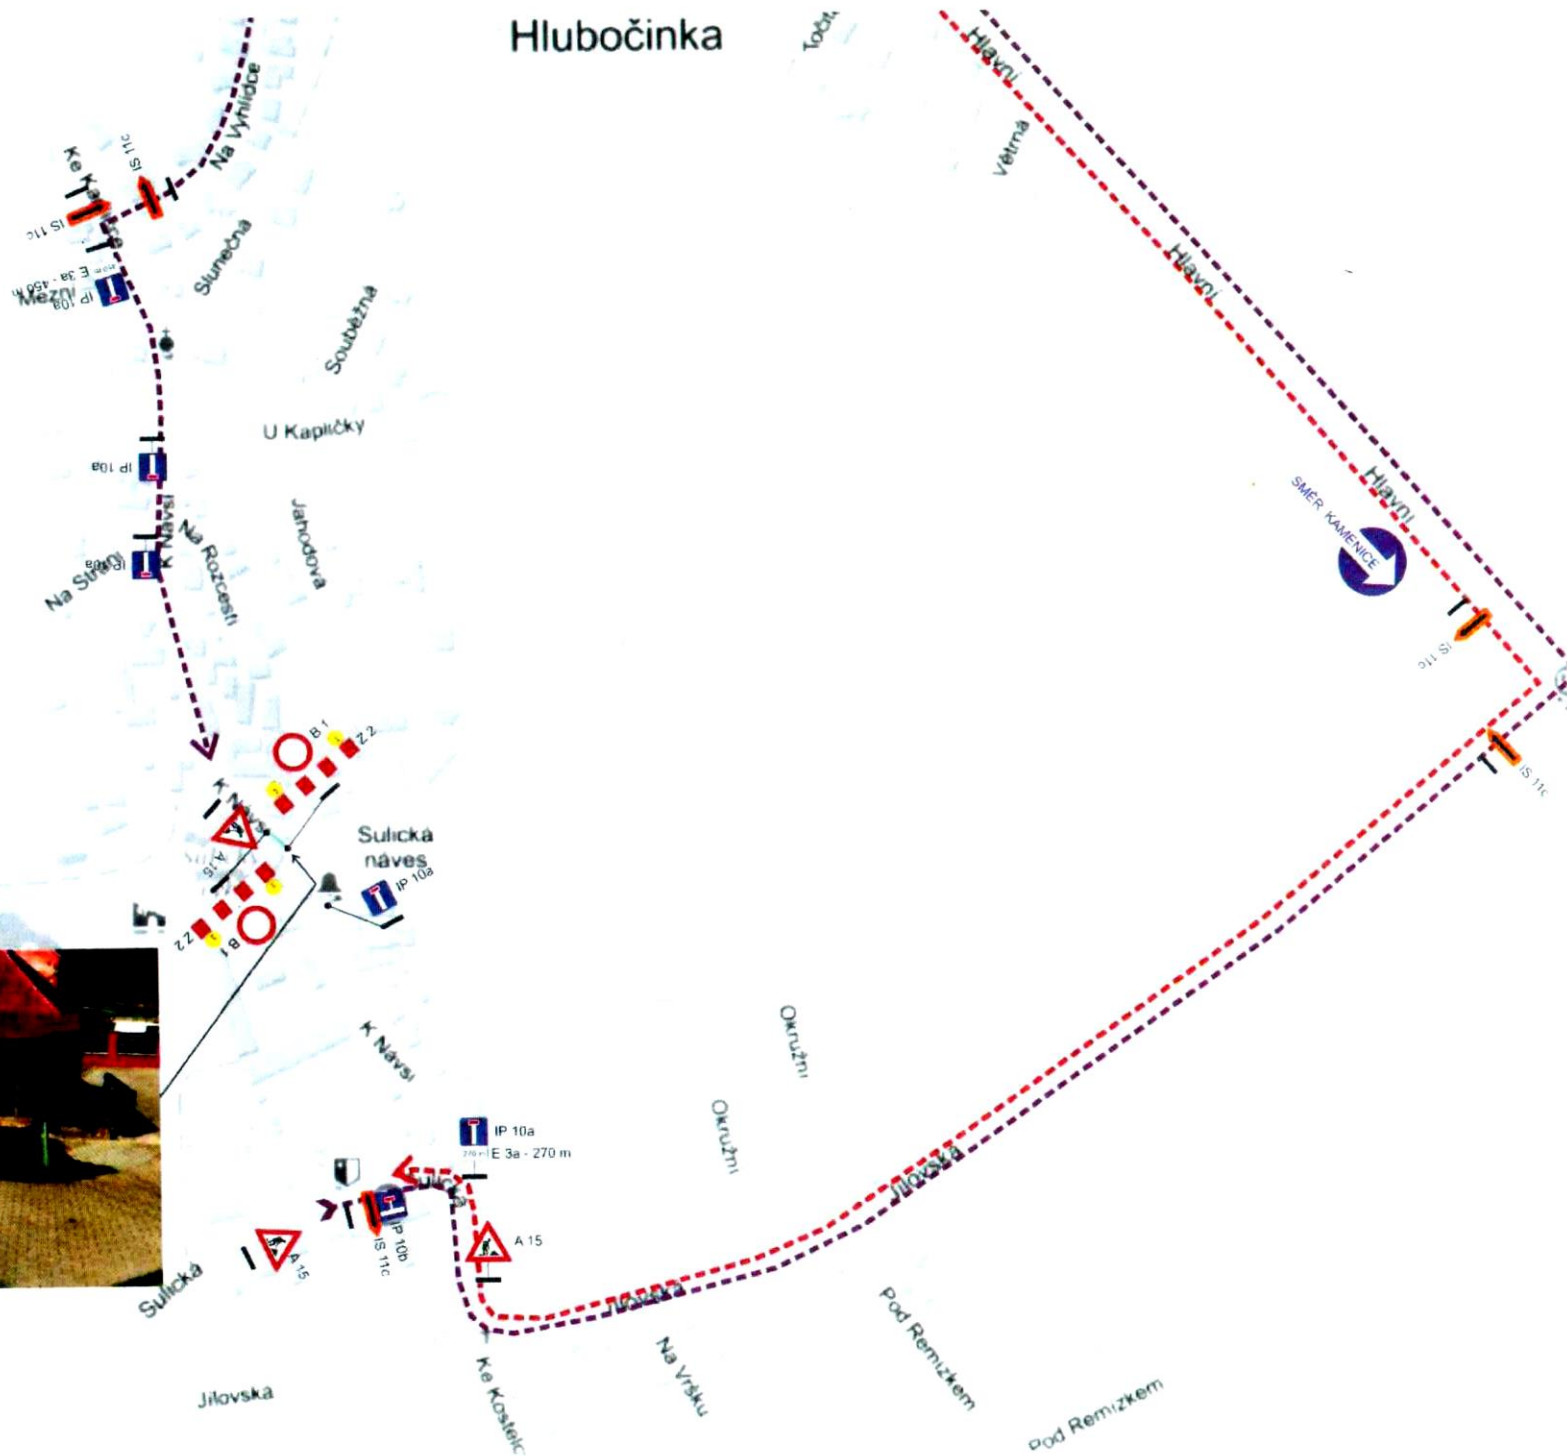

Jilovská

Jilovská

Jilovská

IP 10a
E 3a - 270 m

IP 10b

A 15

S 11c

Sulická

K Návesi

Sulická náves

IP 10a

K Návesi

Jáhobova

U Kapličky

Souběžná

Na Vyhlídce

Ke Kostelci







































