





rezátka DOSS


Stávající dopravní značení, které bude v kolizi s DZ přechodným nutno zakrýt!

Při umístění dopravního značení musí být dodrženy podmínky dané v Příručce pro označování pracovních míst na dálnicích a silnicích vydané ŘSAD, zák. č. 361/2000 Sb. v platném znění a zák. č. 13/1997 Sb. v platném znění.

Zodpovědná osoba Tomáš Škvrta	Kontrola Milan Cháp	Kresla Tomáš Vydra	SEDOZ DOPRAVNÍ ZNAČENÍ
Ověřeno M-SILNICE			
Akce II/603 Sulice - Želivec, rekonstrukce silnice a mostů			Formát A2
Datum 02/2020			Měřítko 1:5000
Osoba Návrh DIO - 3. část (uzavírka propustku)			Úroveň D01
			Datum výkresu 04
			Page 6

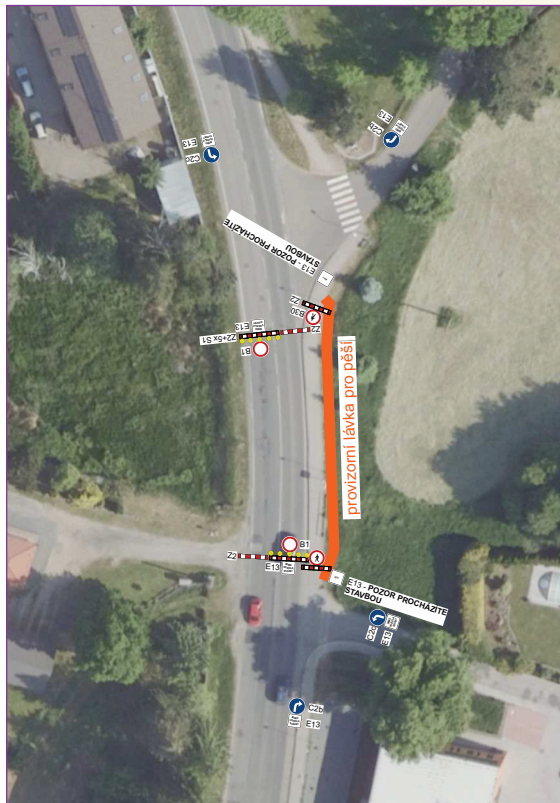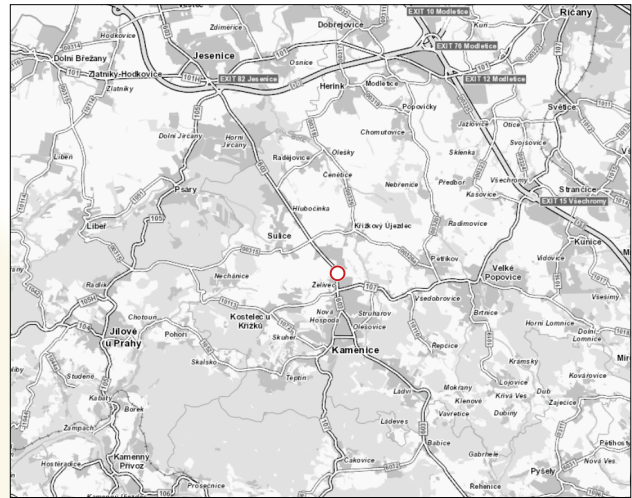

rešenie DOSS

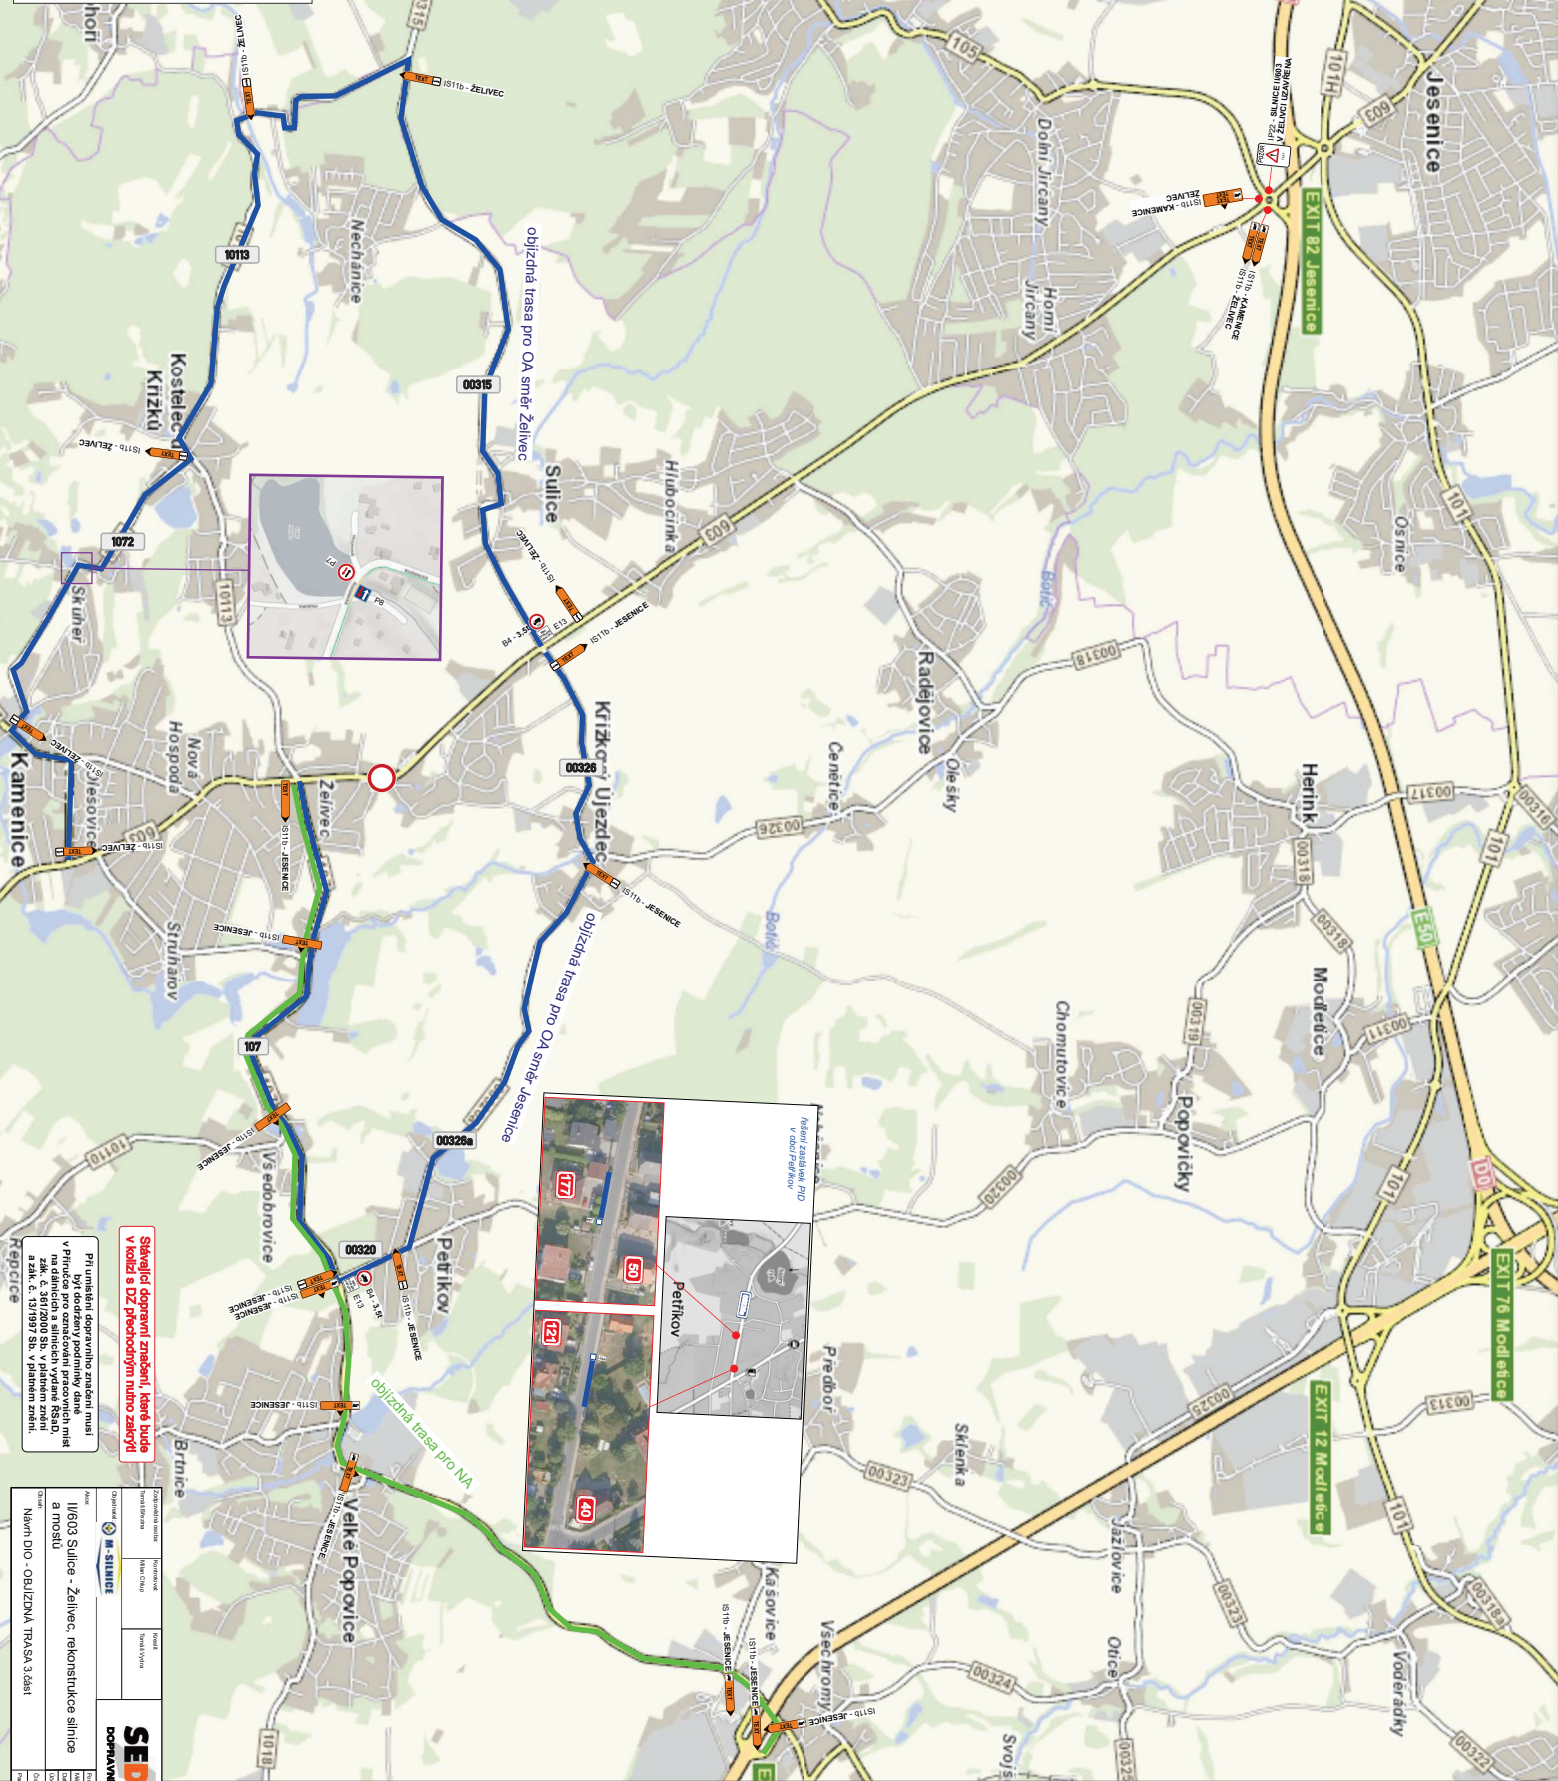



SEDOZ
